
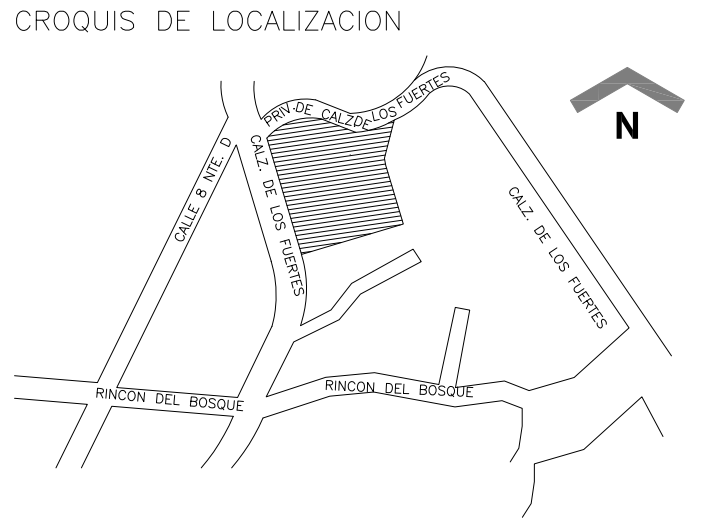


PLANTA BAJA
ESC. 1:125

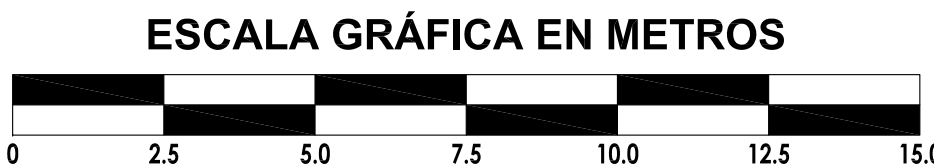

Notas:

EDIFICIO:
**CASA DE LA CULTURA JURÍDICA
EN PUEBLA**

CALZADA DE LOS FUERTES No. 24, COL. RINCÓN DEL BOSQUE, C.P. 72200, PUEBLA, PUEBLA

PROYECTO:

ESTADO ACTUAL

PLANO:

ARQUITECTÓNICO

CONTENIDO:

PLANTA BAJA

OFICIALÍA MAYOR

DIRECCIÓN GENERAL DE INFRAESTRUCTURA FÍSICA
SUBDIRECCIÓN GENERAL TÉCNICA
DIRECCIÓN DE ELABORACIÓN Y COORDINACIÓN DE PROYECTOS

OFICIAL MAYOR

MTRA. DIMPNA GISELA MORALES GONZÁLEZ
DIRECTORA GENERAL DE INFRAESTRUCTURA FÍSICA
LIC. LAURA GABRIELA SÁNCHEZ ACHETIGUE
SUBDIRECCIÓN GENERAL TÉCNICA

ARQ. JUAN MANUEL DELGADO GARCÍA
DIRECTORA DE ELABORACIÓN Y COORDINACIÓN DE PROYECTOS
ARQ. ALEJANDRA MONDRAGÓN HERNÁNDEZ
SUBDIRECCIÓN DE PROYECTOS

ARQ. VERÓNICA MONTES MARTÍNEZ
JEFE DE DEPARTAMENTO DE SEGUIMIENTO A PROYECTOS I
ARQ. MARCO ANTONIO FLORES CORONA
SUBDIRECCIÓN DE PROYECTOS

LEVANTÓ:

ARQ. MARCO ANTONIO FLORES CORONA

DIBUJÓ:

C. EMILIANO HERNÁNDEZ S. / C. DIANA SERVÍN M. / ARQ. MARCO A. FLORES

ESCALA: 1 : 125 ACOTACIÓN: METROS FECHA: 2024.04.24

ARCHIVO:

2024_04_24_31_CCJ_PUE_EA_ARQ.dwg



SUPREMA CORTE DE JUSTICIA DE LA NACIÓN

CLAVE:

ARQ-01