
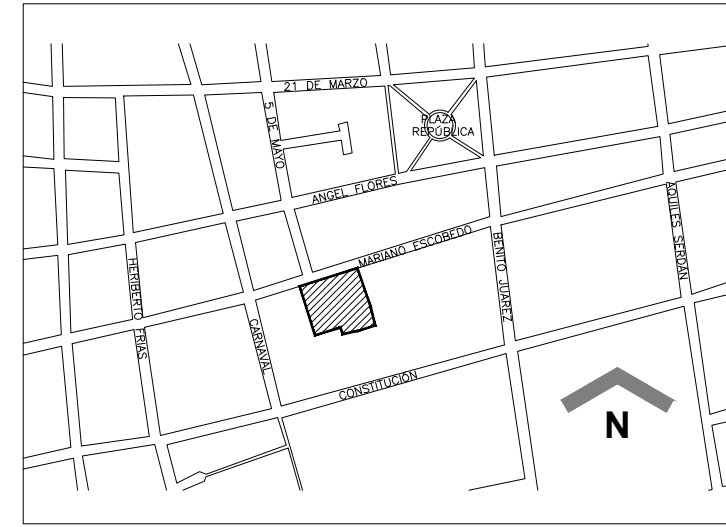


PLANTA BAJA
ESC. 1:100

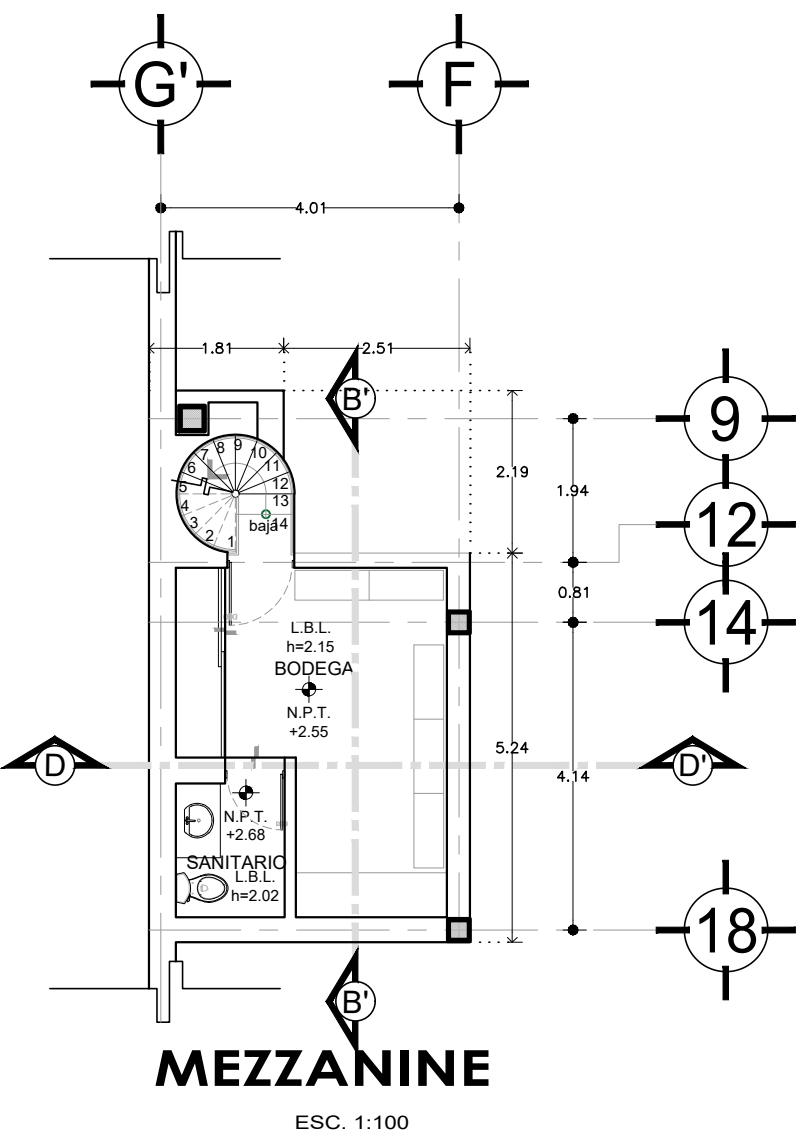

Notas:

EDIFICIO:
**CASA DE LA CULTURA JURÍDICA
EN MAZATLÁN**
CALLE MARIANO ESCOBEDO No. 616, COL. CENTRO, C.P. 82006, MAZATLÁN, SINALOA

PROYECTO:

ESTADO ACTUAL

PLANO:

ARQUITECTÓNICO

CONTENIDO:

PLANTA BAJA

OFICIALÍA MAYOR

DIRECCIÓN GENERAL DE INFRAESTRUCTURA FÍSICA
SUBDIRECCIÓN GENERAL TÉCNICA
DIRECCIÓN DE COORDINACIÓN Y ELABORACIÓN DE PROYECTOS

OFICIAL MAYOR

MTRA. DIMPNA GISELA MORALES GONZÁLEZ

DIRECTORA GENERAL DE INFRAESTRUCTURA FÍSICA

LIC. LAURA GABRIELA SÁNCHEZ ACHETIGUE

SUBDIRECTOR GENERAL TÉCNICO

ARQ. JUAN MANUEL DELGADO GARCÍA

DIRECTORA DE ELABORACIÓN Y COORDINACIÓN DE PROYECTOS

ARQ. ALEJANDRA MONDRAGÓN HERNÁNDEZ

SUBDIRECTORA DE PROYECTOS

ARQ. VERÓNICA MONTES MARTÍNEZ

VERIFICÓ:

ARQ. MARCO ANTONIO FLORES CORONA

DIBUJO:

C. M. FERNANDA REBELLO L./ARQ. MARCO A. FLORES C./C. DIANA SERVIN M.

ESCALA: 1 : 100

ADOTACIÓN:

FECHA:

2024.08.01

ARCHIVO:

2024_09_11_37_MZT_EA_ARQ.dwg



SUPREMA CORTE DE JUSTICIA DE LA NACIÓN

CLAVE:

ARQ-01