



PLANTA ALTA  
ESC. 1:100

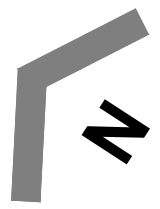

Notas:

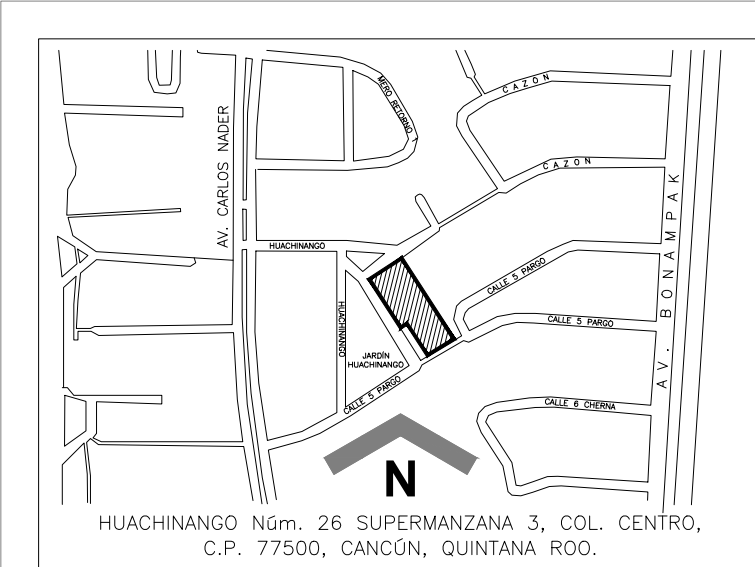

OFICIALÍA MAYOR  
DIRECCIÓN GENERAL DE INFRAESTRUCTURA FÍSICA  
SUBDIRECCIÓN GENERAL TÉCNICA  
DIRECCIÓN DE PROYECTOS

SUPREMA CORTE DE JUSTICIA DE LA NACIÓN

OFICIAL MAYOR  
MTRO. HÉCTOR ESTEBAN DE LA CRUZ OSTOS  
DIRECTOR GENERAL DE INFRAESTRUCTURA FÍSICA  
LIC. ALFREDO LORENZO ROMEA GONZÁLES  
SUBDIRECTOR GENERAL TÉCNICO  
LIC. JESÚS MANUEL PONCE SALAS  
DIRECTORA DE ELABORACIÓN Y COORDINACIÓN DE PROYECTOS  
ARQ. ALEJANDRA MONDRAGÓN HERNÁNDEZ  
SUBDIRECTOR DE ÁREA  
ARQ. MARCO ANTONIO FLORES CORONA

EDIFICIO:  
CASA DE LA CULTURA JURÍDICA  
EN CANCÚN  
HUACHINANGO NÚM. 26 SUPERMANZANA 3, COL. CENTRO, C.P. 77500, CANCÚN, QUINTANA ROO.

PLANO:  
ARQUITECTÓNICO

LEVANTÓ:  
ARQ. MARCO ANTONIO FLORES CORONA  
DIBUJÓ:  
ARQ. ISMAEL CRUZ PÉREZ / C. MARÍA FERNANDA ROBELO LÓPEZ  
ESCALA:  
1:100  
ACOTACIÓN:  
METROS  
FECHA:  
2022.11.28  
ARCHIVO:  
2022\_11\_30\_33\_CCJ\_CUN\_ARQ'S.DWG

CONTENIDO:  
PLANTA ALTA

PROYECTO:  
ESTADO  
ACTUAL

CLAVE:  
EA-03