

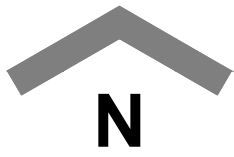


PLANTA BAJA GENERAL
ESC. 1:75

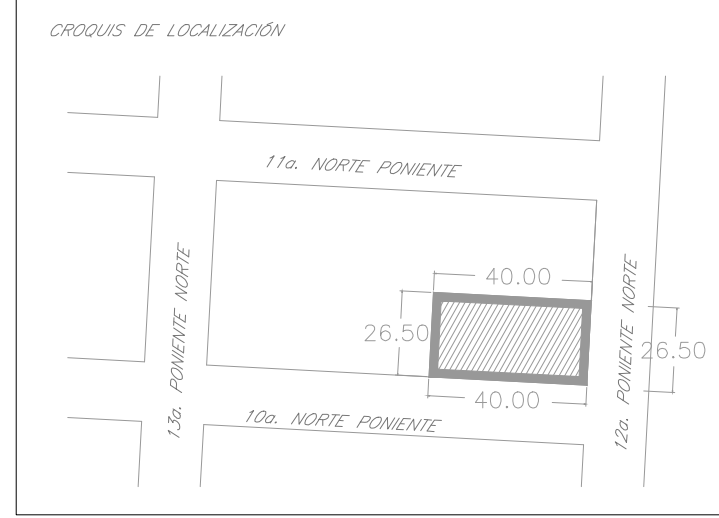

Notas:

EDIFICIO: CASA DE LA CULTURA JURÍDICA EN TUXTLA GUTIÉRREZ AV. 16A. NORTE-PONIENTE NO. 1326, FRACC. EL MIRADOR, C.P. 29030, TUXTLA GUTIÉRREZ, CHIAPAS.	
PLANO: ARQUITECTÓNICO	
CONTENIDO: PLANTA BAJA	
PROYECTO: ESTADO ACTUAL	
OFICIALÍA MAYOR DIRECCIÓN GENERAL DE INFRAESTRUCTURA FÍSICA SUBDIRECCIÓN GENERAL TÉCNICA DIRECCIÓN DE COORDINACIÓN Y ELABORACIÓN DE PROYECTOS	
OFICIAL MAYOR MTO. HÉCTOR ESTEBAN DE LA CRUZ OSTOS DIRECTOR GENERAL DE INFRAESTRUCTURA FÍSICA	
LIC. OCTAVIO ERNESTO ALEJO NAVA SUBDIRECTOR GENERAL TÉCNICO	
ARQ. EMILIO ROMÁN LÓPEZ BRISEÑO DIRECTORA DE ELABORACIÓN Y COORDINACIÓN DE PROYECTOS	
ARQ. ERÉNDIRA E. RAMÍREZ RODRÍGUEZ SUBDIRECTOR DE ÁREA	
ARQ. MARCO ANTONIO FLORES CORONA LEVANTÓ:	
ARQ. MARCO ANTONIO FLORES CORONA DIBUJÓ:	
C. OSCAR EDUARDO LÓPEZ SORIANO ESCALA: 1 : 75	
ADOTACIÓN: METROS	
FECHA: 2022.03.24	
ARCHIVO: 2022_05_06 17_TGZ_ARQ's.dwg	

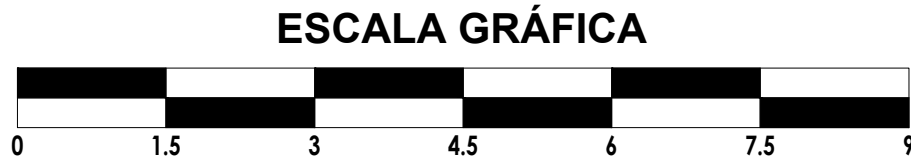