
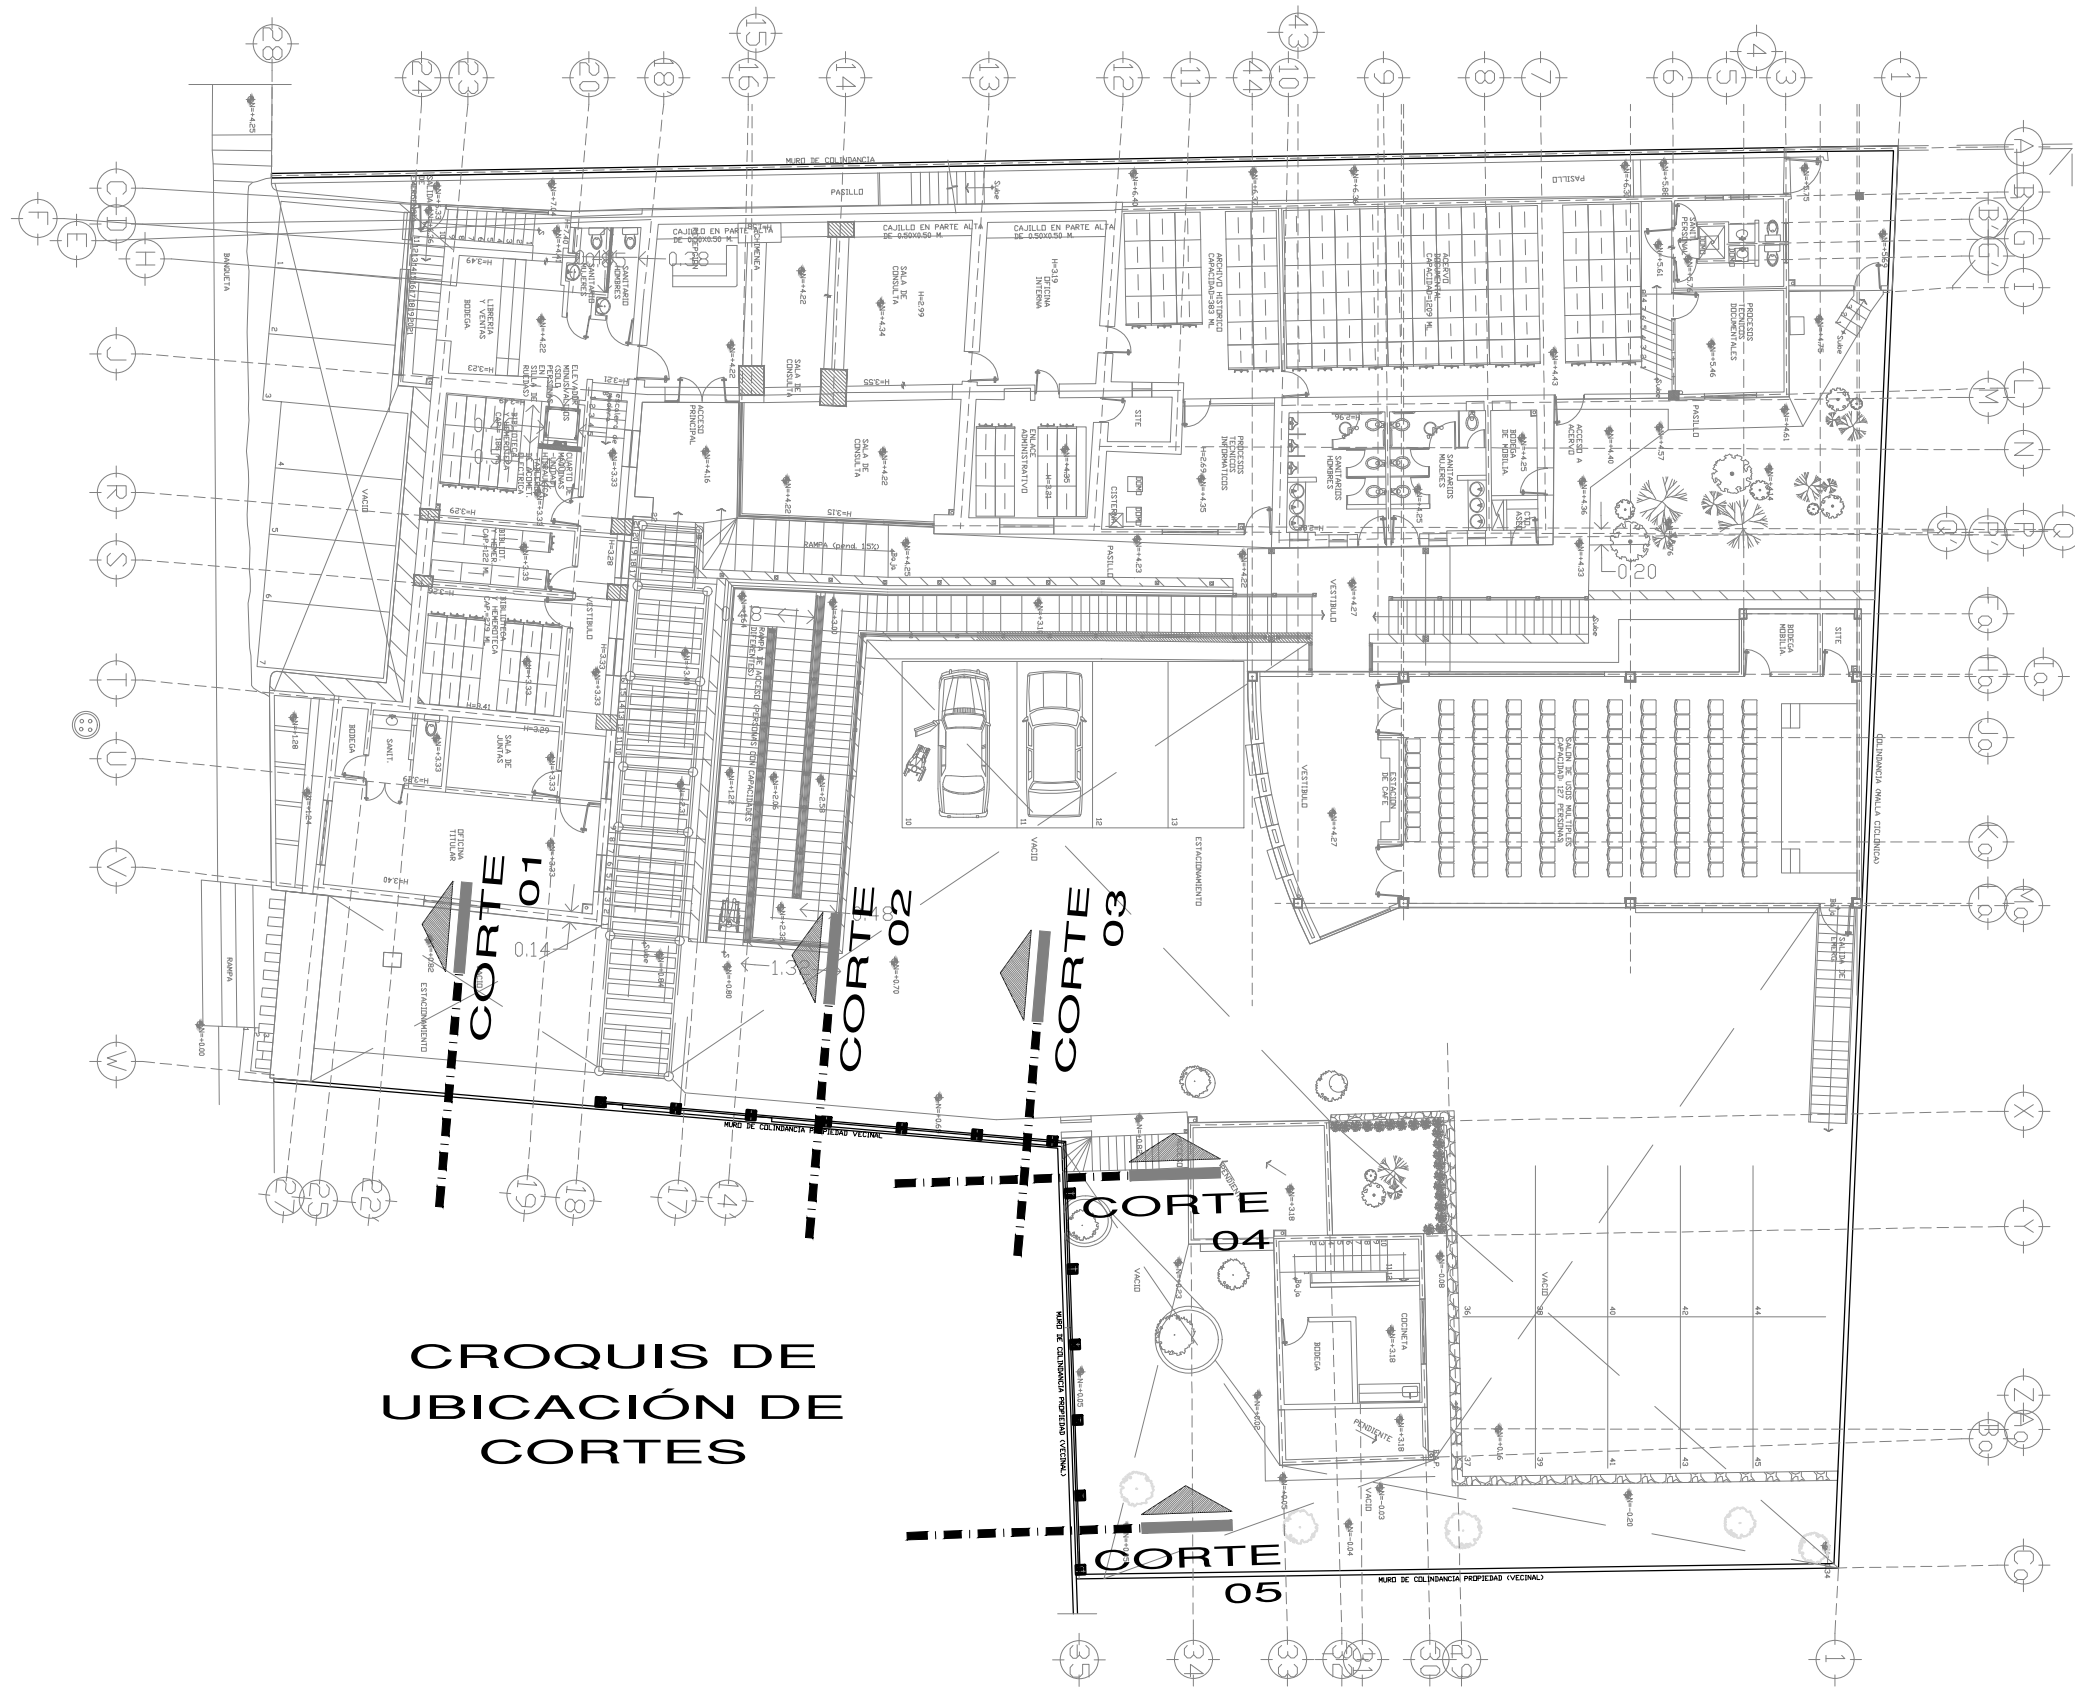


IMAGEN VIRTUAL CON VISTA GENERAL DE REJA DE SEGURIDAD CONSERVANDO EL MISMO NIVEL SUPERIOR EN TODO SU DESARROLLO

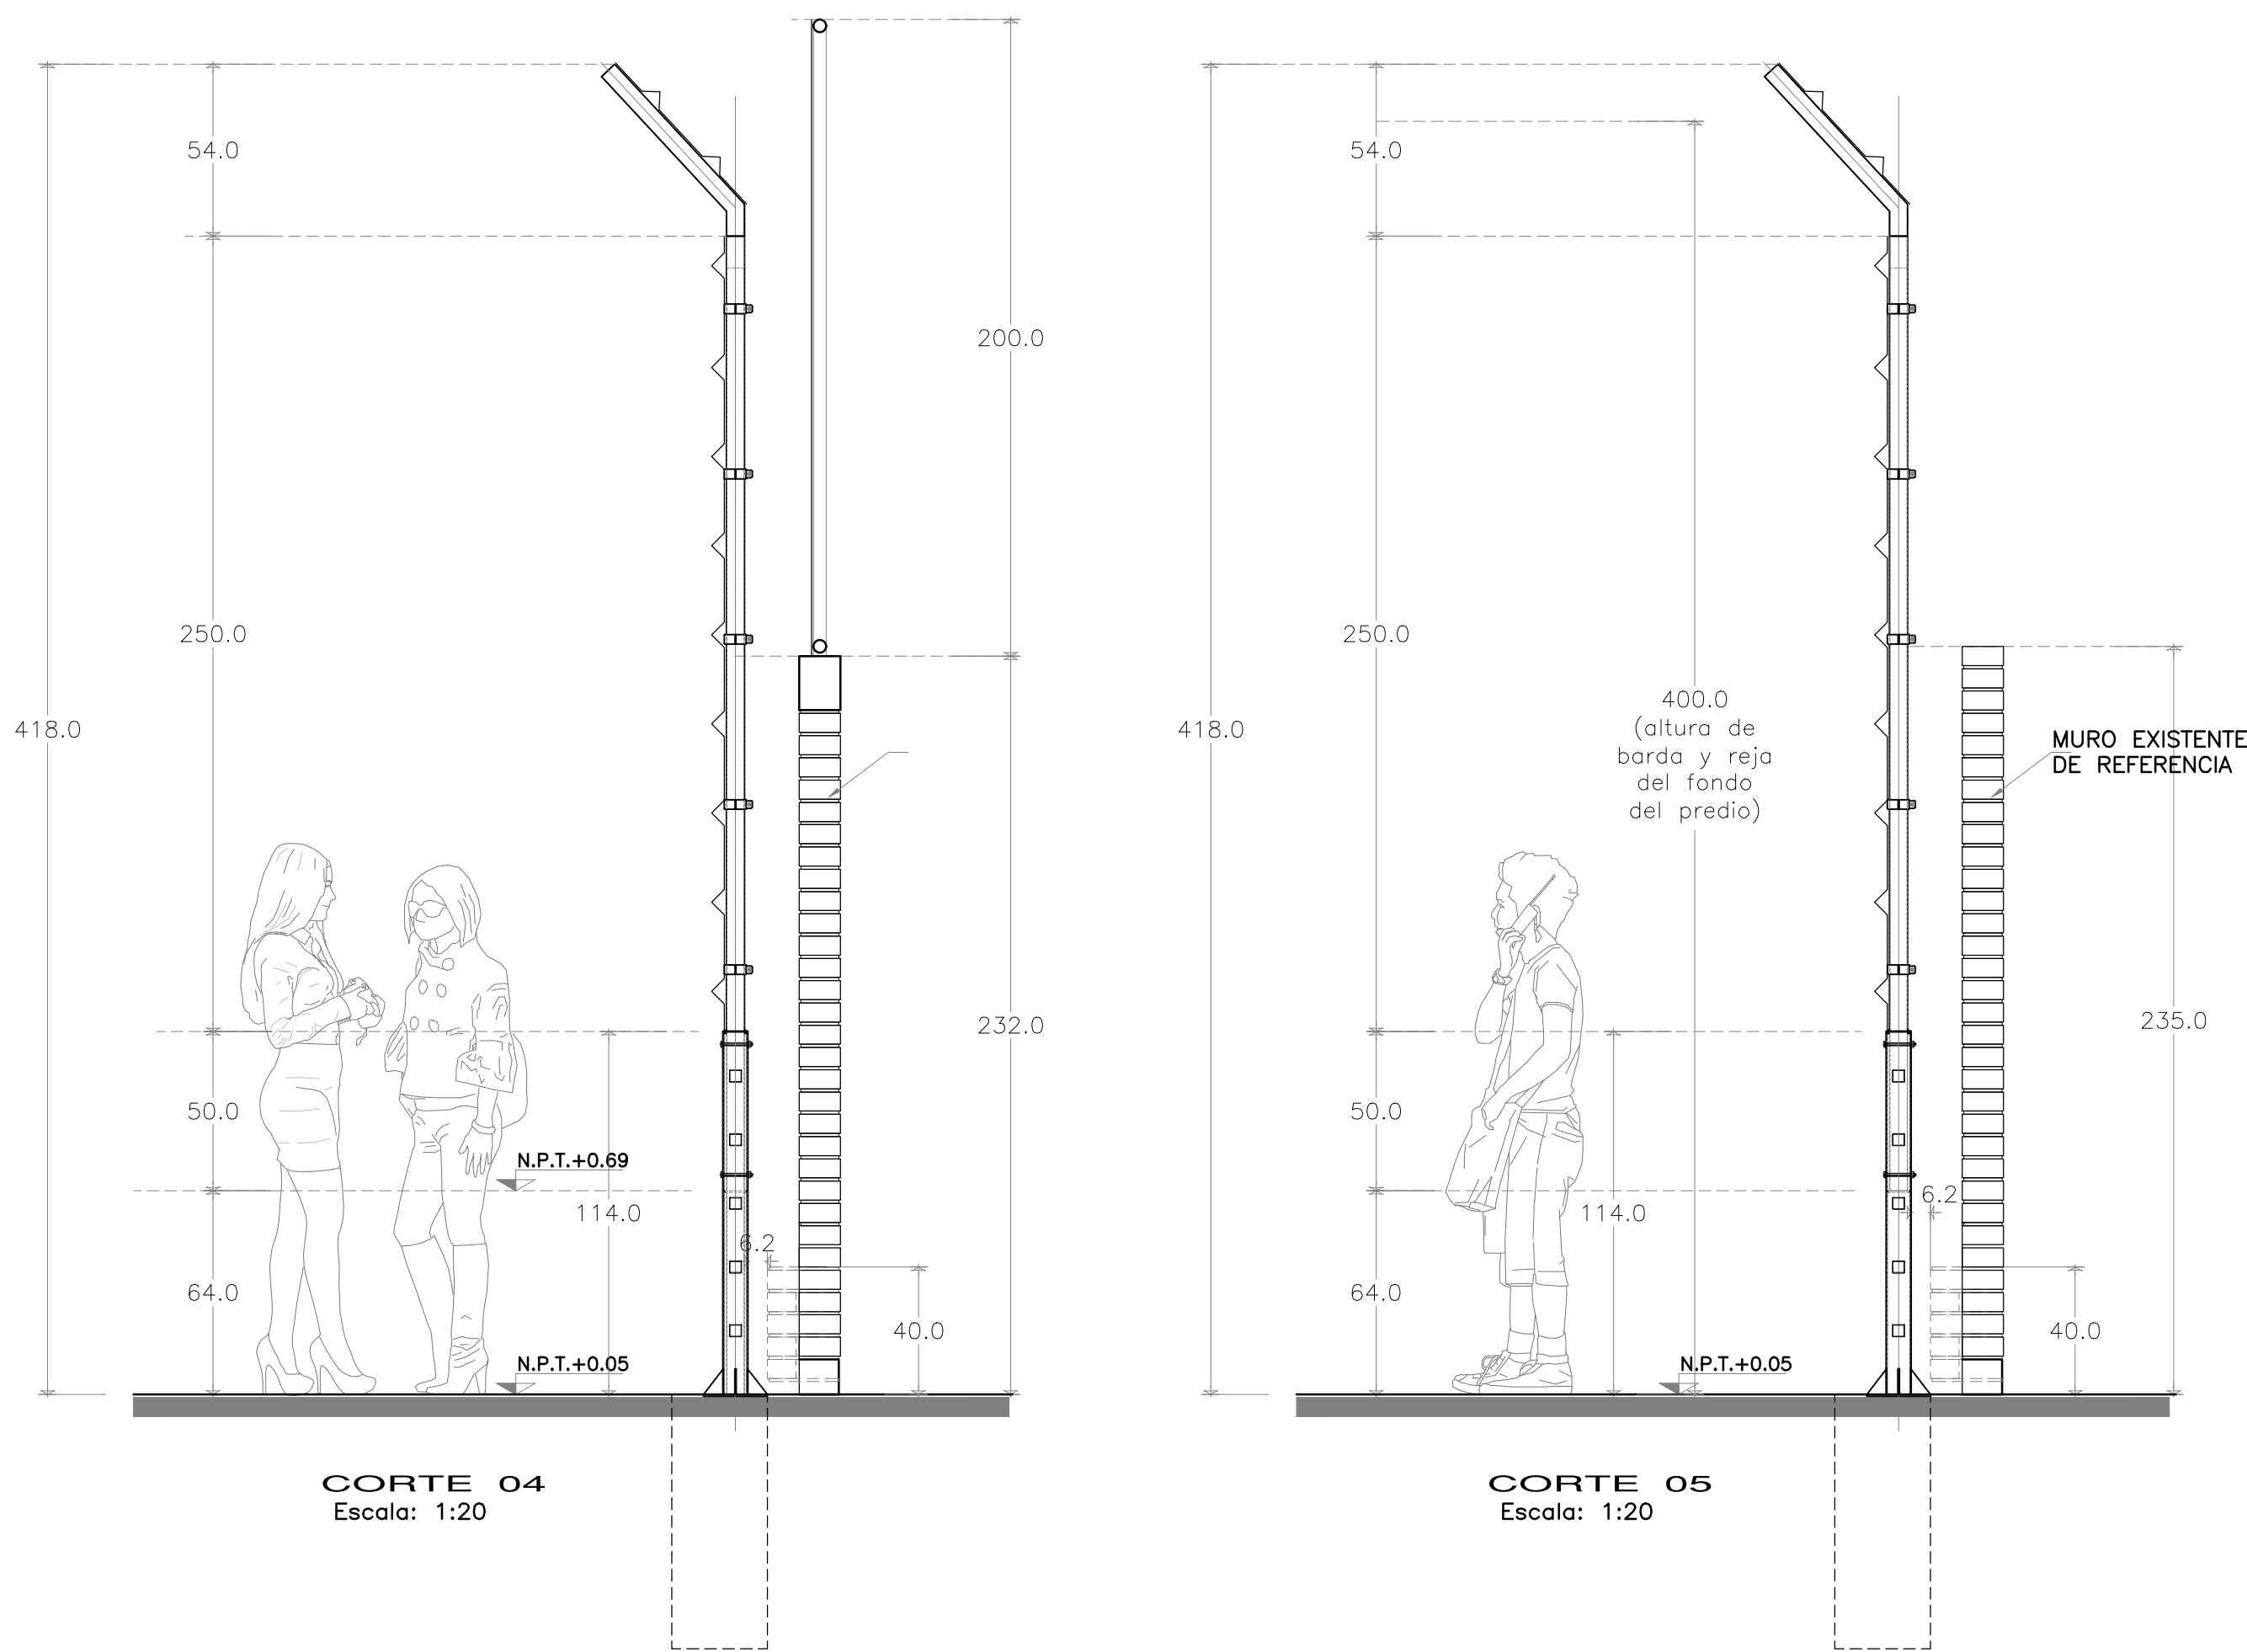

EDIFICIO:  
**CASA DE LA CULTURA JURÍDICA  
SALTILLO**

CALLE PRIMO DE VERDAD No. 501, FRACCIONAMIENTO LA NOGALERA,  
SALTILLO, COAHUILA.

PROYECTO:  
**CONSTRUCCIÓN DE MALLA DE SEGURIDAD  
PARA LA CASA DE LA CULTURA JURÍDICA  
EN SALTILLO, COAHUILA**

PLANO:  
**ESTRUCTURAL**

CONTENIDO:  
**CORTES PARTICULARES**

OFICIALÍA MAYOR

DIRECCIÓN GENERAL DE INFRAESTRUCTURA FÍSICA  
SUBDIRECCIÓN GENERAL TÉCNICA  
DIRECCIÓN DE ELABORACIÓN Y COORDINACIÓN DE PROYECTOS

OFICIAL MAYOR

MTRA. DIMPNA GISELA MORALES GONZÁLES

DIRECTORA GENERAL DE INFRAESTRUCTURA FÍSICA

LIC. LAURA GABRIELA SÁNCHEZ ACHETIGUE

SUBDIRECTOR GENERAL TÉCNICO

ARQ. JUAN MANUEL DELGADO GARCÍA

DIRECTORA DE ELABORACIÓN Y COORDINACIÓN DE PROYECTOS

ARQ. ALEJANDRA MONDRAGON HERNÁNDEZ

SUBDIRECTOR DE ÁREA

ARQ. MARCO ANTONIO FLORES CORONA

DESARROLLÓ:

ING. EPITACIO HERNÁNDEZ REYES

DIBUJÓ:

ING. EPITACIO HERNÁNDEZ REYES

ESCALA: VARIAS ACOTACIÓN: CENTÍMETROS FECHA: Mayo 2023

ARCHIVO:  
2023\_05\_29\_AD\_EST-01\_SALTILLO-BB.DWG



SUPREMA CORTE DE JUSTICIA DE LA NACIÓN

CLAVE:  
**EST-03**