


- Notas:**
- # INDICA NÚMERO DE CABLE TENSOR
 - # INDICA NÚMERO DE CABLE DE MOTORIZACIÓN
 - # INDICA NÚMERO "PALILLO"

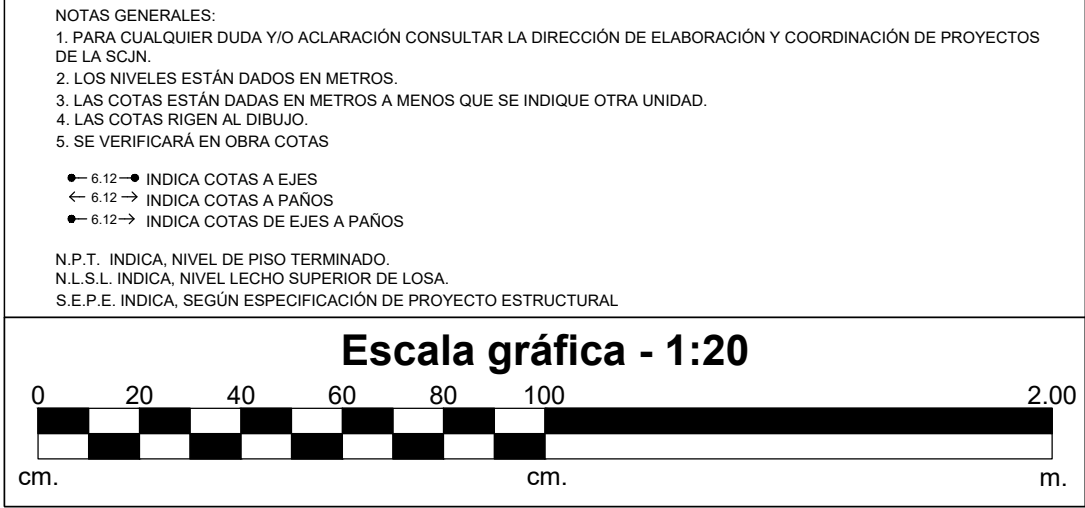

EDIFICIO:
JUSTICIA TV
REPÚBLICA DE EL SALVADOR NO. 94, CENTRO HISTÓRICO DE LA CIUDAD DE MÉXICO C.P. 90016, ALCALDÍA CUARTENCO.

PROYECTO:
Suministro e instalación de una lona retráctil en la Dirección General de Justicia TV, Canal del Poder Judicial de la Federación

PLANO:
ARQUITECTÓNICO

CONTENIDO:
CUBIERTA - SECCIÓN 1

OFICIALÍA MAYOR
DIRECCIÓN GENERAL DE INFRAESTRUCTURA FÍSICA
SUBDIRECCIÓN GENERAL TÉCNICA
DIRECCIÓN DE ELABORACIÓN Y COORDINACIÓN DE PROYECTOS

OFICIAL MAYOR
MTRA. DIMPNA GISELA MORALES GONZÁLEZ
DIRECTORA GENERAL DE INFRAESTRUCTURA FÍSICA
LIC. LAURA GABRIELA SÁNCHEZ ACHETIGUE

SUBDIRECTOR GENERAL TÉCNICO
ARQ. JUAN MANUEL DELGADO GARCÍA
DIRECCIÓN DE ELABORACIÓN Y COORDINACIÓN DE PROYECTOS
ARQ. ALEJANDRA MONDRAGÓN HERNÁNDEZ

SUBDIRECCIÓN DE PROYECTOS
ARQ. VERÓNICA MONTES MARTÍNEZ

DESARROLLO
ARQ. ISAMEL CRUZ PÉREZ

DIBUJO
ARQ. ISAMEL CRUZ PÉREZ

ESCALA:
1:20

ACOTACIÓN:
METROS

FECHA:
MAYO/2024

ARCHIVO:
05_JTV_ARQ_CUBIERTA_21-06-2024.DWG

SUPREMA CORTE DE JUSTICIA DE LA NACIÓN

CLAVE:
ARQ-08