

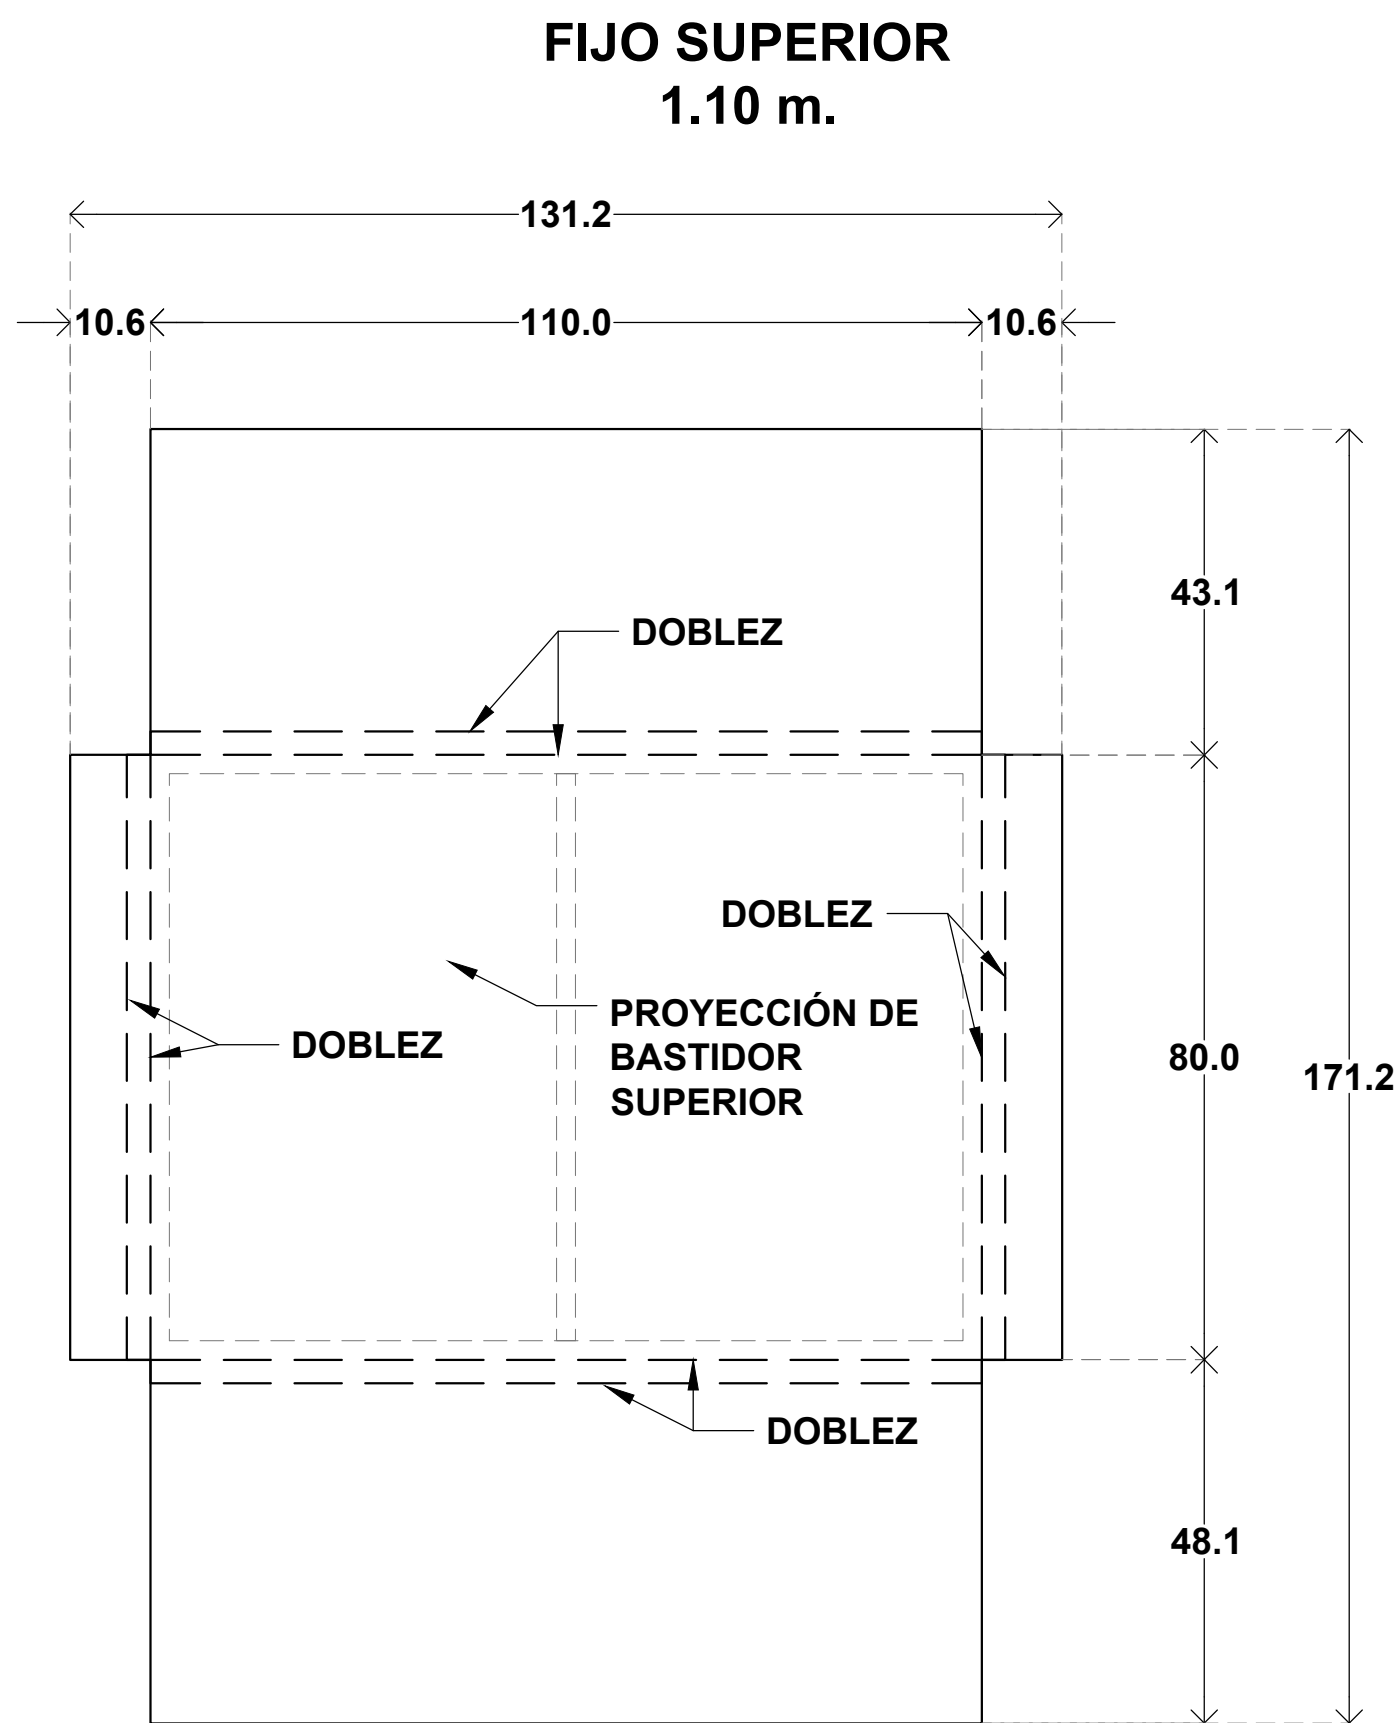
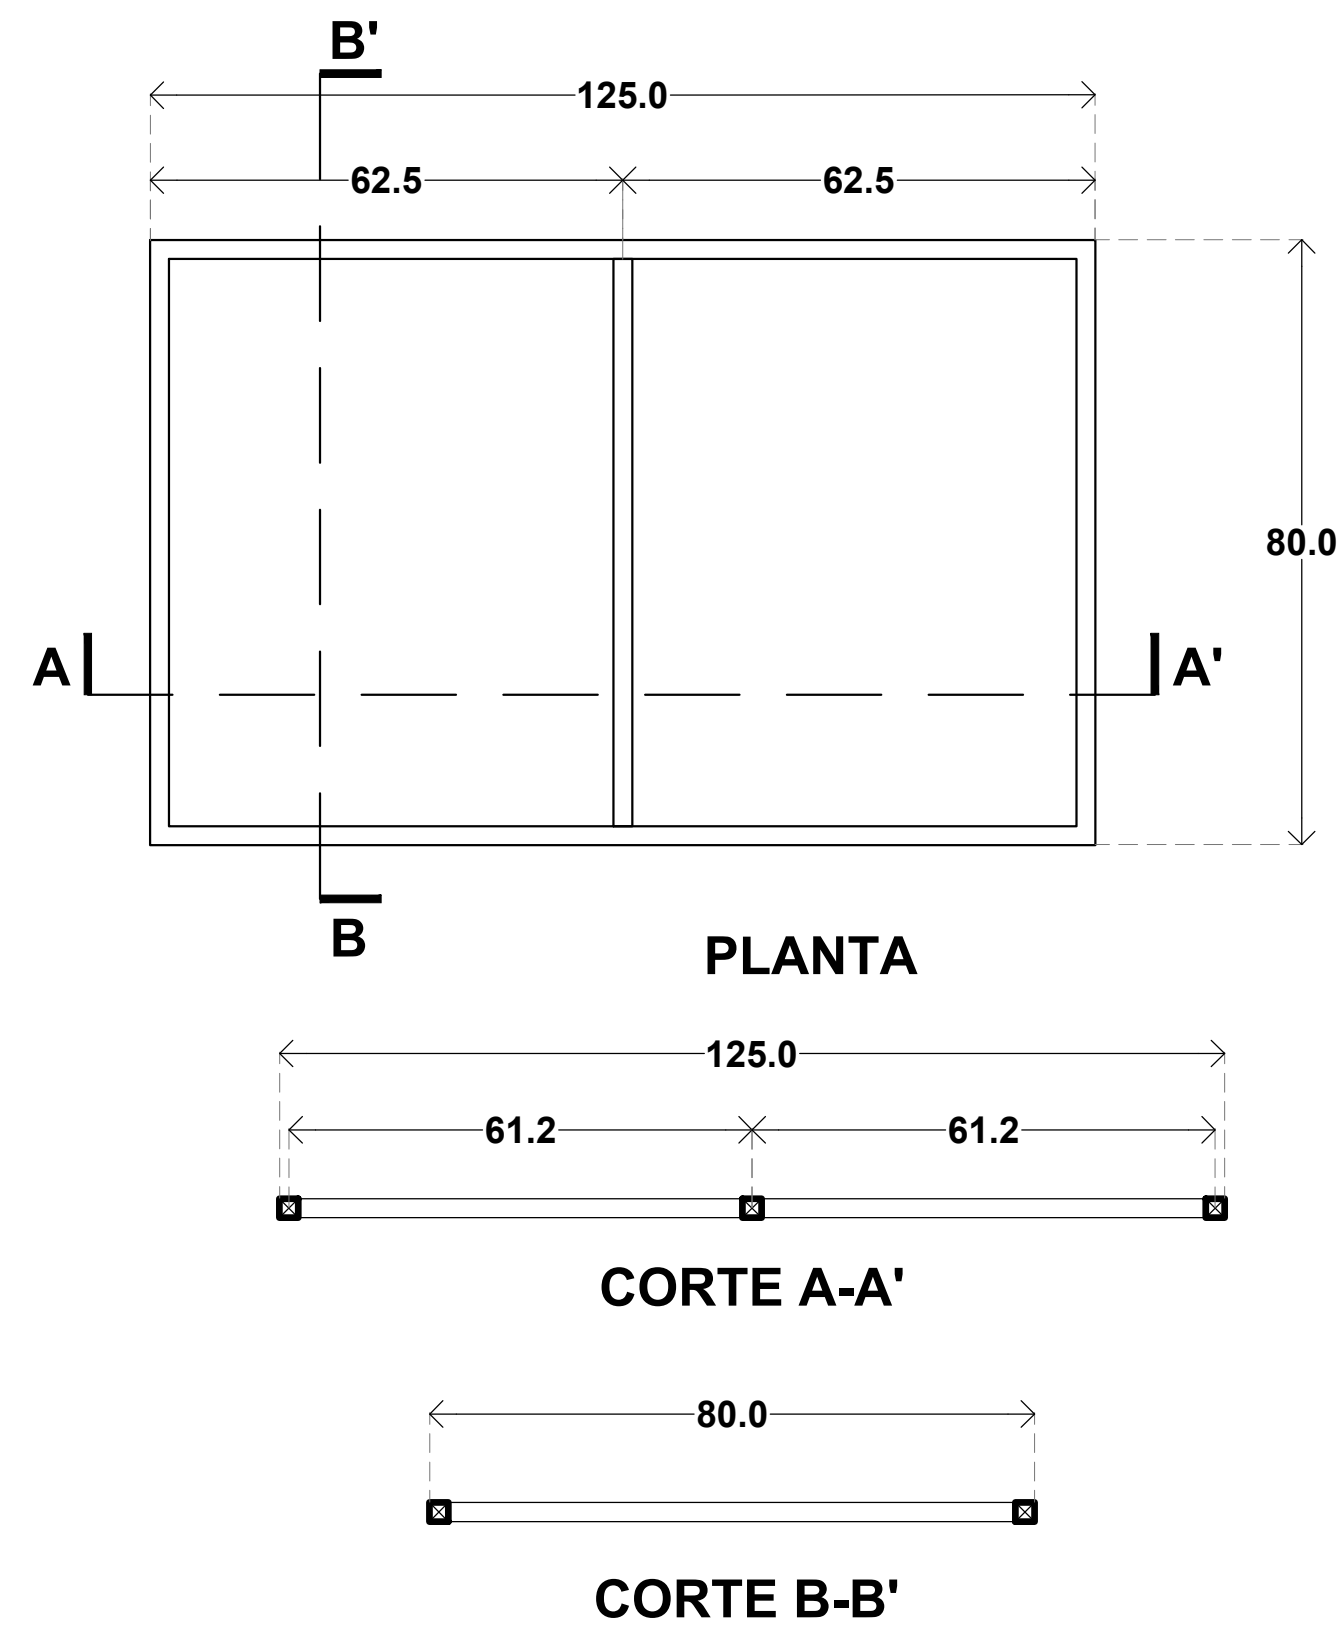



DESARROLLO DE FORRO DE FIJO SUPERIOR

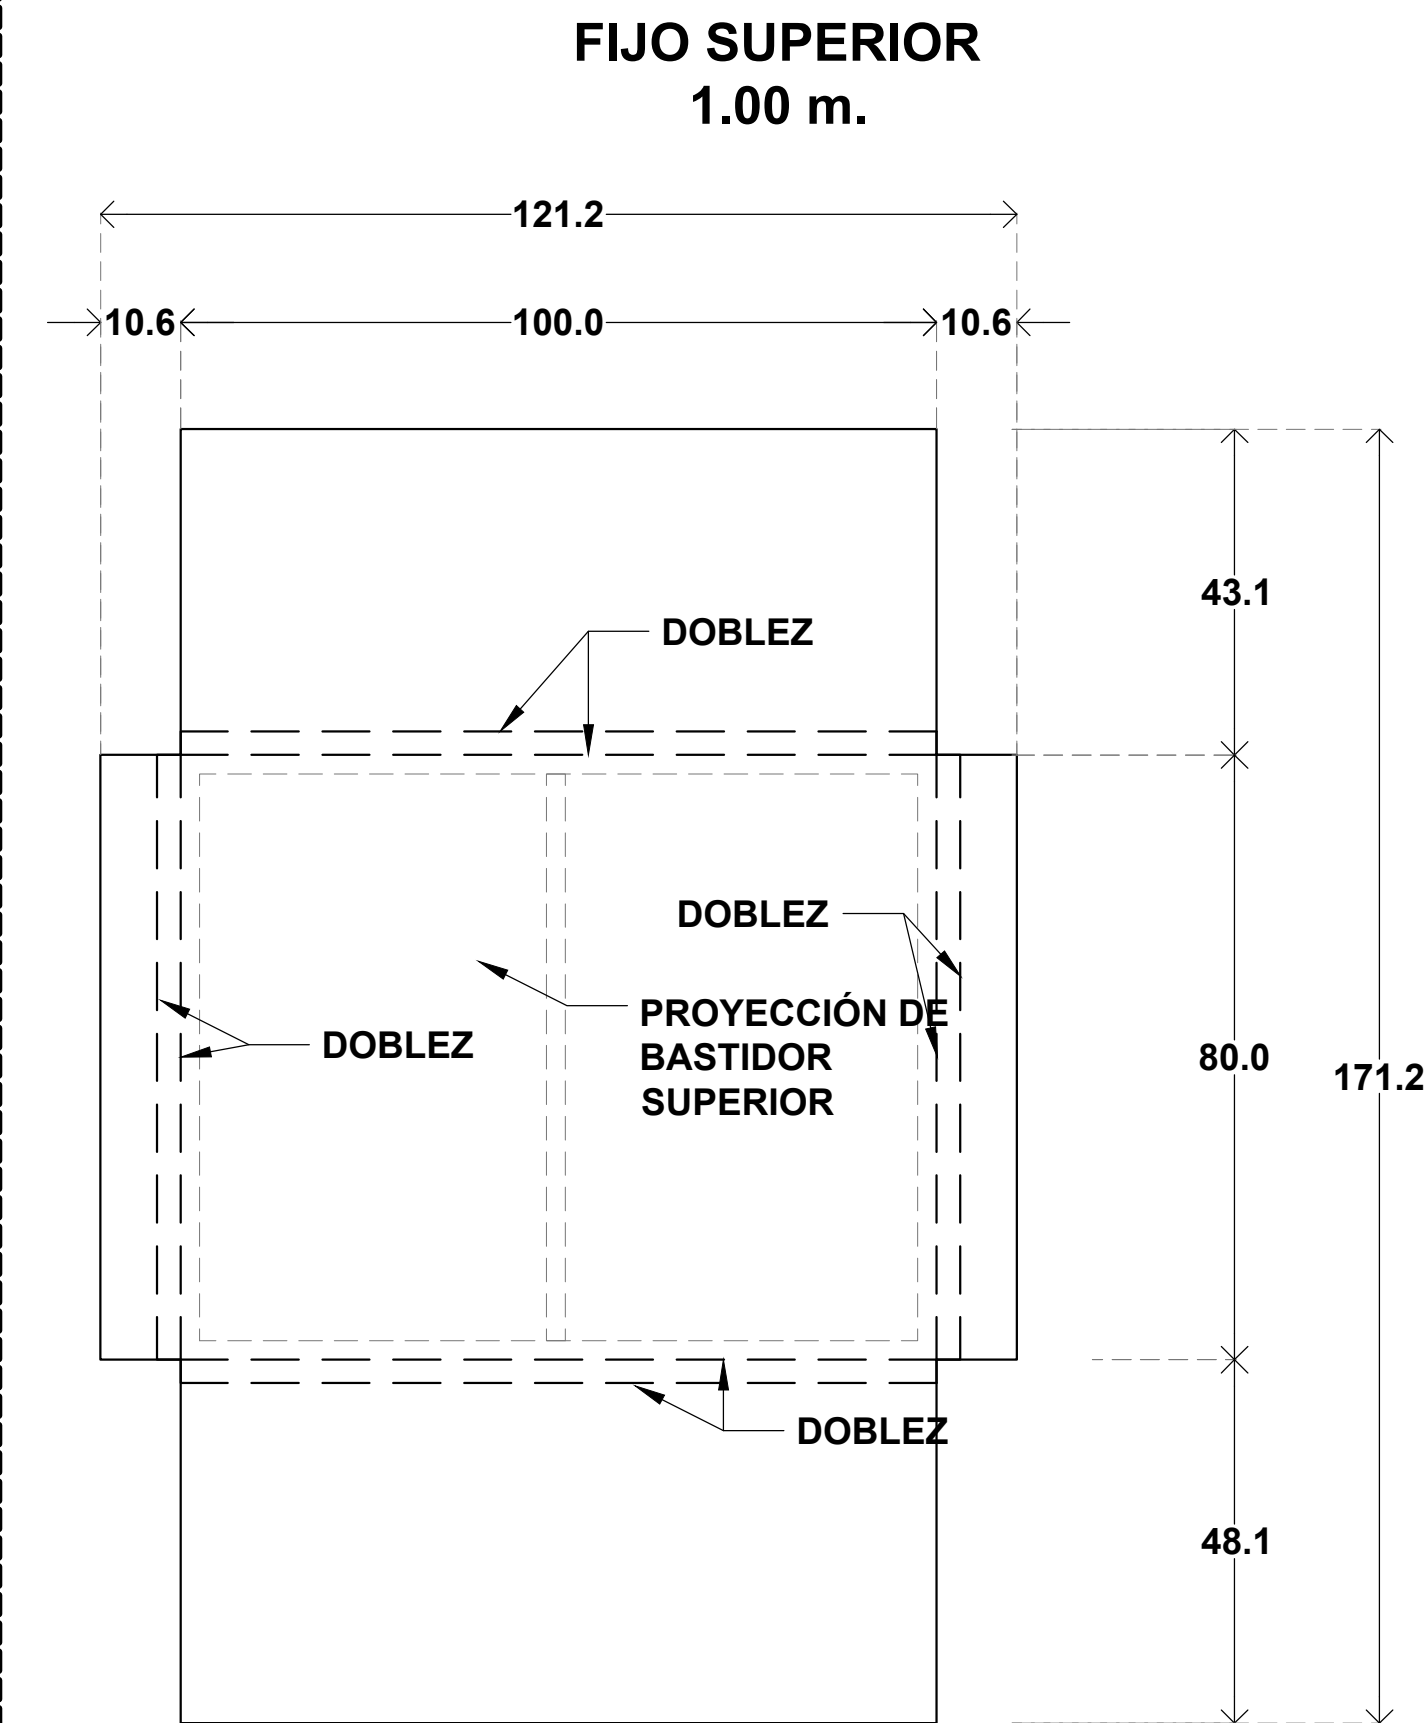

DESARROLLO DE FORRO DE FIJO SUPERIOR

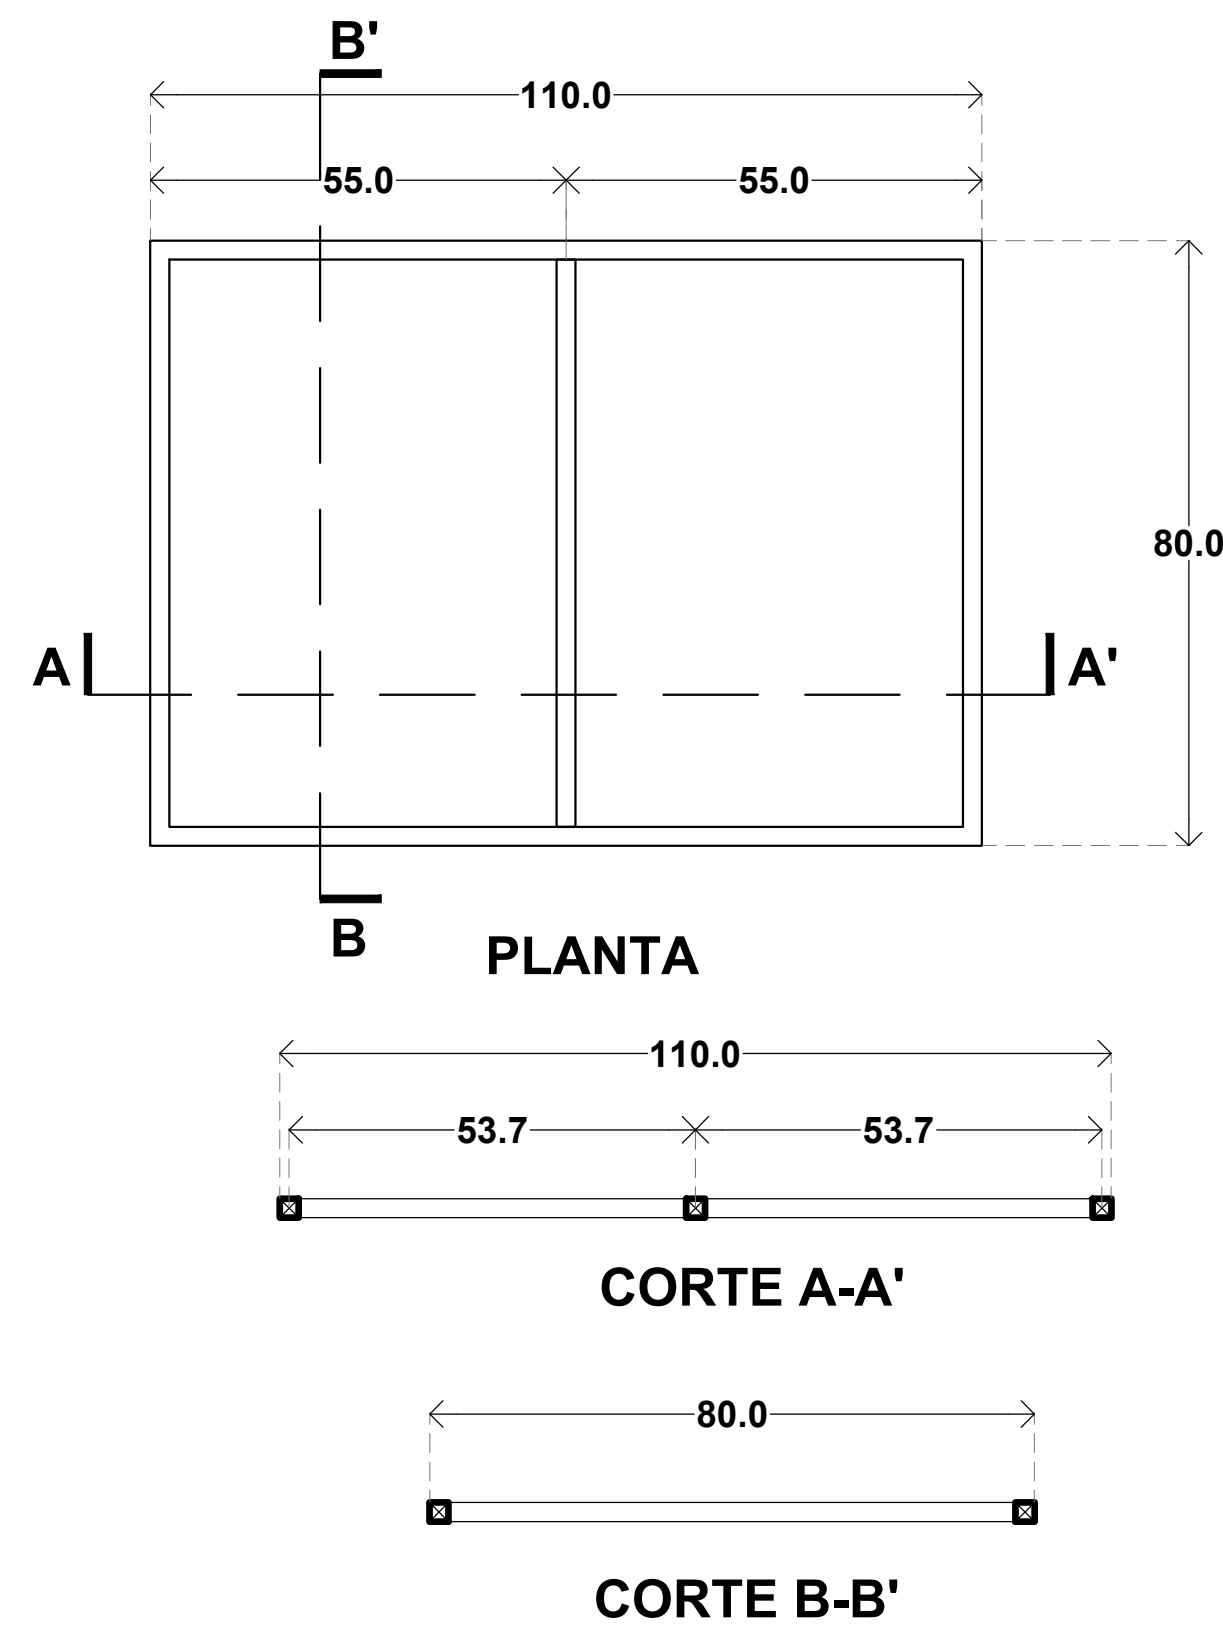


DESARROLLO DE FORRO DE FIJO SUPERIOR

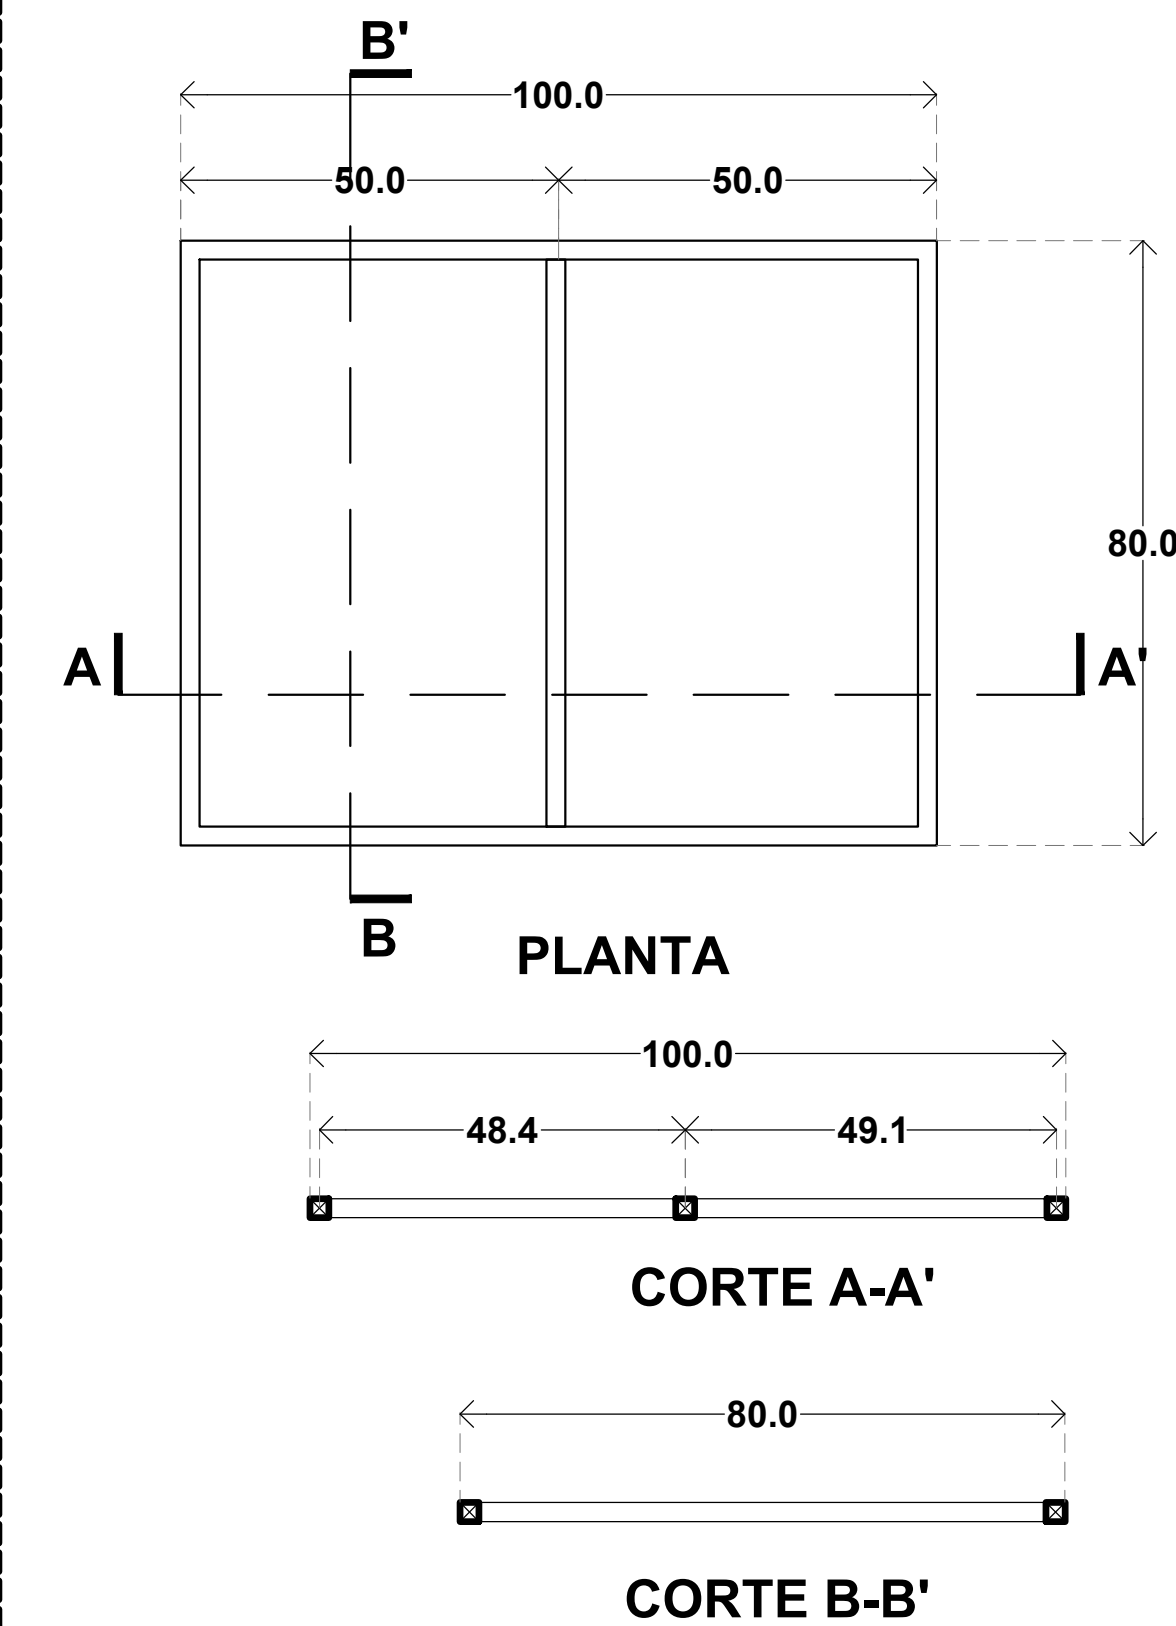

FIJO SUPERIORES DE AJUSTE

A BASE DE BASTIDOR DE PERFIL TUBULAR CUADRADO DE 1"X1" C100/121 CAL. 18 FORRADO CON LONA "BLACK OUT" DE 850 GR./M2, CONSTITUIDA A BASE DE HILOS PRETENSADOS DE ALTA TENACIDAD CON RESISTENCIA A LA RUPTURA (WELFT - TRAMA) 9800/8300/5 CM., RESISTENCIA AL DESGARRE (URDIMBRE-TRAMA) 1800/1600/5 CM., ADHERENCIA DE 150 N/ 5 CM. CON RECUBRIMIENTO DE LACADO SIOFLUO (ANTI PLAGAS Y ANTI MOHO) CON PROTECCIÓN UV, RESISTENCIA DE -30 A 70 GRADOS CENTÍGRADOS

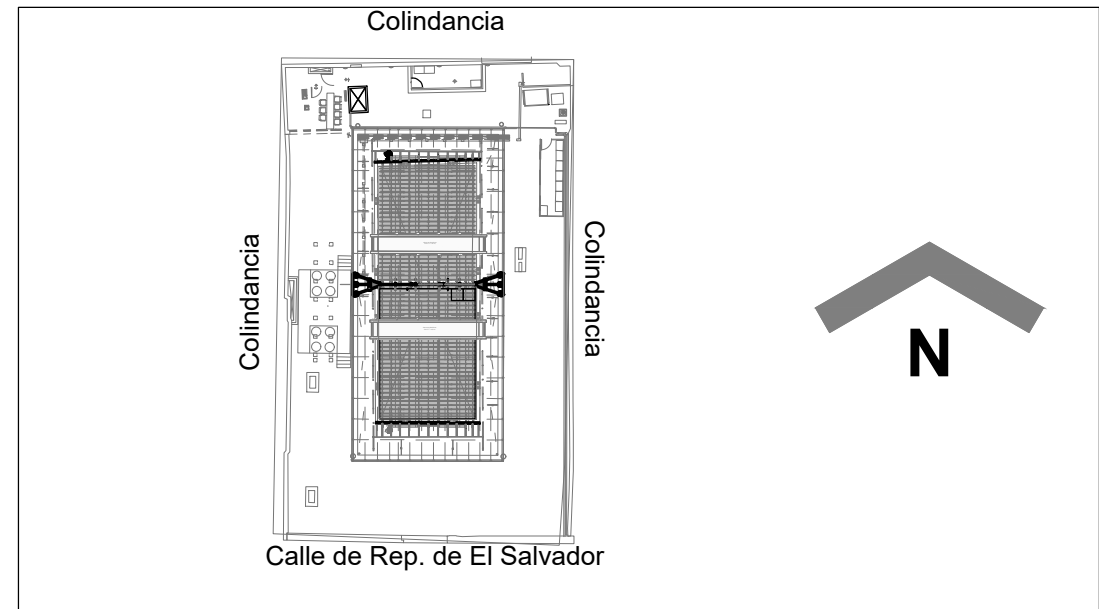

Notas:

NOTAS GENERALES:

1. PARA CUALQUIER DUDA Y/O ACLARACIÓN CONSULTAR LA DIRECCIÓN DE ELABORACIÓN Y COORDINACIÓN DE PROYECTOS DE LA SCJN.
2. LOS NIVELES ESTÁN DADOS EN METROS.
3. LAS COTAS ESTÁN DADAS EN METROS A MENOS QUE SE INDIQUE OTRA UNIDAD.
4. LAS COTAS RIGEN AL DIBUJO.
5. SE VERIFICARÁ EN OBRA COTAS

- 6.12 → INDICA COTAS A EJES
- 6.12 → INDICA COTAS A PAROS
- 6.12 → INDICA COTAS DE EJES A PAROS

N.P.T. INDICA, NIVEL DE PISO TERMINADO.  
N.L.S.L. INDICA, NIVEL LEOCHO SUPERIOR DE LOSA.  
S.E.P.E. INDICA, SEGÚN ESPECIFICACIÓN DE PROYECTO ESTRUCTURAL.

Escala gráfica - 1:10

0 10 20 30 40 50 100 cm.

EDIFICIO:  
**JUSTICIA TV**  
REPÚBLICA DE EL SALVADOR NO. 56, CENTRO HISTÓRICO DE LA CIUDAD DE MÉXICO C.P. 98916, ALCALDÍA CUARTENOC.

PROYECTO:  
Suministro e instalación de una lona retráctil en la Dirección General de Justicia TV, Canal del Poder Judicial de la Federación

PLANO:  
**ARQUITECTÓNICO**

CONTENIDO:  
**FIJOS ALERÓN DE AJUSTE**

OFICIALÍA MAYOR  
DIRECCIÓN GENERAL DE INFRAESTRUCTURA FÍSICA  
SUBDIRECCIÓN GENERAL TÉCNICA  
DIRECCIÓN DE ELABORACIÓN Y COORDINACIÓN DE PROYECTOS

OFICIAL MAYOR  
MTRA. DIMPNA GISELA MORALES GONZÁLEZ  
DIRECTORA GENERAL DE INFRAESTRUCTURA FÍSICA  
LIC. LAURA GABRIELA SÁNCHEZ ACHETIGUE

SUBDIRECTOR GENERAL TÉCNICO  
ARQ. JUAN MANUEL DELGADO GARCÍA  
DIRECTORA DE ELABORACIÓN Y COORDINACIÓN DE PROYECTOS  
ARQ. ALEJANDRA MONDRAGÓN HERNÁNDEZ

SUBDIRECTORA DE PROYECTOS  
ARQ. VERÓNICA MONTES MARTÍNEZ

DESARROLLO  
ARQ. ISMAEL CRUZ PÉREZ

DIBUJO  
ARQ. ISMAEL CRUZ PÉREZ

ESCALA: 1:10	ACOTACIÓN: METROS	FECHA: MAYO/2024
-----------------	----------------------	---------------------

ARCHIVO:  
05\_JTV\_ARQ\_CUBIERTA\_21-06-2024.DWG

Suprema Corte de Justicia de la Nación

CLAVE:  
ARQ-12.1