


ISOMÉTRICO DE FIJO MÓDULAR TIPO


NOTA:

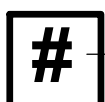

INDICA SOPORTE DE FIJO A PRETIL EXISTENTE




INDICA ÁNGULO DE SOPORTE DE FIJO SUPERIOR Y POSTERIOR

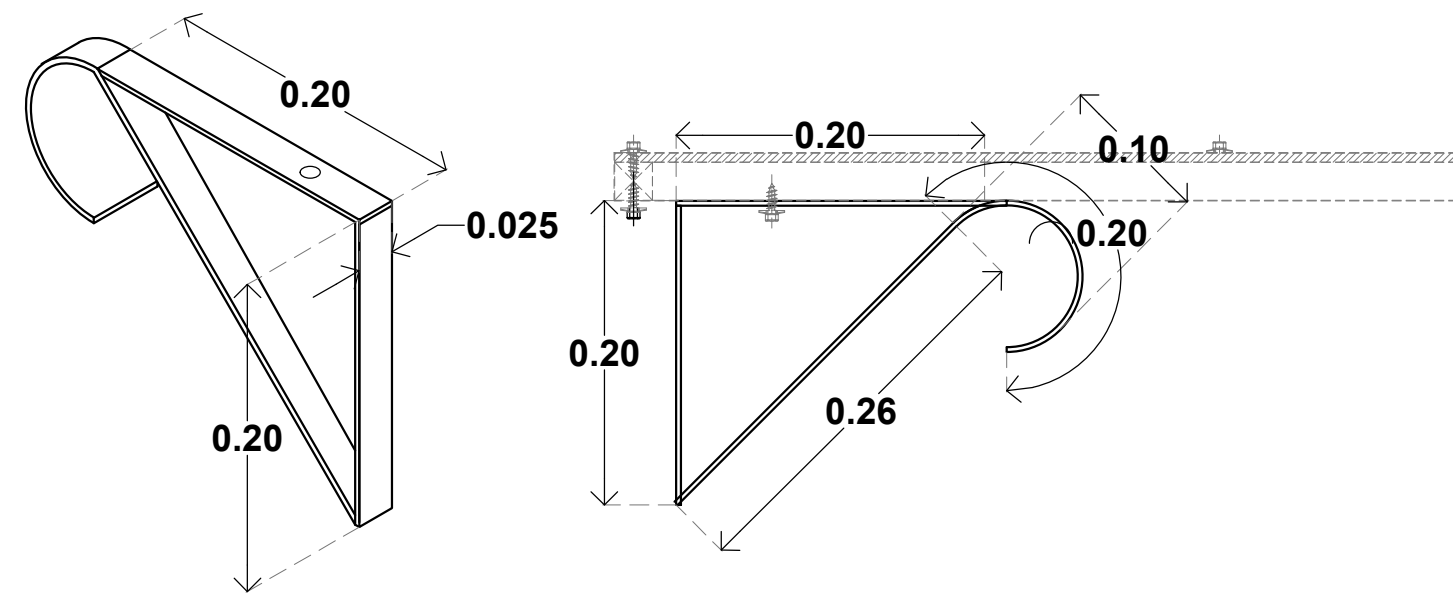

SECCIÓN RECTA
HACER PERFORACIÓN PARA PASAR TORNILLO HEXAGONAL ZINCADO DEL #5 AUTO PERFORANTES DE 1 1/2" CON ARANDELA EPDM DE 1 1/4"

DOBLEZ DE SOLERA
APLICAR SOLDADURA

MÉNSULA DE EXTREMO PARA FIJOS SUPERIORES

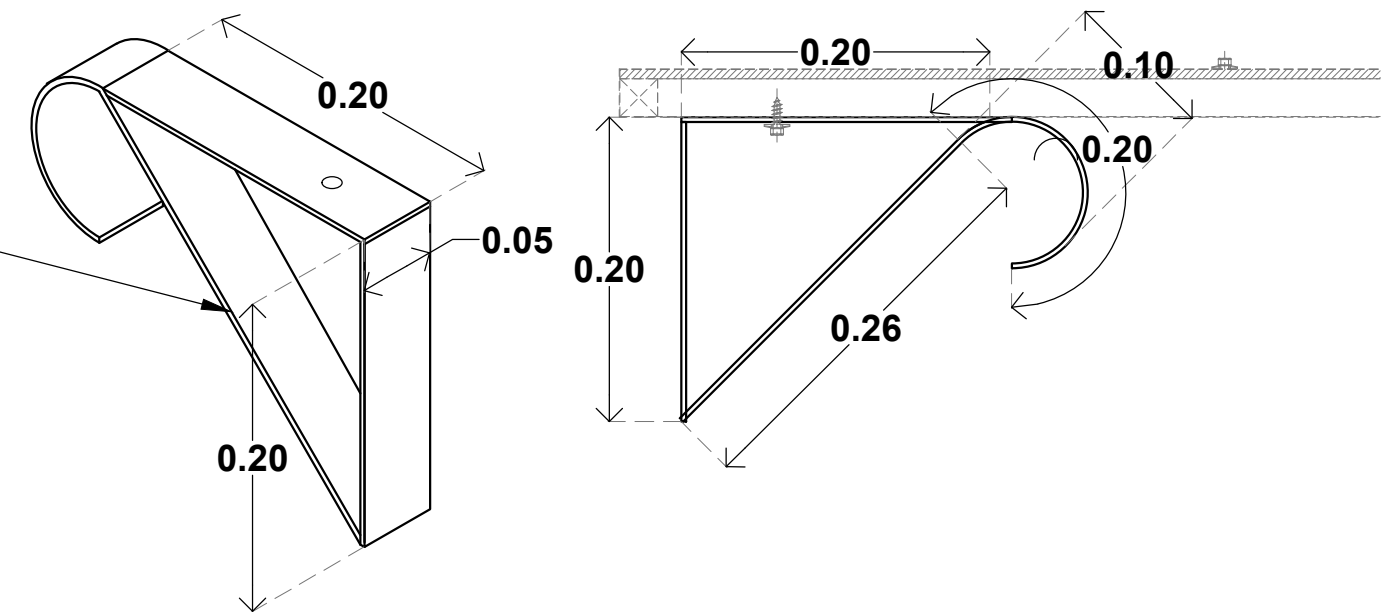


MÉNSULAS PARA FIJOS
SOLERA DE 2" DE 1/8" DE ESPESOR CON ROLADO EN LA PARTE FINAL DE DECORACIÓN SUJETAS CON SOLDADURA A SOPORTES DE PRETIL DE ÁNGULOS METÁLICOS


SECCIÓN RECTA
CON PERFORACIÓN PARA PASAR TORNILLO HEXAGONAL ZINCADO DEL #5 AUTO PERFORANTES DE 1 1/2" CON ARANDELA EPDM DE 1 1/4"

DOBLEZ DE SOLERA
APLICAR SOLDADURA

MÉNSULA INTERMEDIA PARA FIJOS SUPERIORES

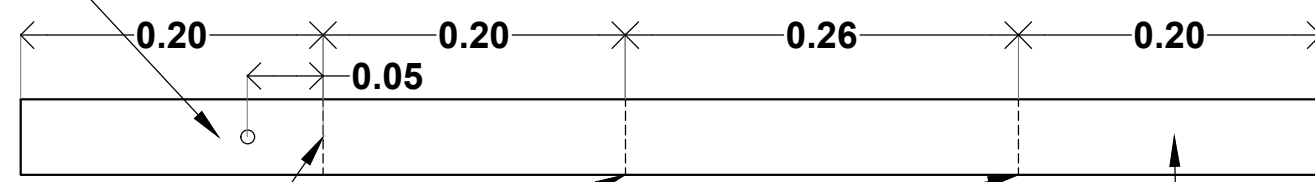

SECCIÓN CURVA

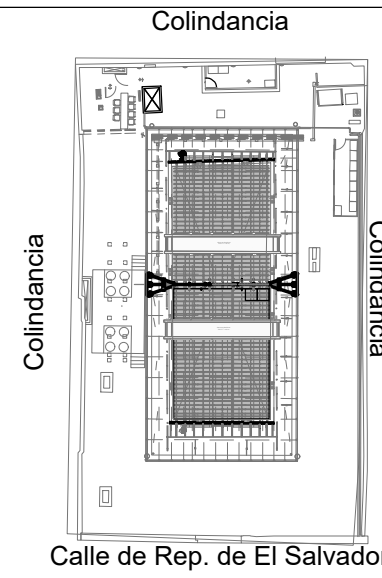

Notas:

NOTAS GENERALES:
1. PARA CUALQUIER DUDA Y/O ACLARACIÓN CONSULTAR LA DIRECCIÓN DE ELABORACIÓN Y COORDINACIÓN DE PROYECTOS DE LA SCJN.
2. LOS NIVELES ESTÁN DADOS EN METROS.
3. LAS COTAS ESTÁN DADAS EN METROS A MENOS QUE SE INDIQUE OTRA UNIDAD.
4. LAS COTAS RIGEN AL DIBUJO.
5. SE VERIFICARÁ EN OBRA COTAS
• 6-12 → INDICA COTAS A EJES
• 6-12 → INDICA COTAS A PAROS
• 6-12 → INDICA COTAS DE EJES A PAROS
N.P.T. INDICA, NIVEL DE PISO TERMINADO.
N.L.S.L. INDICA, NIVEL LEOCHO SUPERIOR DE LOSA.
S.E.P.E. INDICA, SEGUN ESPECIFICACIÓN DE PROYECTO ESTRUCTURAL

Escala gráfica - 1:5



EDIFICIO: JUSTICIA TV REPÚBLICA DE EL SALVADOR NO. 56, CENTRO HISTÓRICO DE LA CIUDAD DE MÉXICO C.P. 06016, ALCALDÍA CUAUHTÉMOC.		
PROYECTO: Suministro e instalación de una lona retráctil en la Dirección General de Justicia TV, Canal del Poder Judicial de la Federación		
PLANO: ARQUITECTOÓNICO		
CONTENIDO: DETALLES		
OFICIALÍA MAYOR DIRECCIÓN GENERAL DE INFRAESTRUCTURA FÍSICA SUBDIRECCIÓN GENERAL TÉCNICA DIRECCIÓN DE ELABORACIÓN Y COORDINACIÓN DE PROYECTOS		
OFICIAL MAYOR MTRA. DIMPNA GISELA MORALES GONZÁLEZ DIRECTORA GENERAL DE INFRAESTRUCTURA FÍSICA LIC. LAURA GABRIELA SÁNCHEZ ACHETIGUE SUBDIRECTOR GENERAL TÉCNICO ARQ. JUAN MANUEL DELGADO GARCÍA DIRECCIÓN DE ELABORACIÓN Y COORDINACIÓN DE PROYECTOS ARQ. ALEJANDRA MONDRAGÓN HERNÁNDEZ		
SUBDIRECCIÓN DE PROYECTOS ARQ. VERÓNICA MONTES MARTÍNEZ		
DESARROLLO ARQ. ISMAEL CRUZ PÉREZ		
DIBUJO ARQ. ISMAEL CRUZ PÉREZ		
ESCALA: 1:5	ACOTACIÓN: METROS	FECHA: MAYO/2024
ARCHIVO: 05_JTV_ARQ_CUBIERTA_21-06-2024.DWG		



SUPREMA CORTE DE JUSTICIA DE LA NACIÓN

CLAVE:
ARQ-13