



ISOMÉTRICO DE ARMADO DE ESTRUCTURA PARA FIJOS LATERALES MODULARES

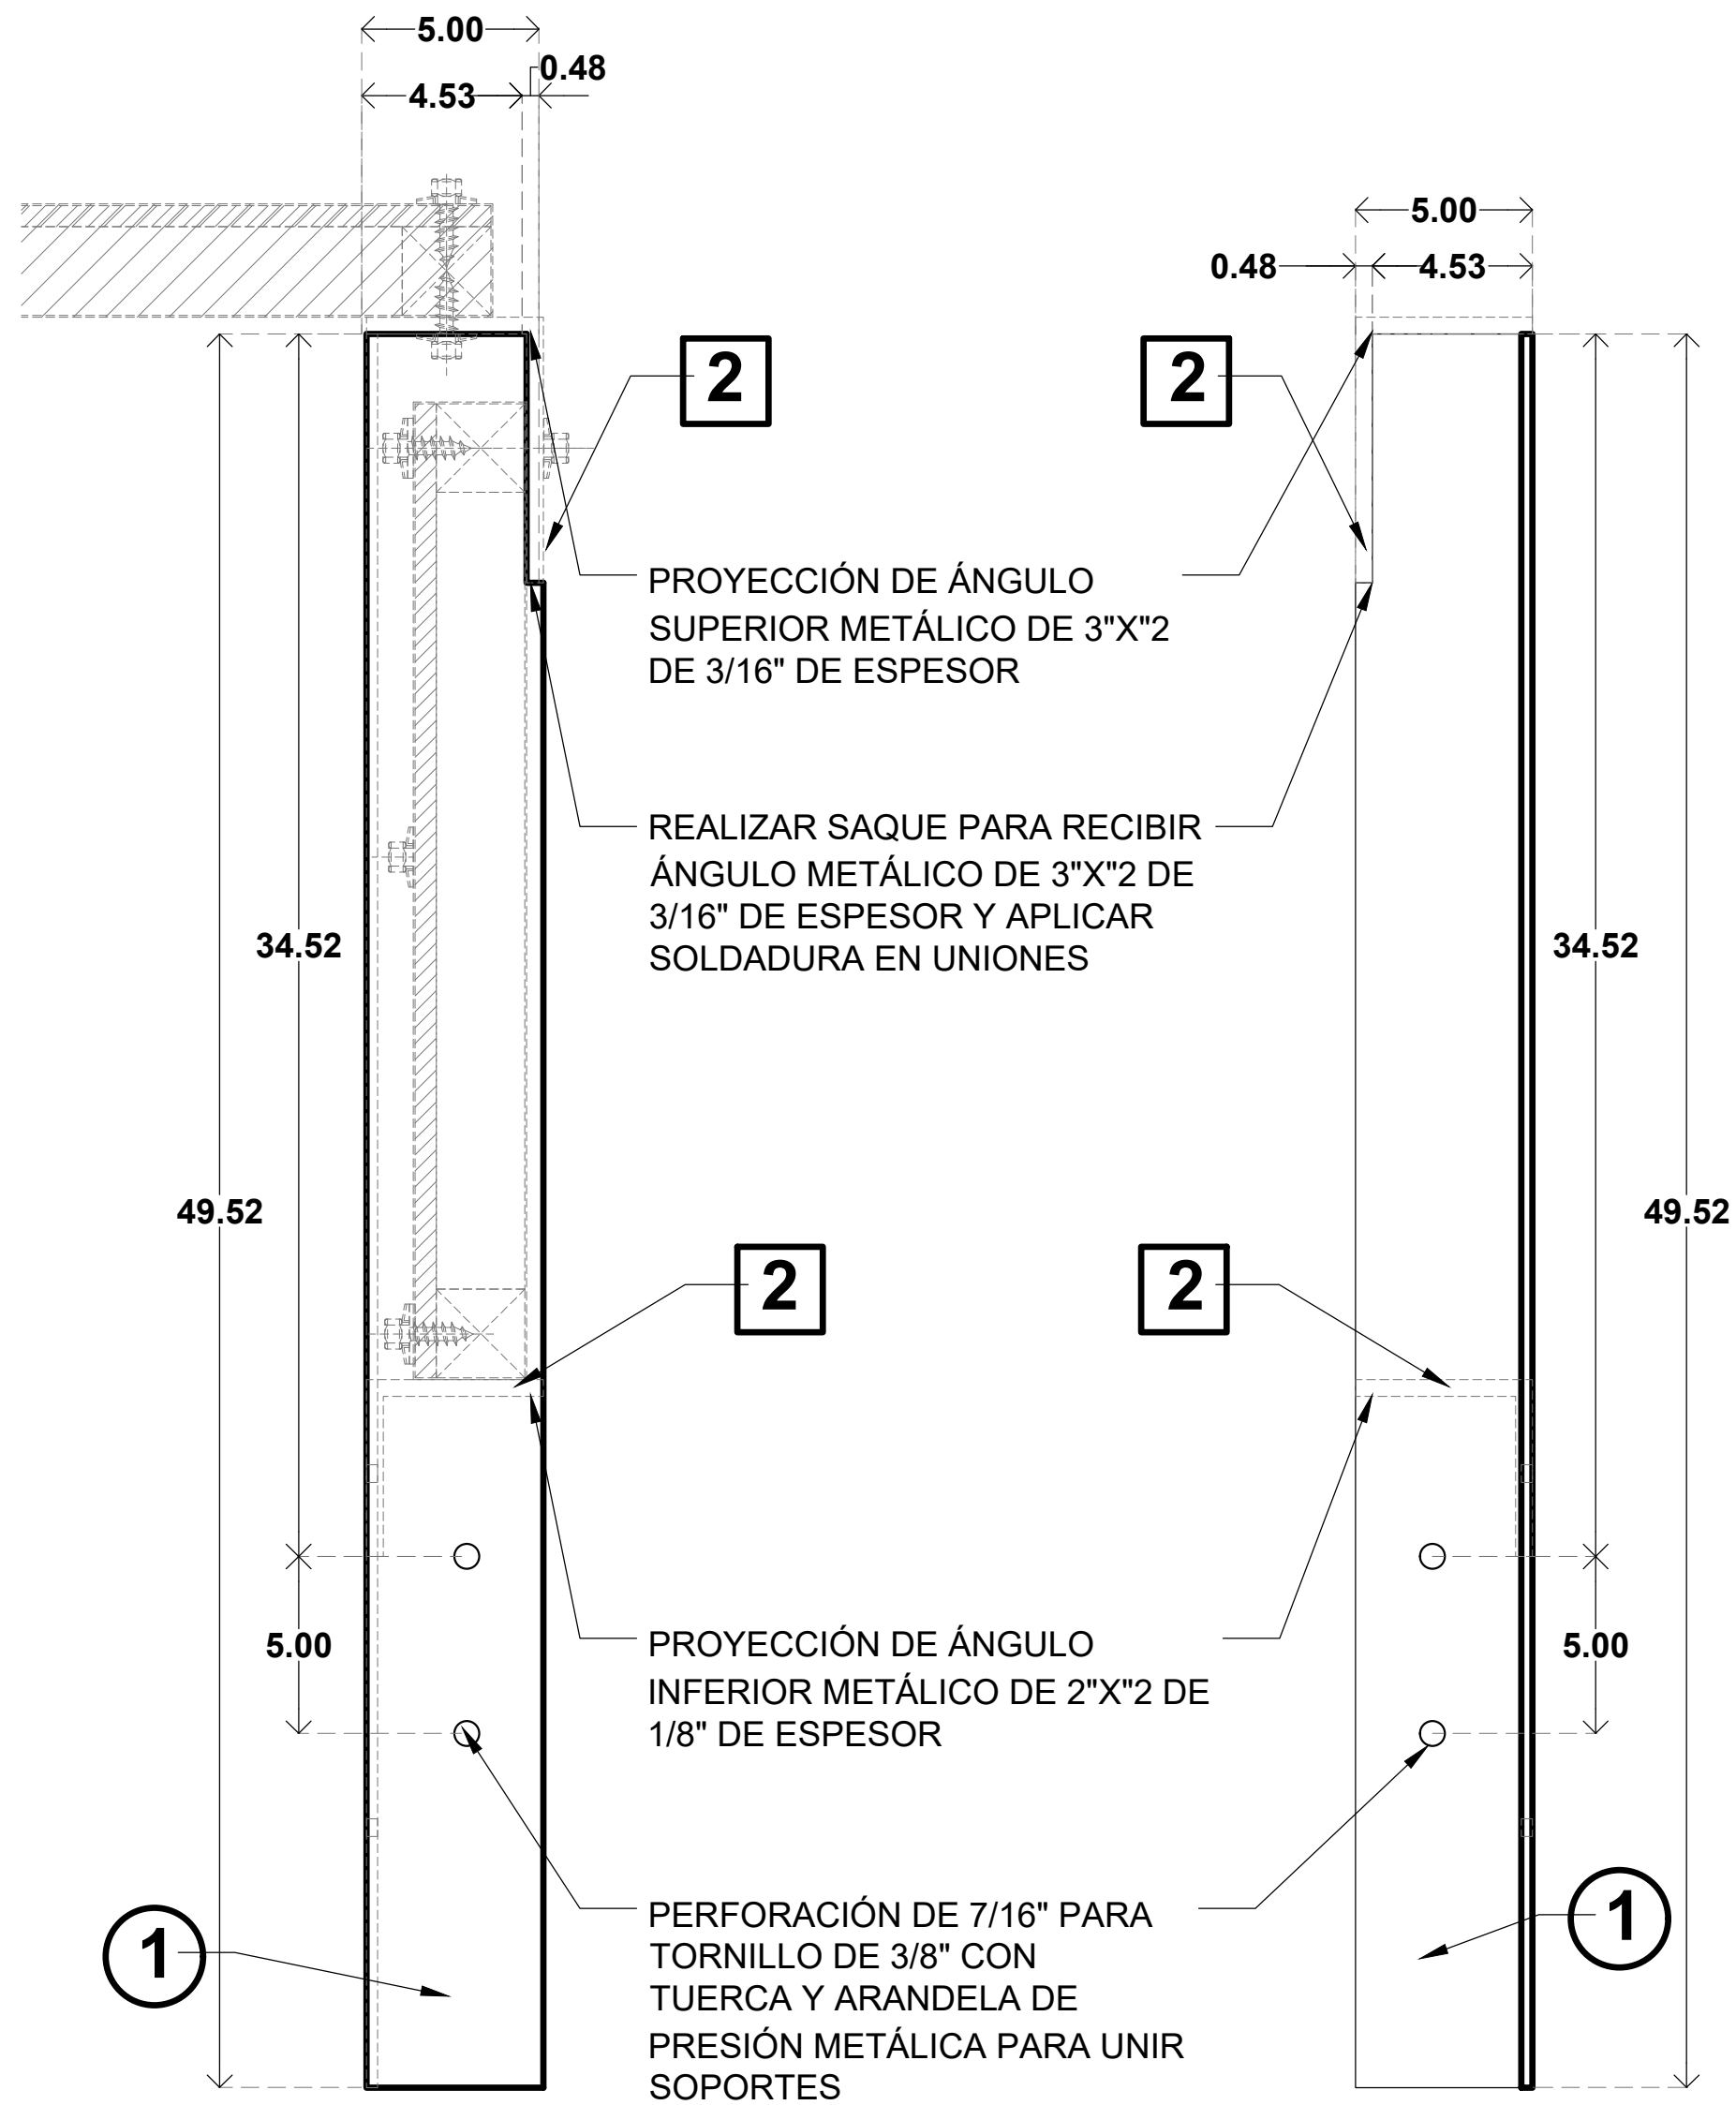

VISTA LATERAL DE SOPORTE A PRETIL

VISTA INTERIOR (Cx F 02) DE SOPORTE A PRETIL

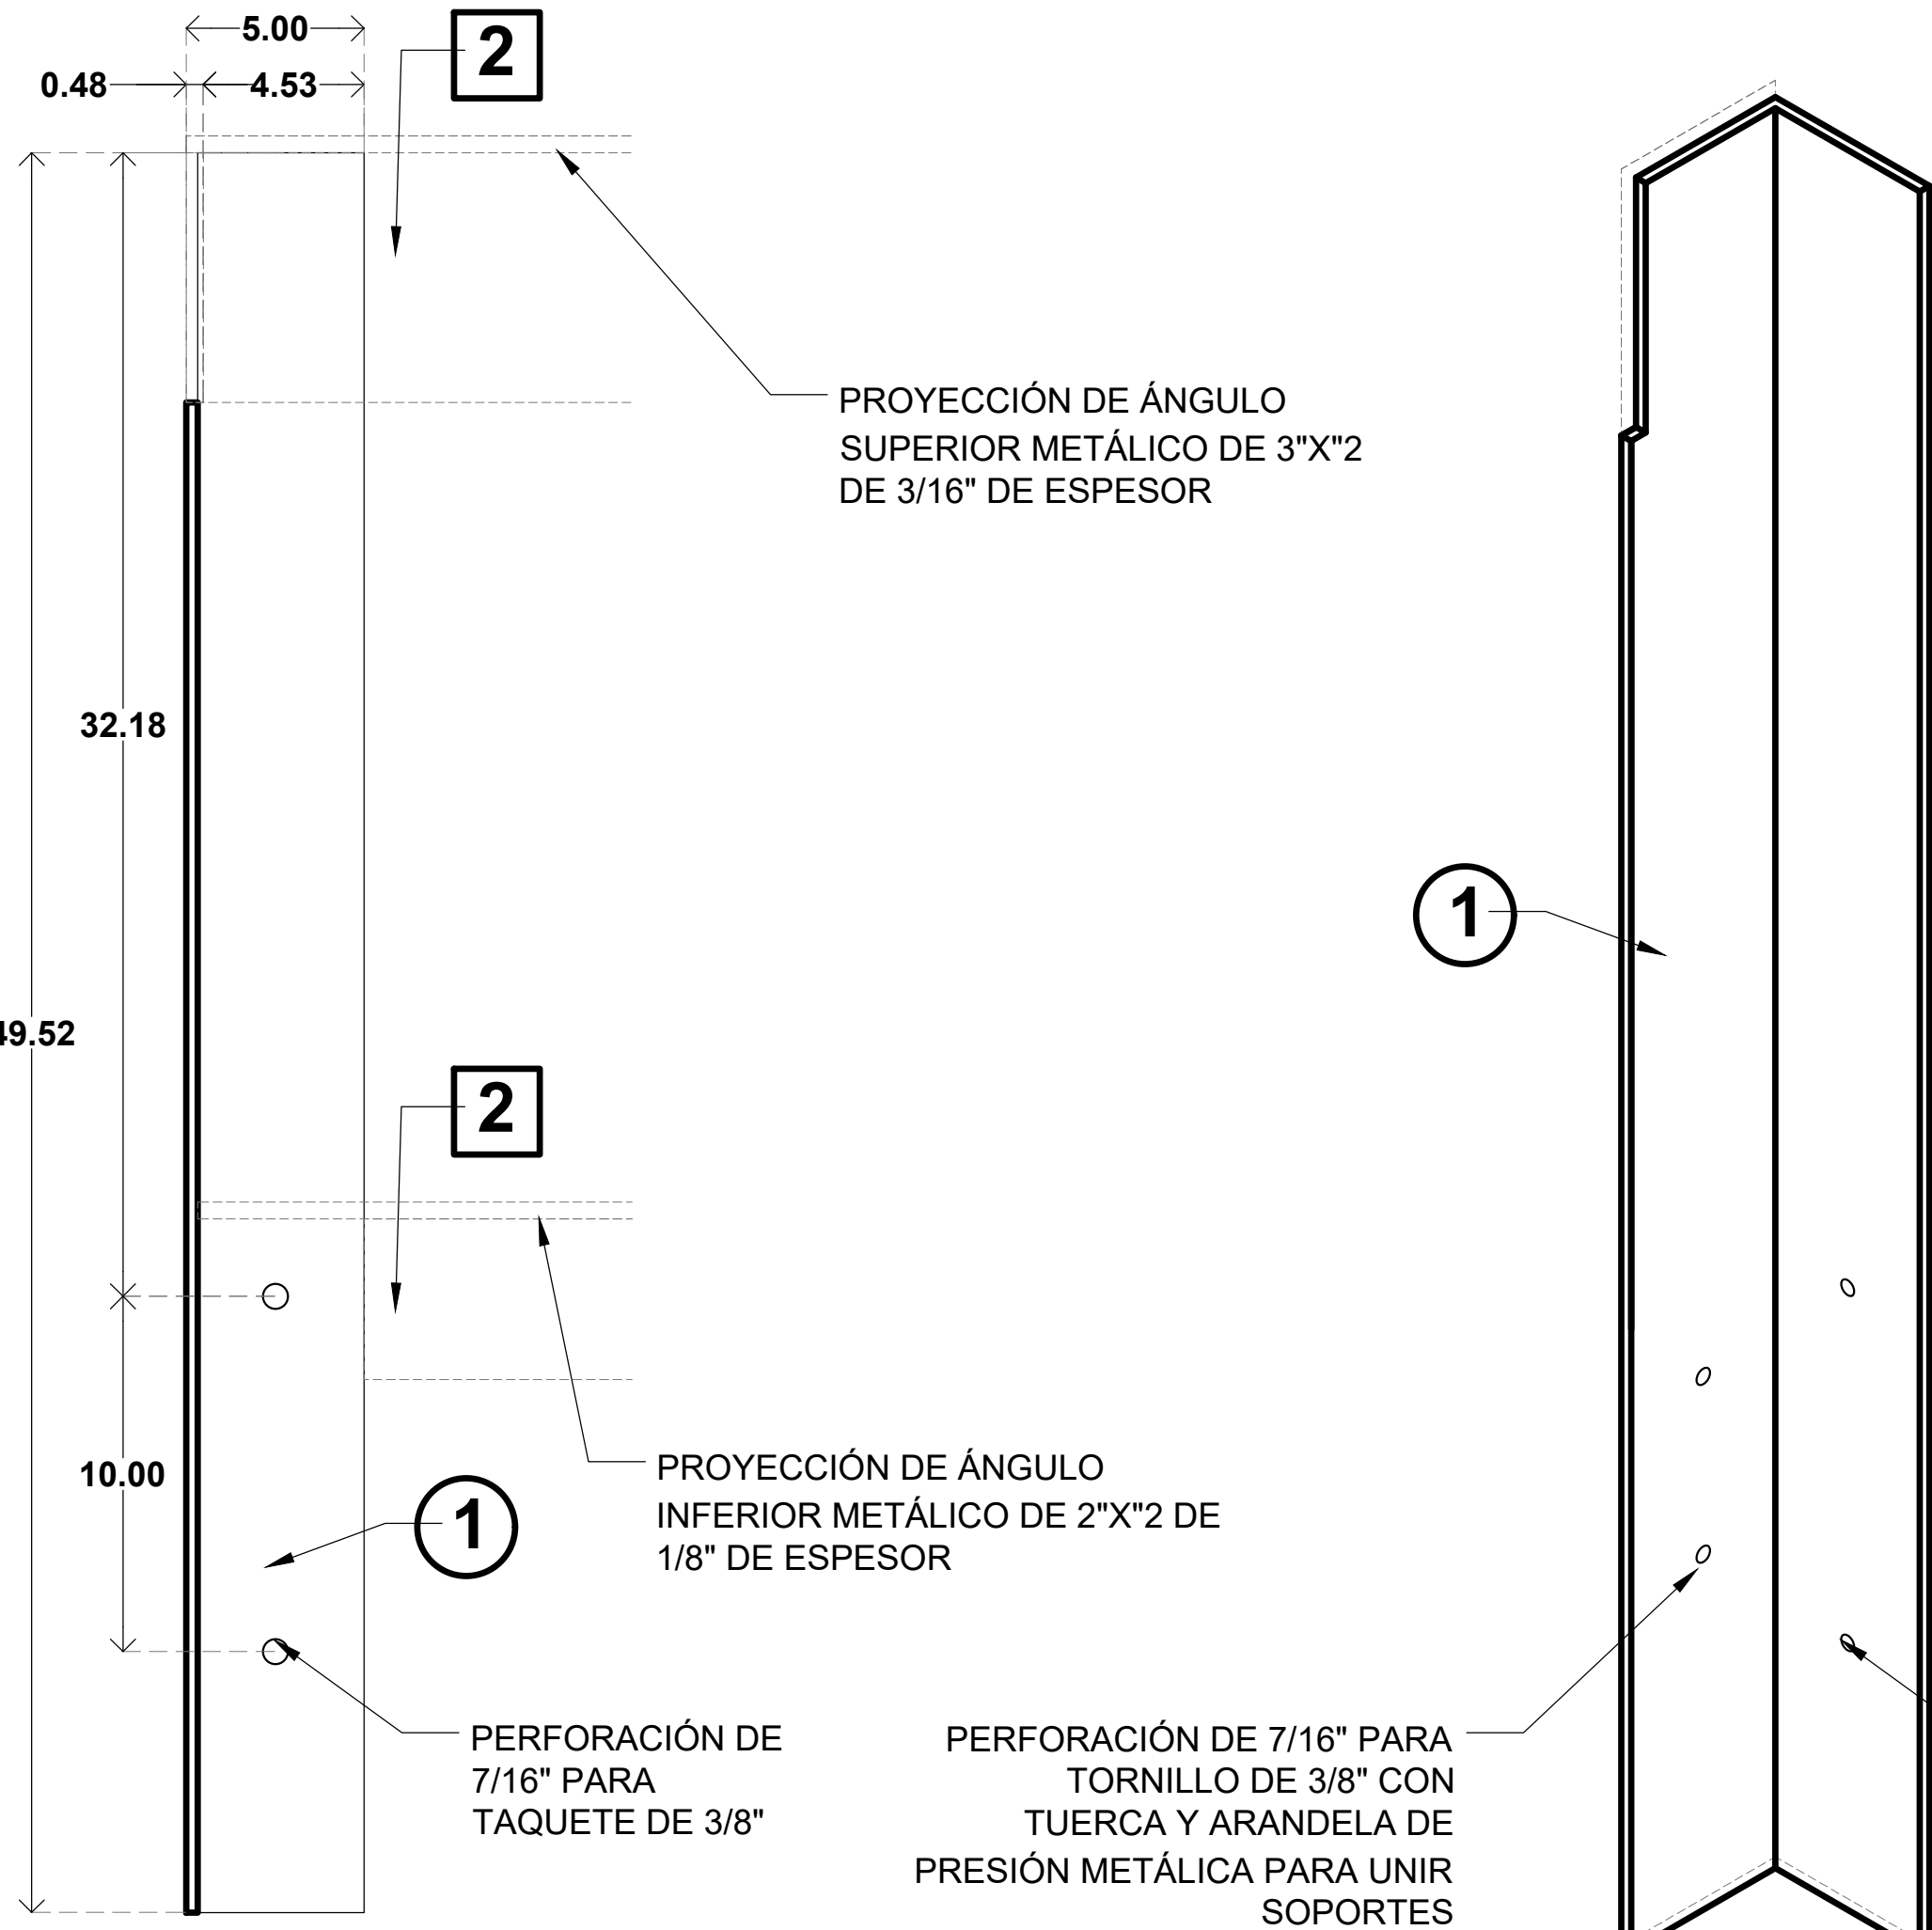


VISTA POSTERIOR DE SOPORTE A PRETIL

ISOMÉTRICO DE SOPORTE A PRETIL

SOPORTES DE BASTIDORES A PRETIL EXISTENTE

ÁNGULO METÁLICO DE 2"X"2 DE 1/8" DE ESPESOR SUJETO A PRETIL CON 2 TAQUETES ARPON DE Ø=3/8" X 3 3/4" GALV. TIPO HILTI CON TUERCA Y ARANDELA DE PRESIÓN METÁLICA Y CON PERFORACIÓN DE 7/16" PARA TORNILLO DE 3/8" CON ARANDELA DE PRESIÓN PARA UNIR SOPORTES, 2 BARRENOS POR SOPORTE

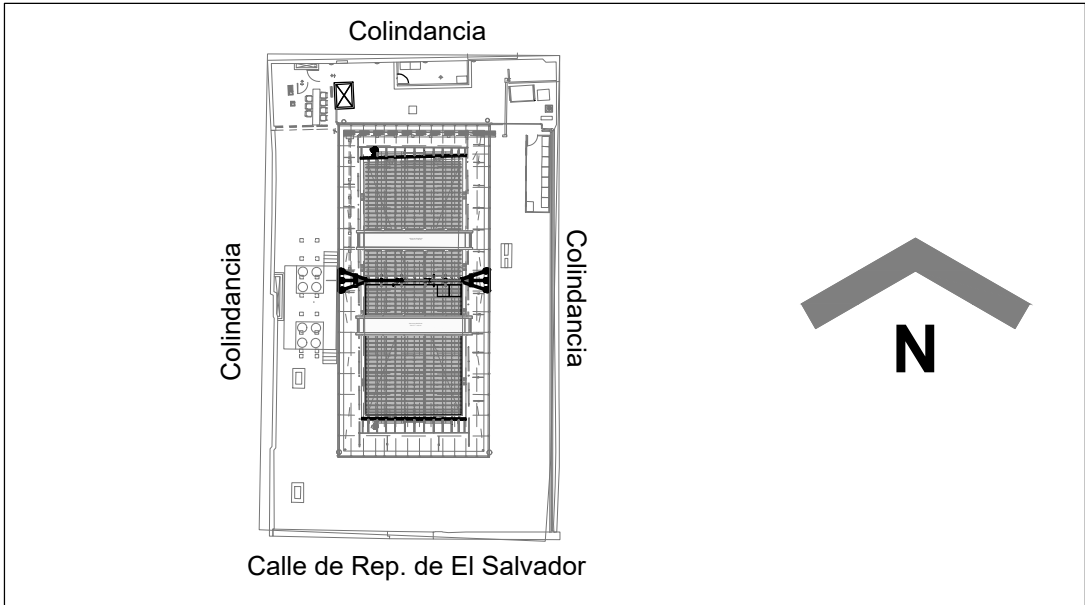


Notas:

- NOTAS GENERALES:
1. PARA CUALQUIER DUDA Y/O ACLARACIÓN CONSULTAR LA DIRECCIÓN DE ELABORACIÓN Y COORDINACIÓN DE PROYECTOS DE LA SCJN.
  2. LOS NIVELES ESTÁN DADOS EN METROS.
  3. LAS COTAS ESTÁN DADAS EN METROS A MENOS QUE SE INDIQUE OTRA UNIDAD.
  4. LAS COTAS SIGEN AL DIBUJO.
  5. SE VERIFICARÁ EN OBRA COTAS
- 6.12 → INDICA COTAS A EJE  
• 6.12 → INDICA COTAS A PAROS  
• 6.12 → INDICA COTAS DE EJE A PAROS
- N.P.T. INDICA, NIVEL DE PISO TERMINADO.  
N.L.S.I. INDICA, NIVEL LEOCHO SUPERIOR DE LOSA.  
S.E.P.E. INDICA, SEGUN ESPECIFICACIÓN DE PROYECTO ESTRUCTURAL.

Escala gráfica - 1:2



EDIFICIO: <b>JUSTICIA TV</b> REPÚBLICA DE EL SALVADOR NO. 96, CENTRO HISTÓRICO DE LA CIUDAD DE MÉXICO C.P. 98916, ALCALDÍA CUATIMOC.		
PROYECTO: <b>Suministro e instalación de una lona retráctil en la Dirección General de Justicia TV, Canal del Poder Judicial de la Federación</b>		
PLANO: <b>ARQUITECTÓNICO</b>		
CONTENIDO: <b>DETALLES</b>		
OFICIALÍA MAYOR  DIRECCIÓN GENERAL DE INFRAESTRUCTURA FÍSICA SUBDIRECCIÓN GENERAL TÉCNICA DIRECCIÓN DE ELABORACIÓN Y COORDINACIÓN DE PROYECTOS		
OFICIAL MAYOR  <b>MTRA. DIMPNA GISELA MORALES GONZÁLEZ</b> DIRECTORA GENERAL DE INFRAESTRUCTURA FÍSICA <b>LIC. LAURA GABRIELA SÁNCHEZ ACHETIGUE</b> SUBDIRECTOR GENERAL TÉCNICO <b>ARQ. JUAN MANUEL DELGADO GARCÍA</b> DIRECCIÓN DE ELABORACIÓN Y COORDINACIÓN DE PROYECTOS <b>ARQ. ALEJANDRA MONDRAGÓN HERNÁNDEZ</b>		
SUBDIRECCIÓN DE PROYECTOS <b>ARQ. VERÓNICA MONTES MARTÍNEZ</b>		
DESARROLLO: <b>ARQ. ISMAEL CRUZ PÉREZ</b>		
DIBUJO: <b>ARQ. ISMAEL CRUZ PÉREZ</b>		
ESCALA: <b>1:2</b>	ACOTACIÓN: <b>VARIAS</b>	FECHA: <b>MAYO/2024</b>
ARCHIVO: <b>05_JTV_ARQ_CUBIERTA_21-06-2024.DWG</b>		



**Suprema Corte**  
de Justicia de la Nación

CLAVE:  
**ARQ-14**



SUPREMA CORTE DE JUSTICIA DE LA NACIÓN

CLAVE:  
ARQ-14