




VISTA LATERAL DE
SOPORTE A PRETIL

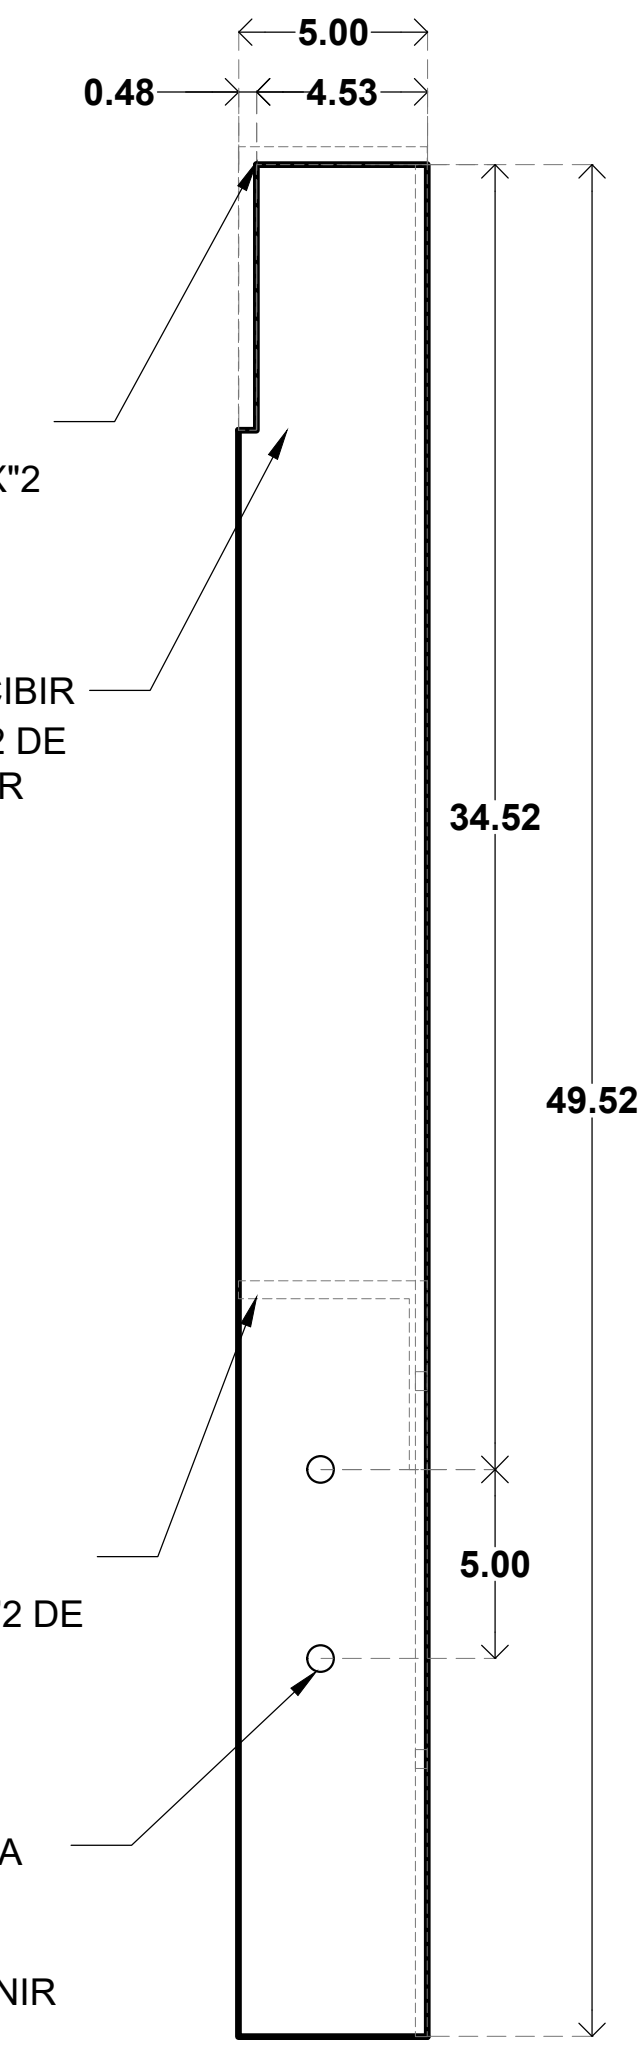


VISTA INTERIOR (Cx F 02)
DE SOPORTE A PRETIL

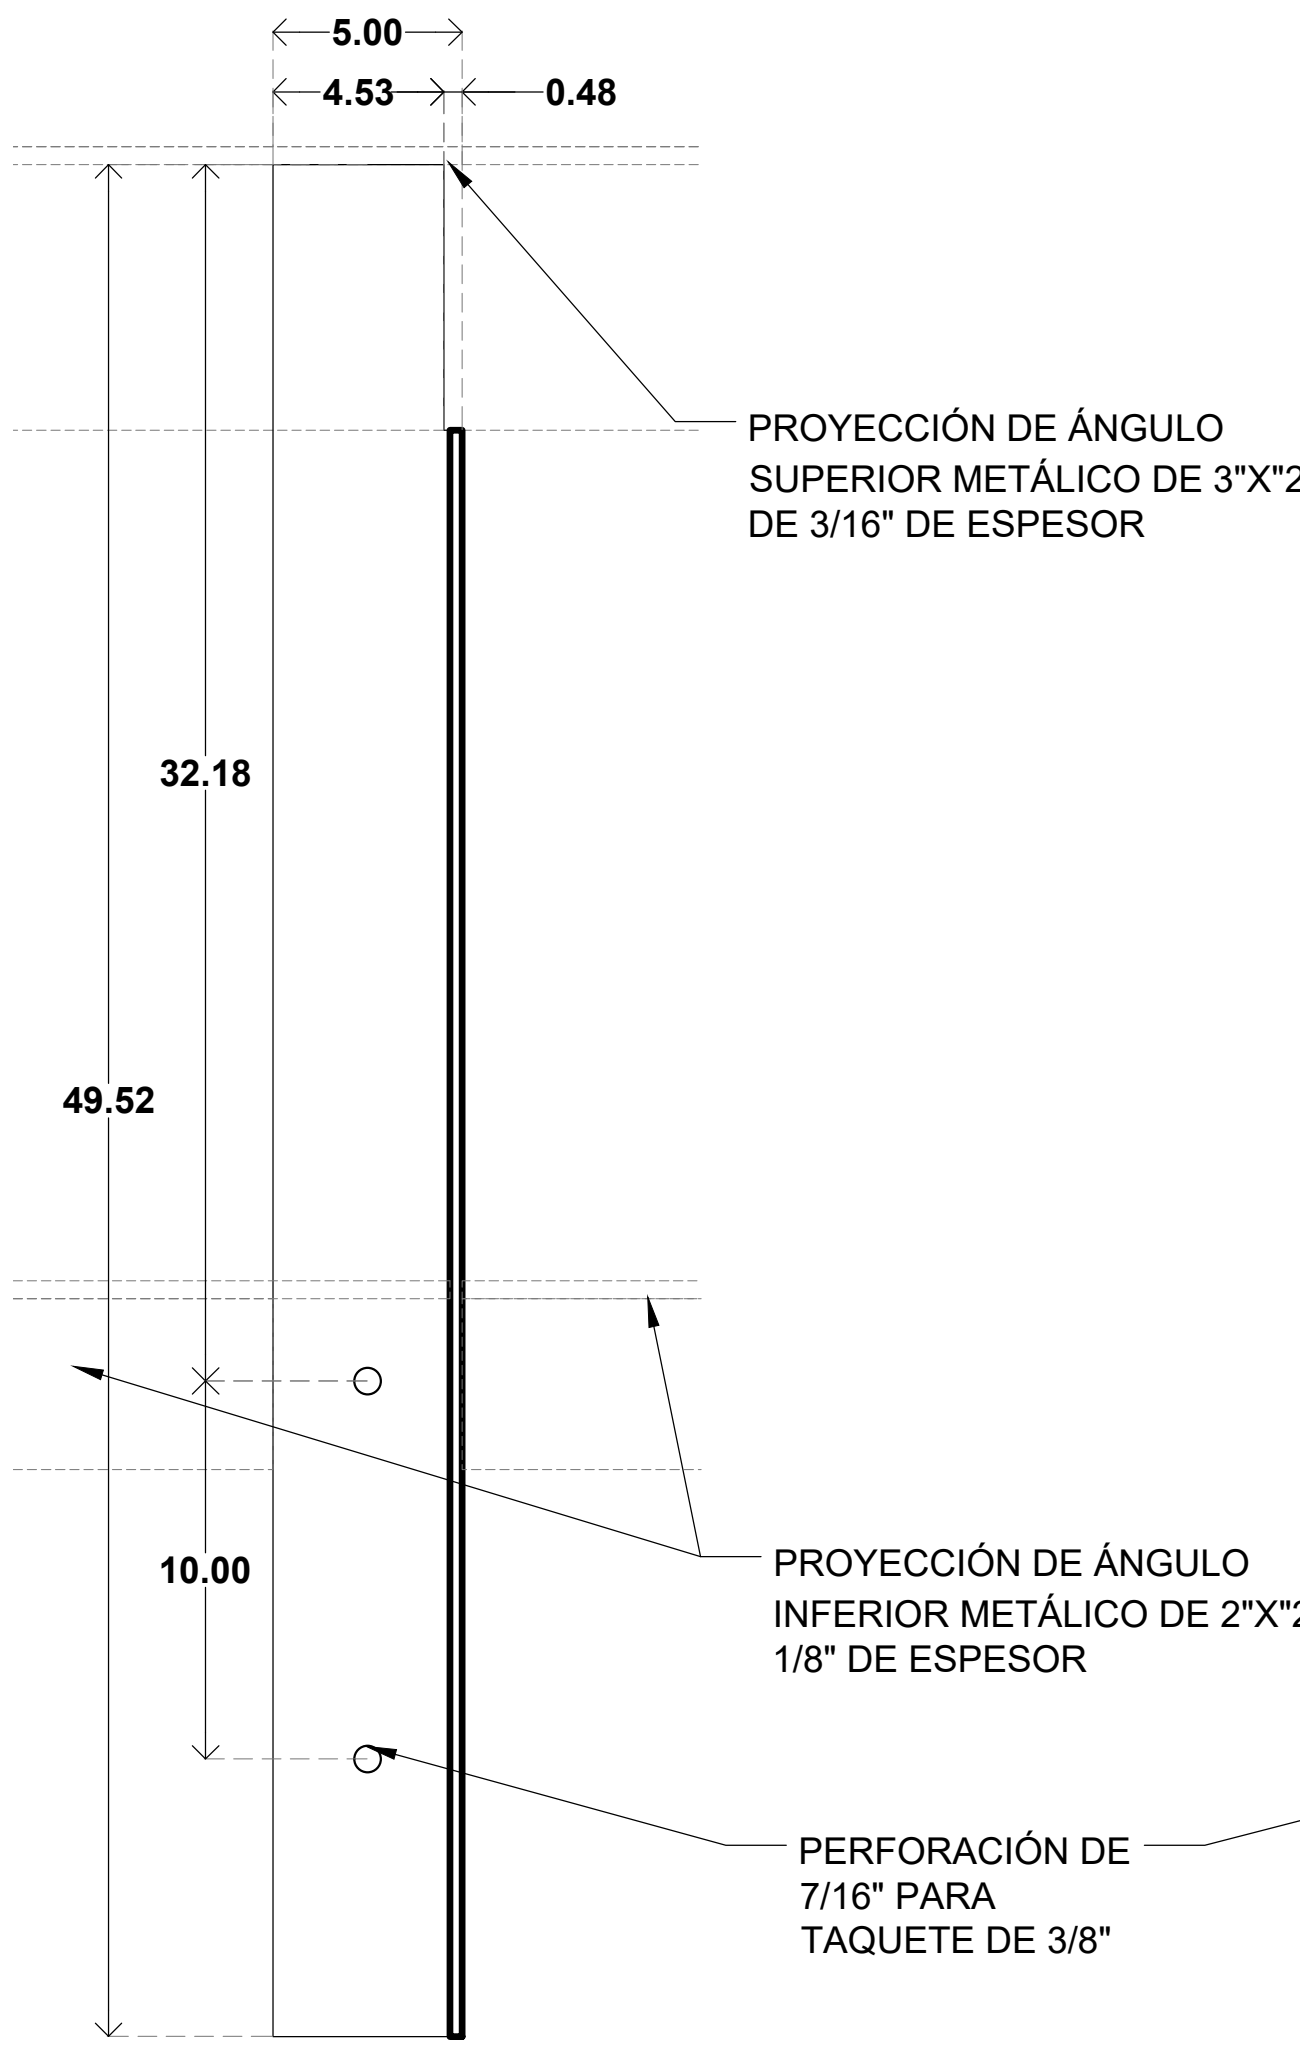

VISTA POSTERIOR
DE SOPORTE
CENTRAL A PRETIL

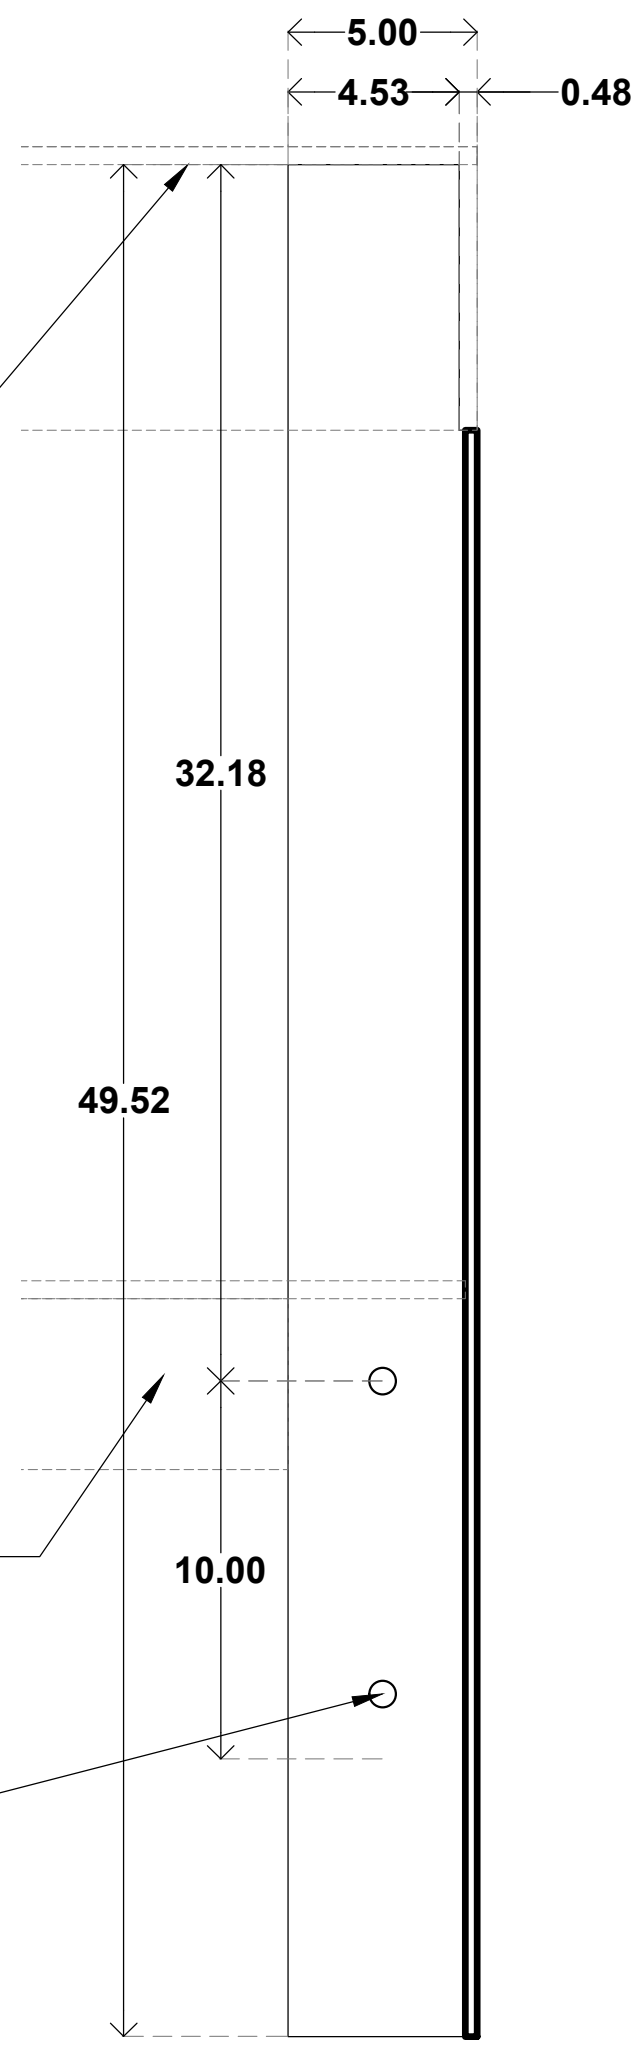


VISTA POSTERIOR DE
SOPORTE A PRETIL

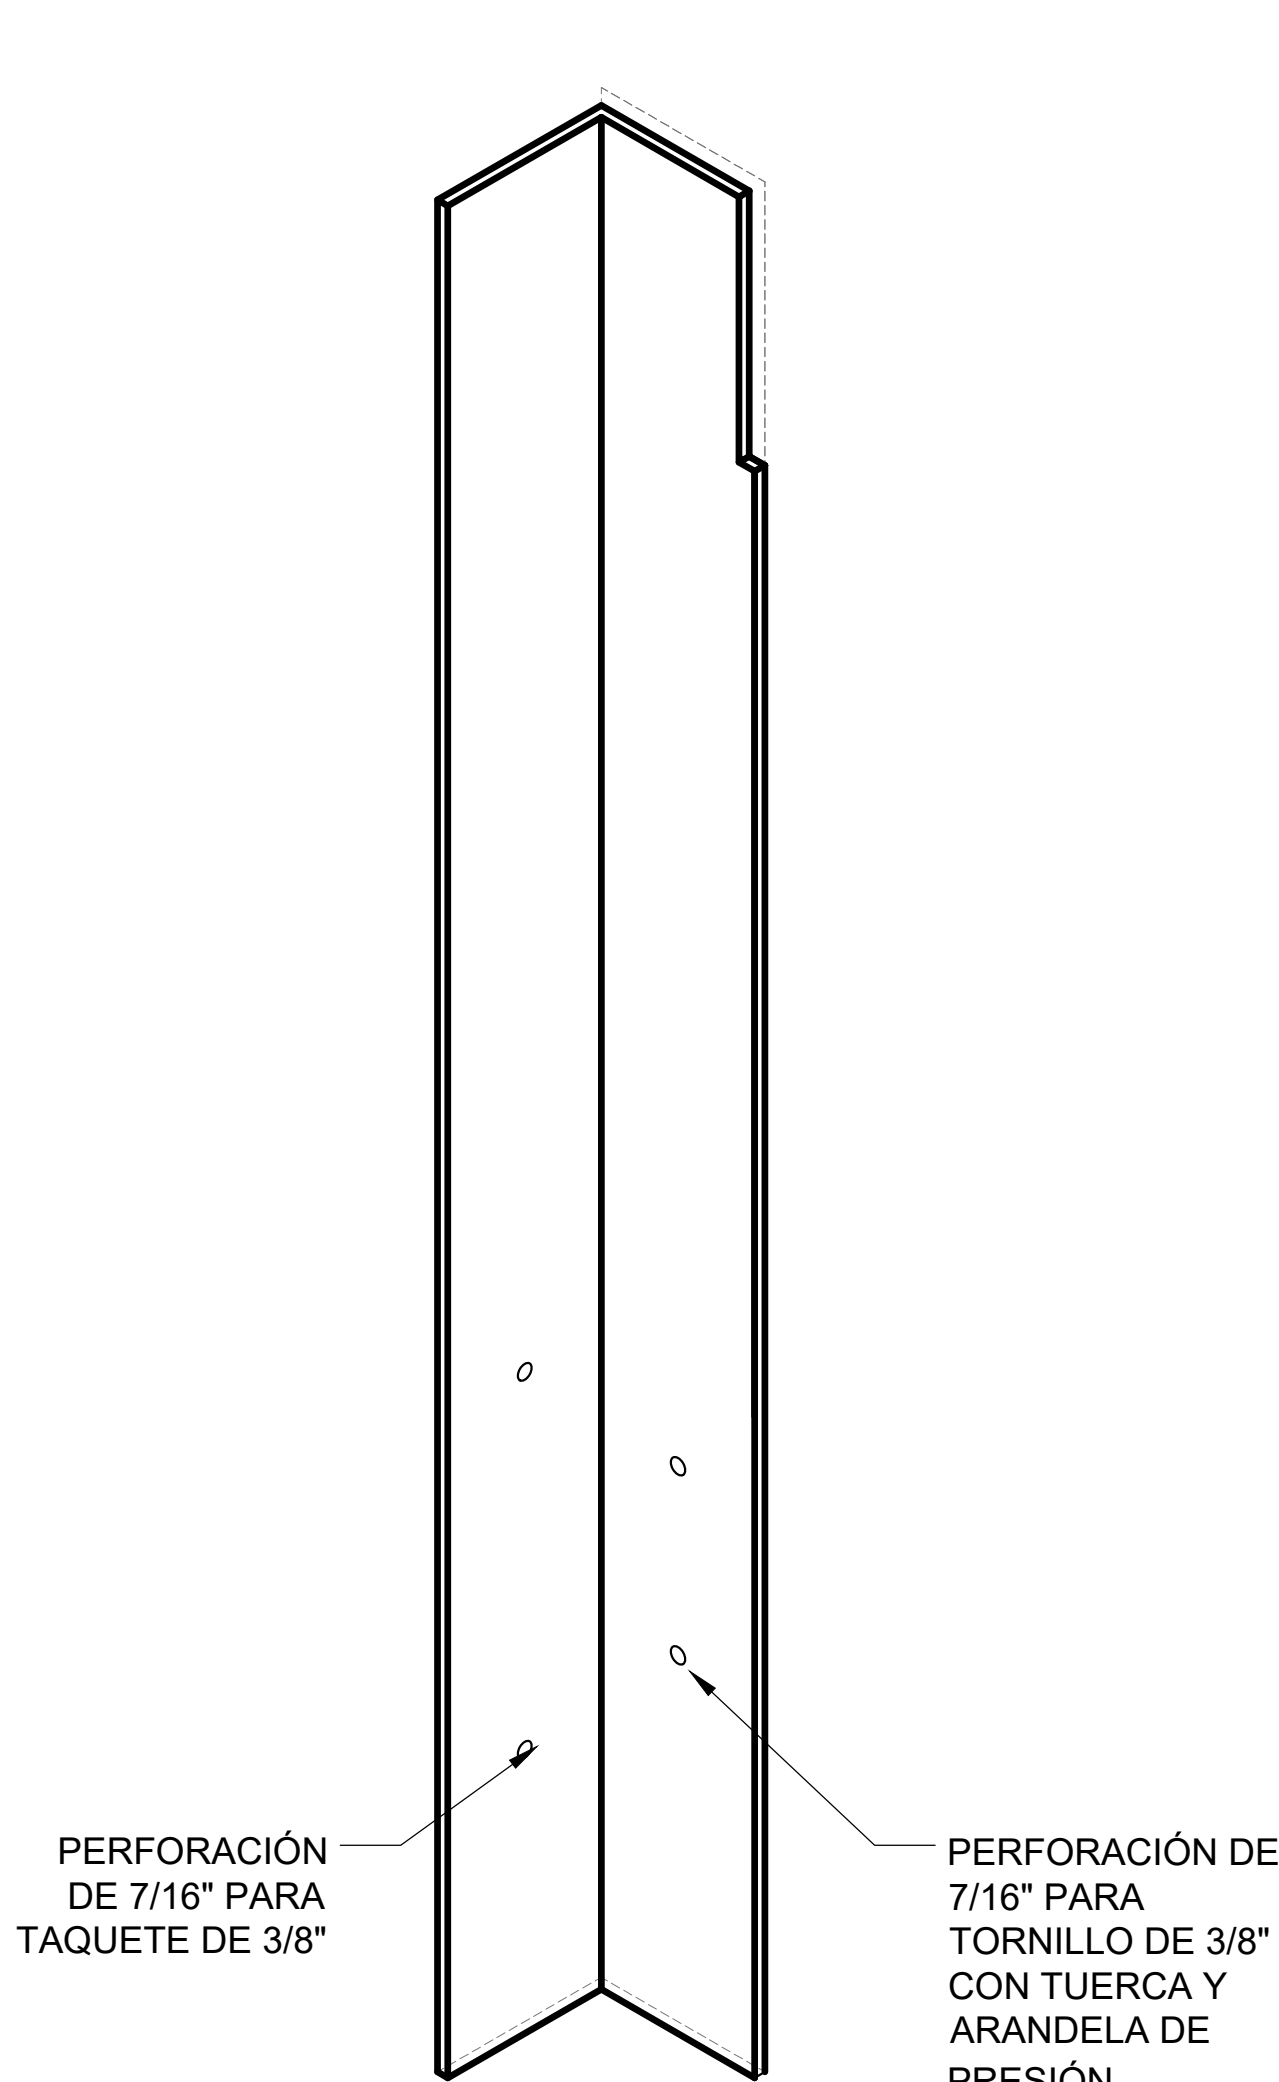

ISOMÉTRICO DE
SOPORTE A PRETIL

SOPORTES DE BASTIDORES A PRETIL EXISTENTE
ÁNGULO METÁLICO DE 2\"X\"2 DE 1/8\" DE ESPESOR SUJETO A PRETIL CON 2 TAQUETES ARPON DE Ø=3/8\" X 3 3/4\" GALV. TIPO HILTI CON TUERCA Y ARANDELA DE PRESIÓN METÁLICA Y CON PERFORACIÓN DE 7/16\" PARA TORNILLO DE 3/8\" CON ARANDELA DE PRESIÓN PARA UNIR SOPORTES, 2 BARRENOS POR SOPORTE

SOPORTE #1 DE BASTIDOR A PRETIL EXISTENTE

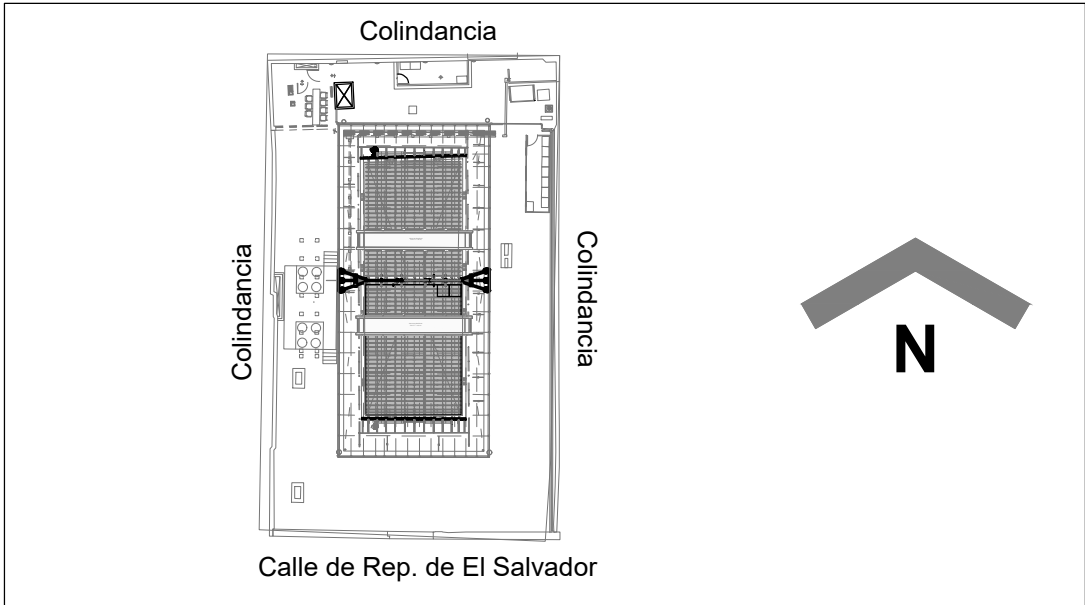

Notas:

- NOTAS GENERALES:
1. PARA CUALQUIER DUDA Y/O ACLARACIÓN CONSULTAR LA DIRECCIÓN DE ELABORACIÓN Y COORDINACIÓN DE PROYECTOS DE LA SCJN.
 2. LOS NIVELES ESTÁN DADOS EN METROS.
 3. LAS COTAS ESTÁN DADAS EN METROS A MENOS QUE SE INDIQUE OTRA UNIDAD.
 4. LAS COTAS RIGEN AL DIBUJO.
 5. SE VERIFICARÁ EN OBRA COTAS
- 6.12 → INDICA COTAS A EJES
• 6.12 → INDICA COTAS A PAROS
• 6.12 → INDICA COTAS DE EJES A PAROS
- N.P.T. INDICA, NIVEL DE PISO TERMINADO.
N.L.S.L. INDICA, NIVEL LECHO SUPERIOR DE LOSA.
S.E.P.E. INDICA, SEGÚN ESPECIFICACIÓN DE PROYECTO ESTRUCTURAL.



EDIFICIO: JUSTICIA TV REPÚBLICA DE EL SALVADOR NO. 56, CENTRO HISTÓRICO DE LA CIUDAD DE MÉXICO C.P. 90016, ALCALDÍA CUARTIMOCOS		
PROYECTO: Suministro e instalación de una lona retráctil en la Dirección General de Justicia TV, Canal del Poder Judicial de la Federación		
PLANO: ARQUITECTÓNICO		
CONTENIDO: DETALLES		
OFICIALÍA MAYOR DIRECCIÓN GENERAL DE INFRAESTRUCTURA FÍSICA SUBDIRECCIÓN GENERAL TÉCNICA DIRECCIÓN DE ELABORACIÓN Y COORDINACIÓN DE PROYECTOS		
OFICIAL MAYOR MTRA. DIMPNA GISELA MORALES GONZÁLEZ DIRECTORA GENERAL DE INFRAESTRUCTURA FÍSICA LIC. LAURA GABRIELA SÁNCHEZ ACHETIGUE		
SUBDIRECTOR GENERAL TÉCNICO ARQ. JUAN MANUEL DELGADO GARCÍA DIRECTORA DE ELABORACIÓN Y COORDINACIÓN DE PROYECTOS ARQ. ALEJANDRA MONDRAGÓN HERNÁNDEZ		
SUBDIRECCIÓN DE PROYECTOS ARQ. VERÓNICA MONTES MARTÍNEZ		
DESARROLLO ARQ. ISMAEL CRUZ PÉREZ		
DIBUJO ARQ. ISMAEL CRUZ PÉREZ		
ESCALA: 1:2	ACOTACIÓN: CENTÍMETROS	FECHA: MAYO/2024
ARCHIVO: 05_JTV_ARQ_CUBIERTA_21-06-2024.DWG		

Suprema Corte de Justicia de la Nación

