
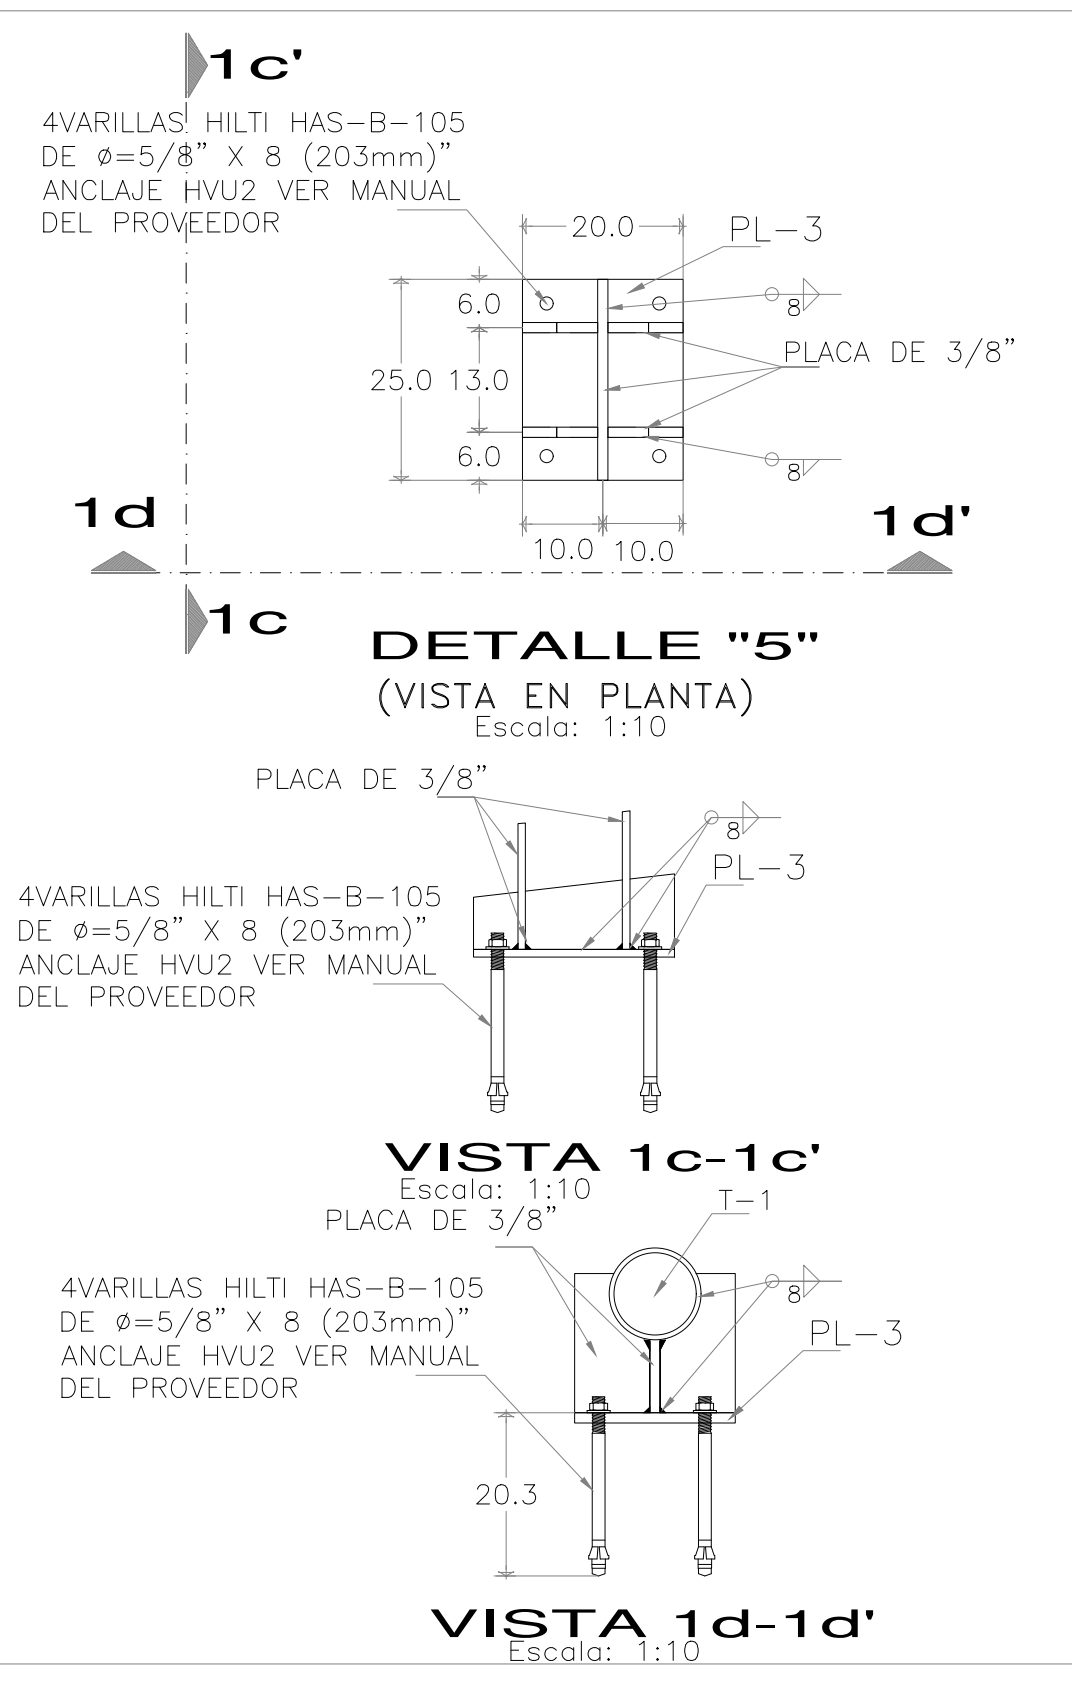
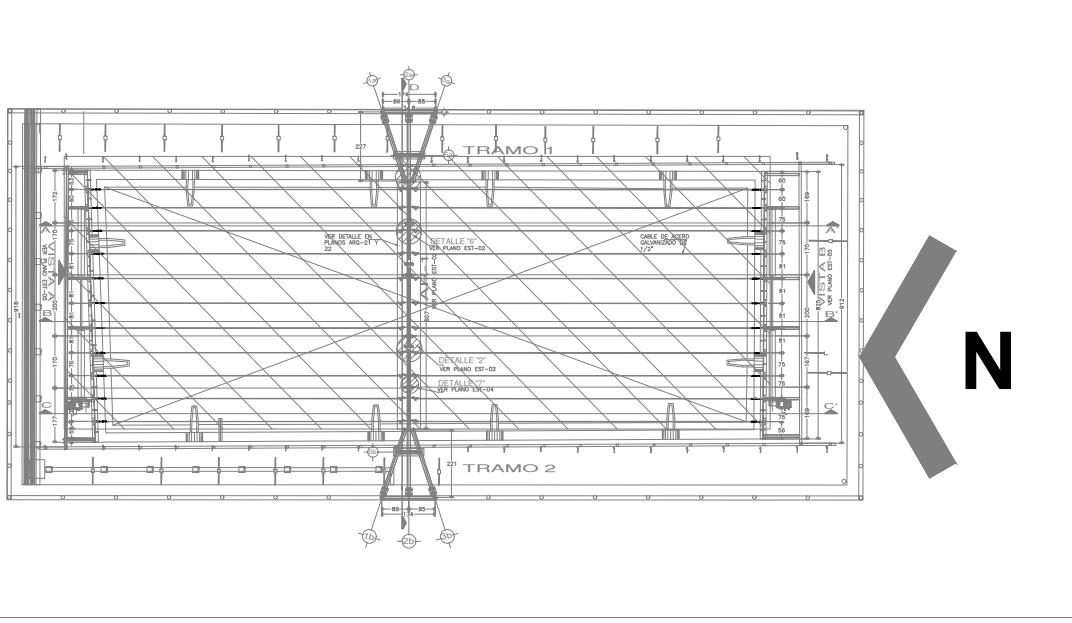
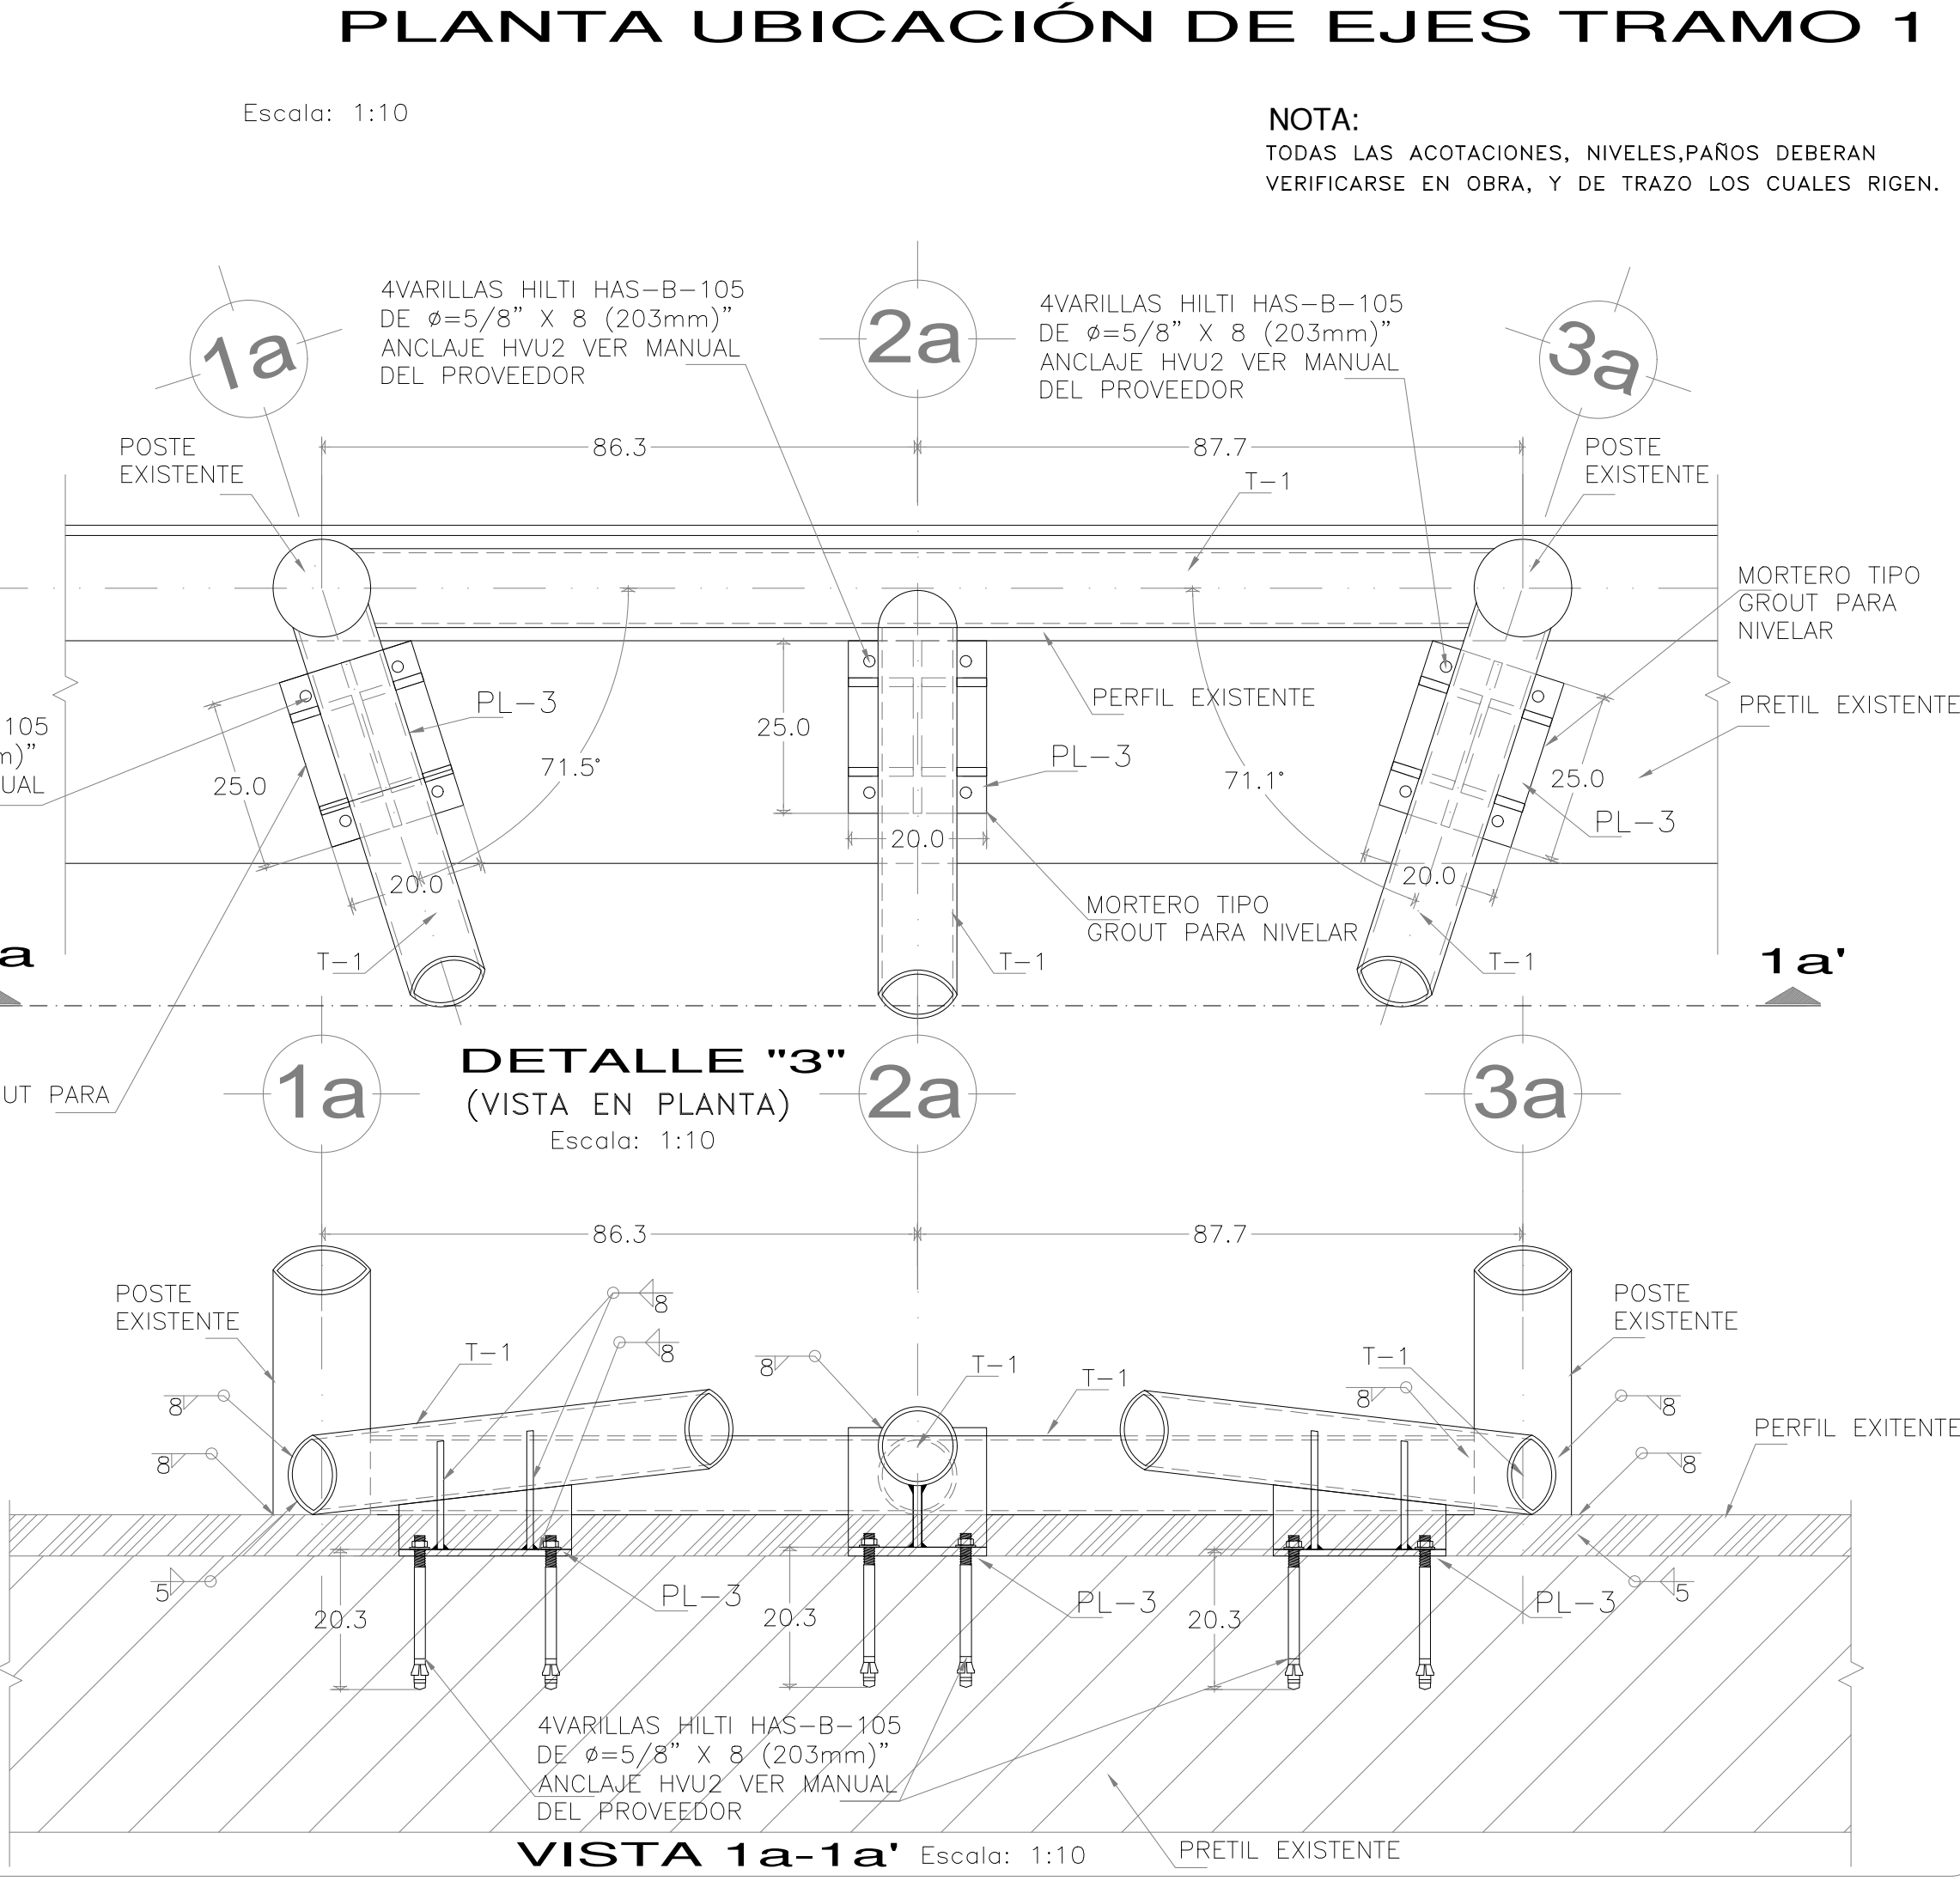
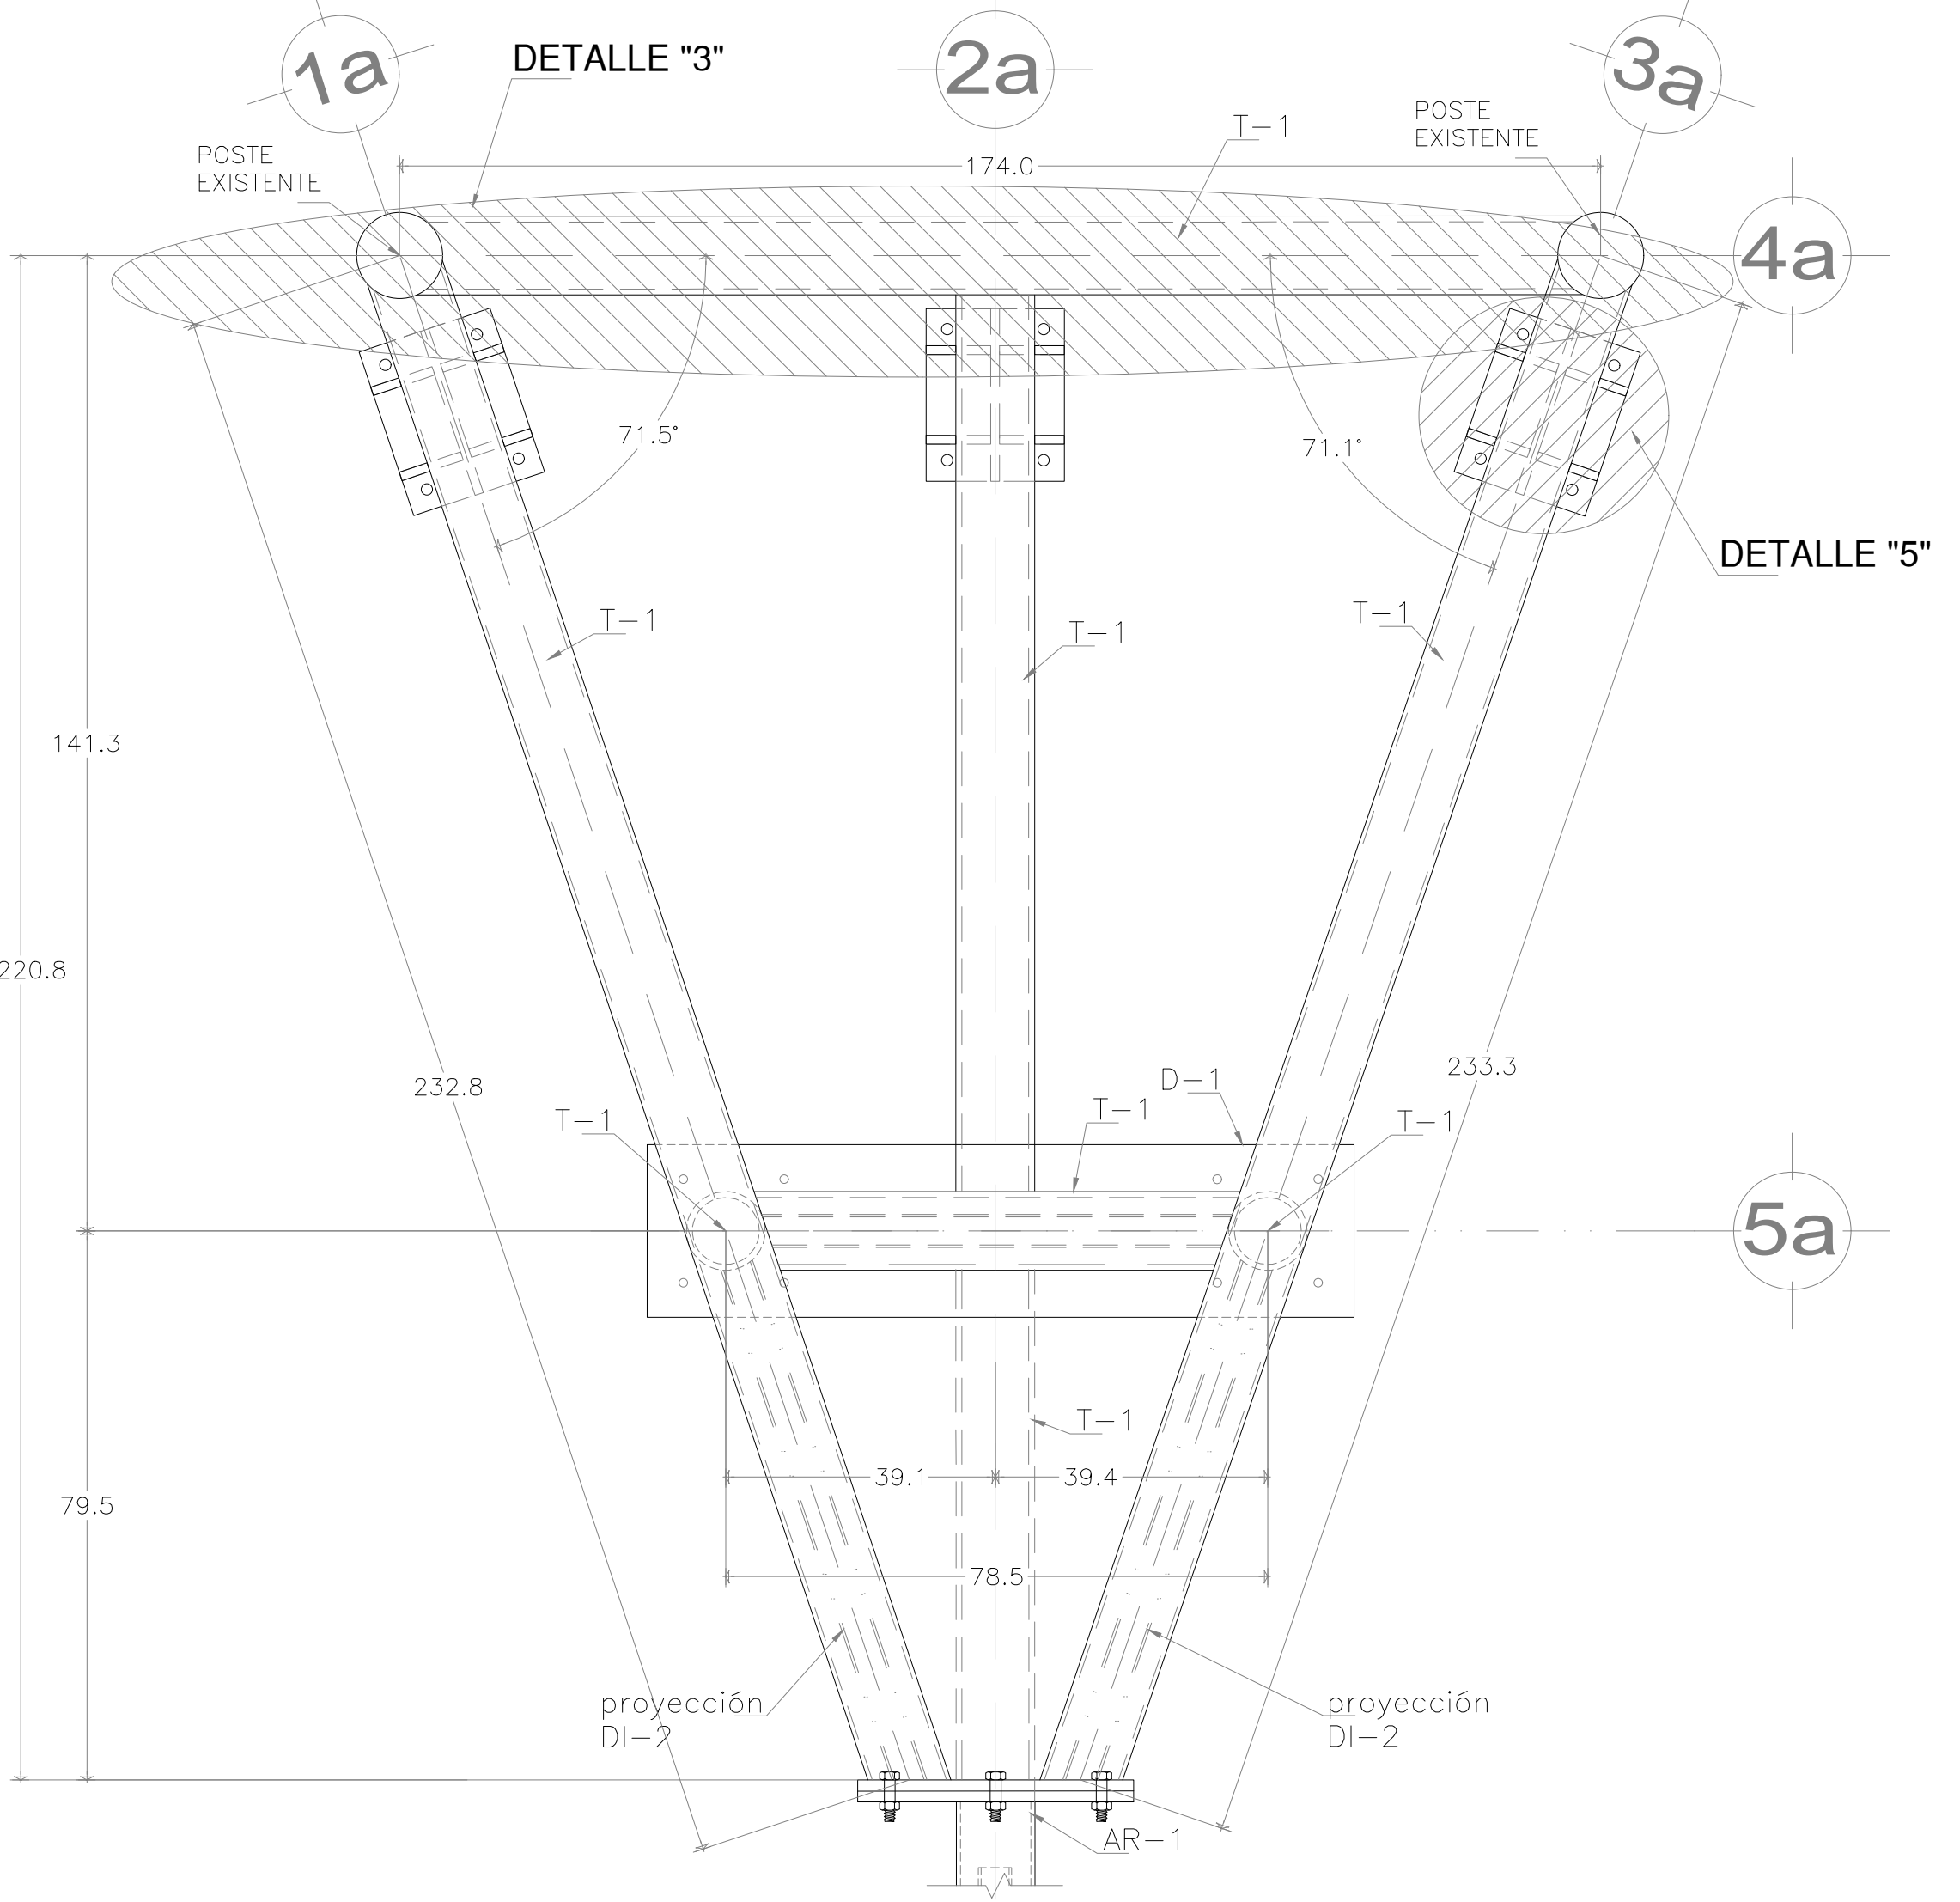
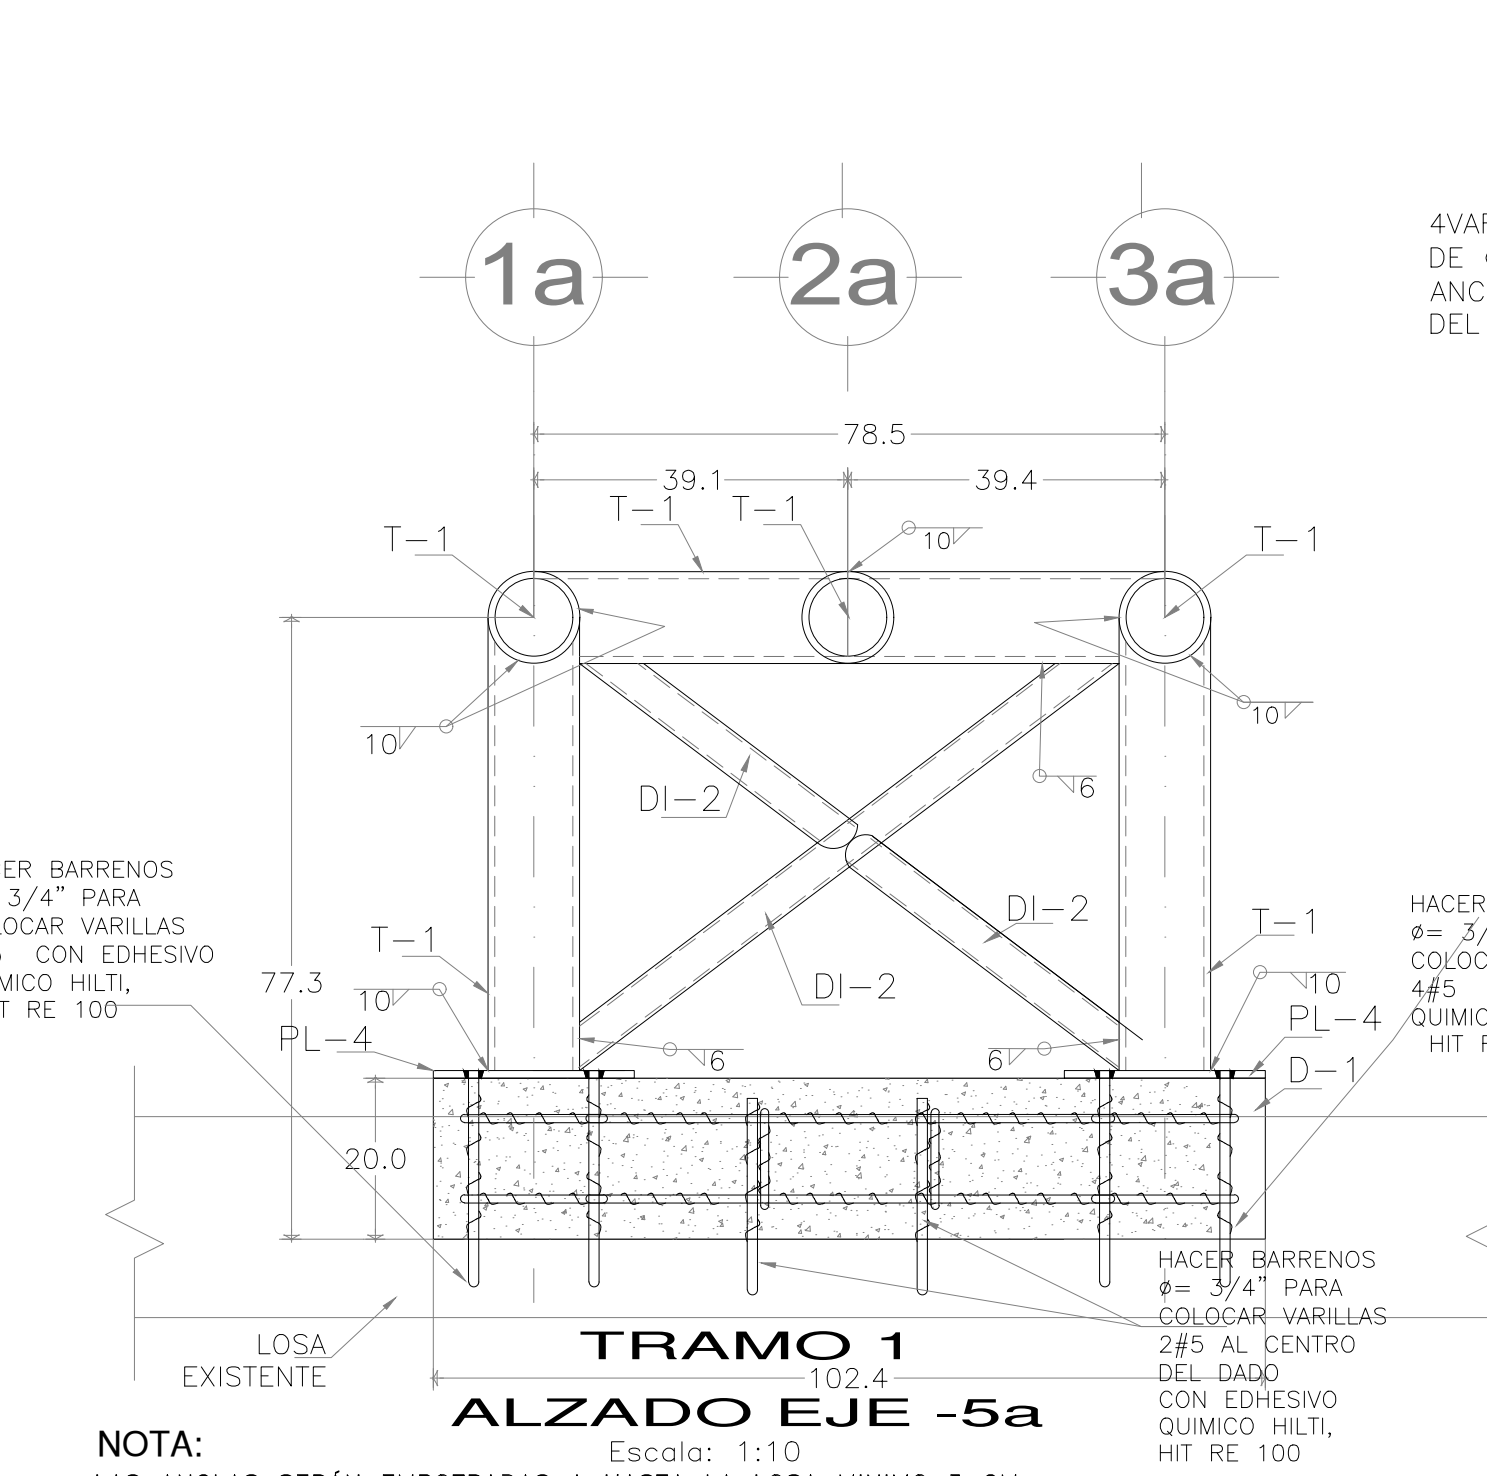
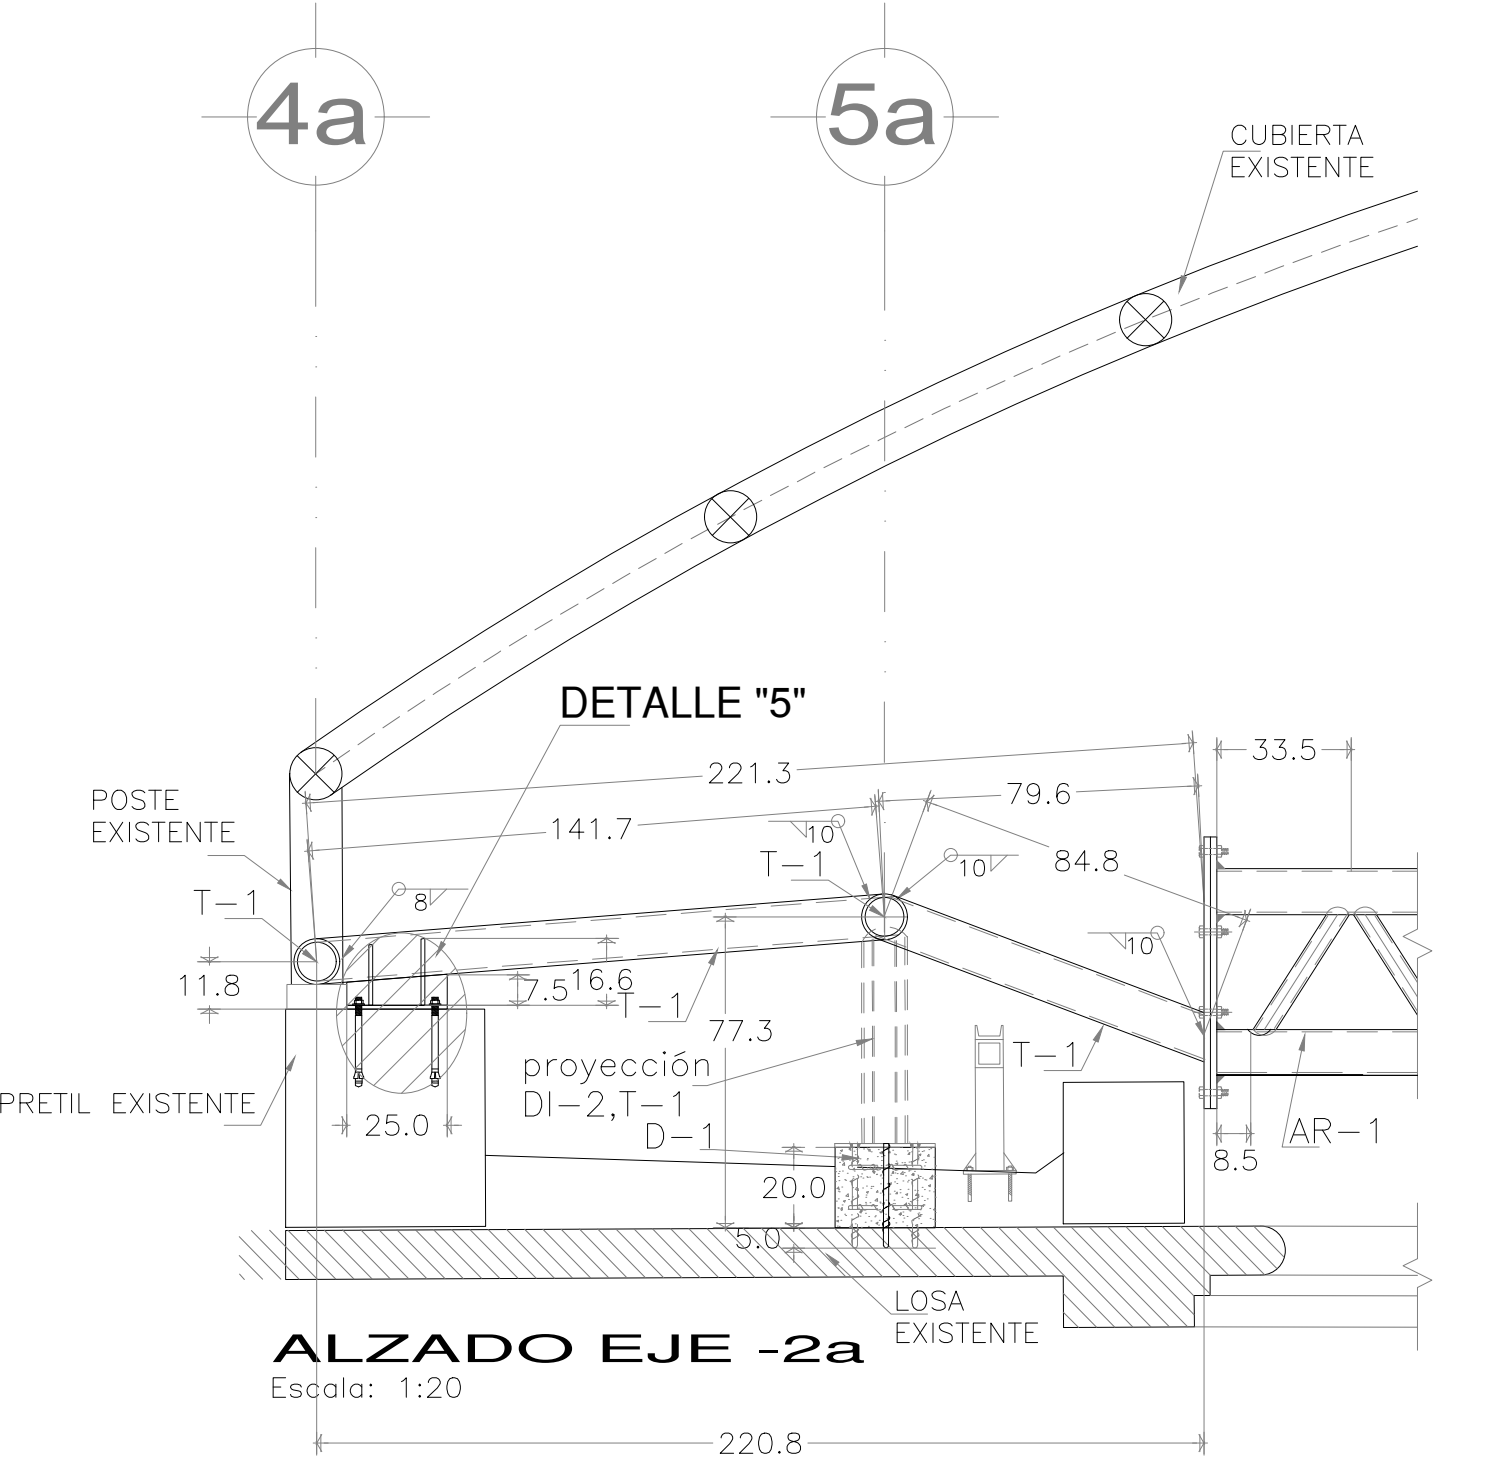
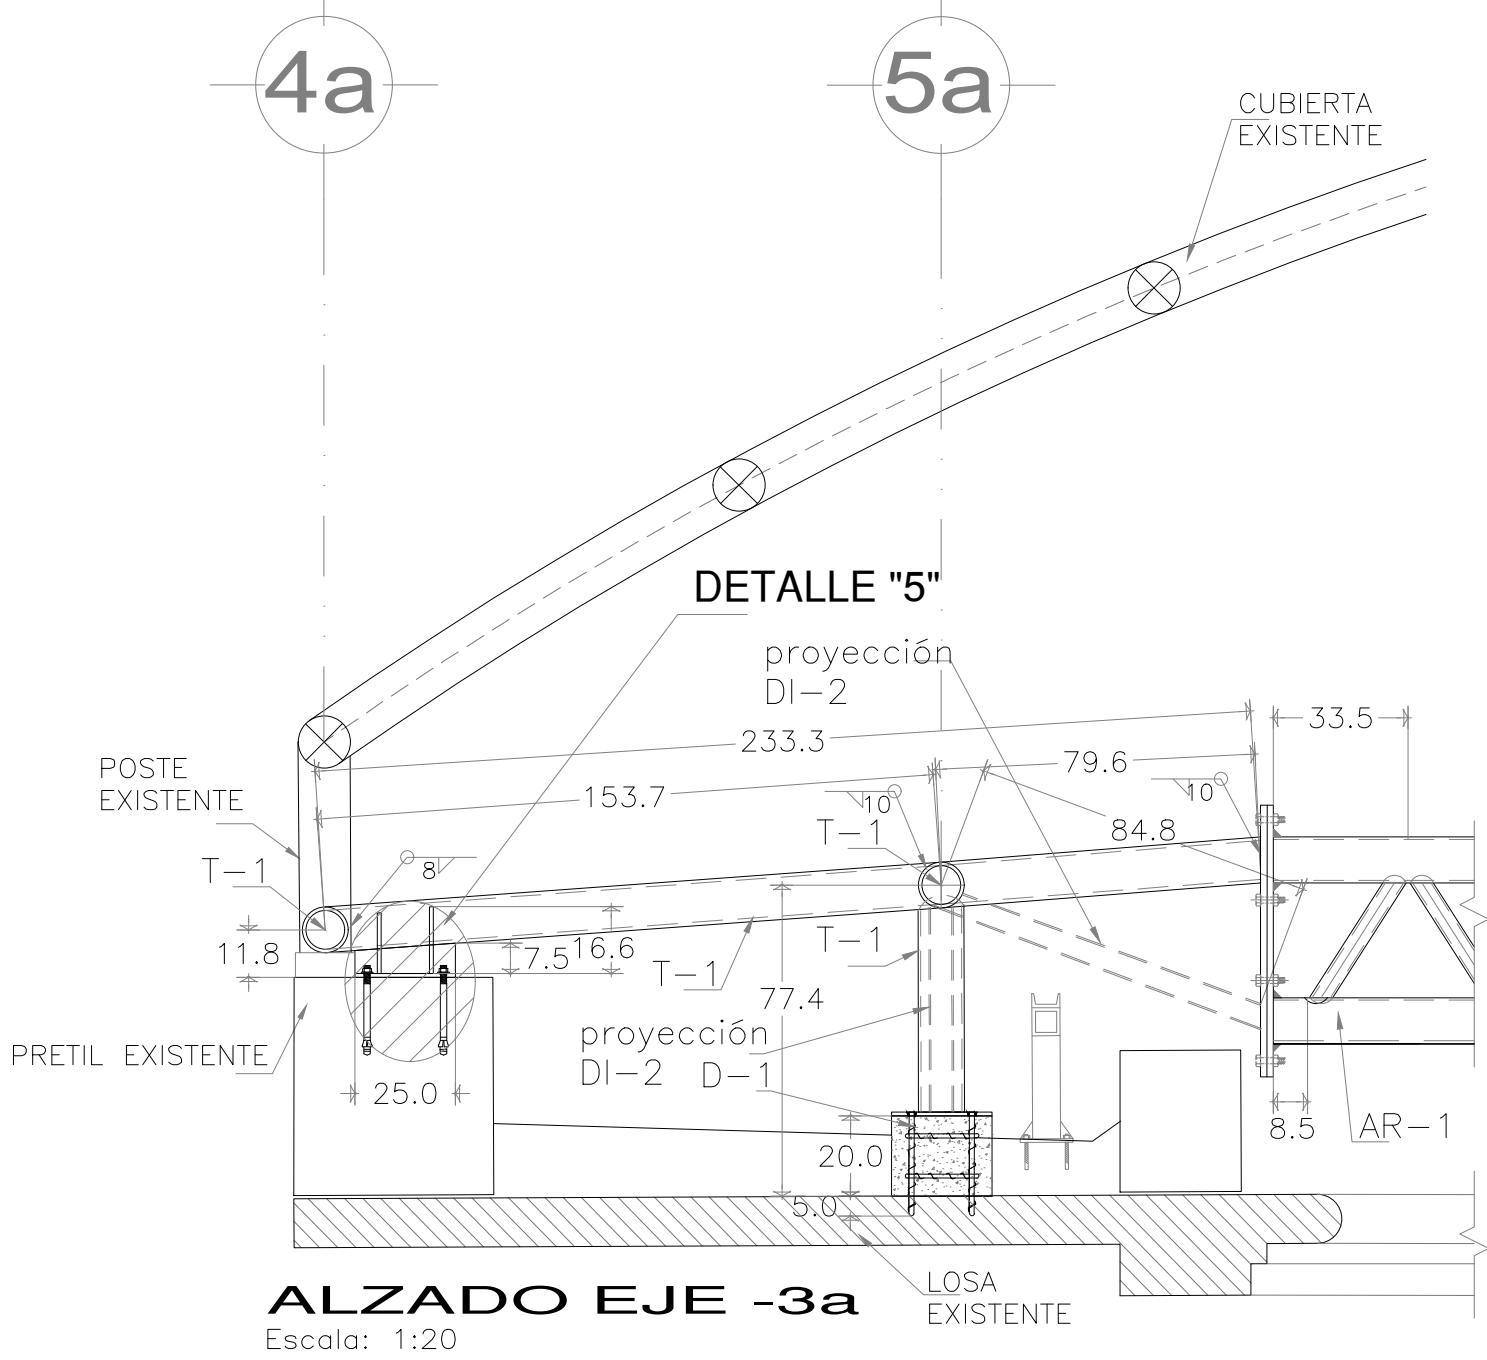
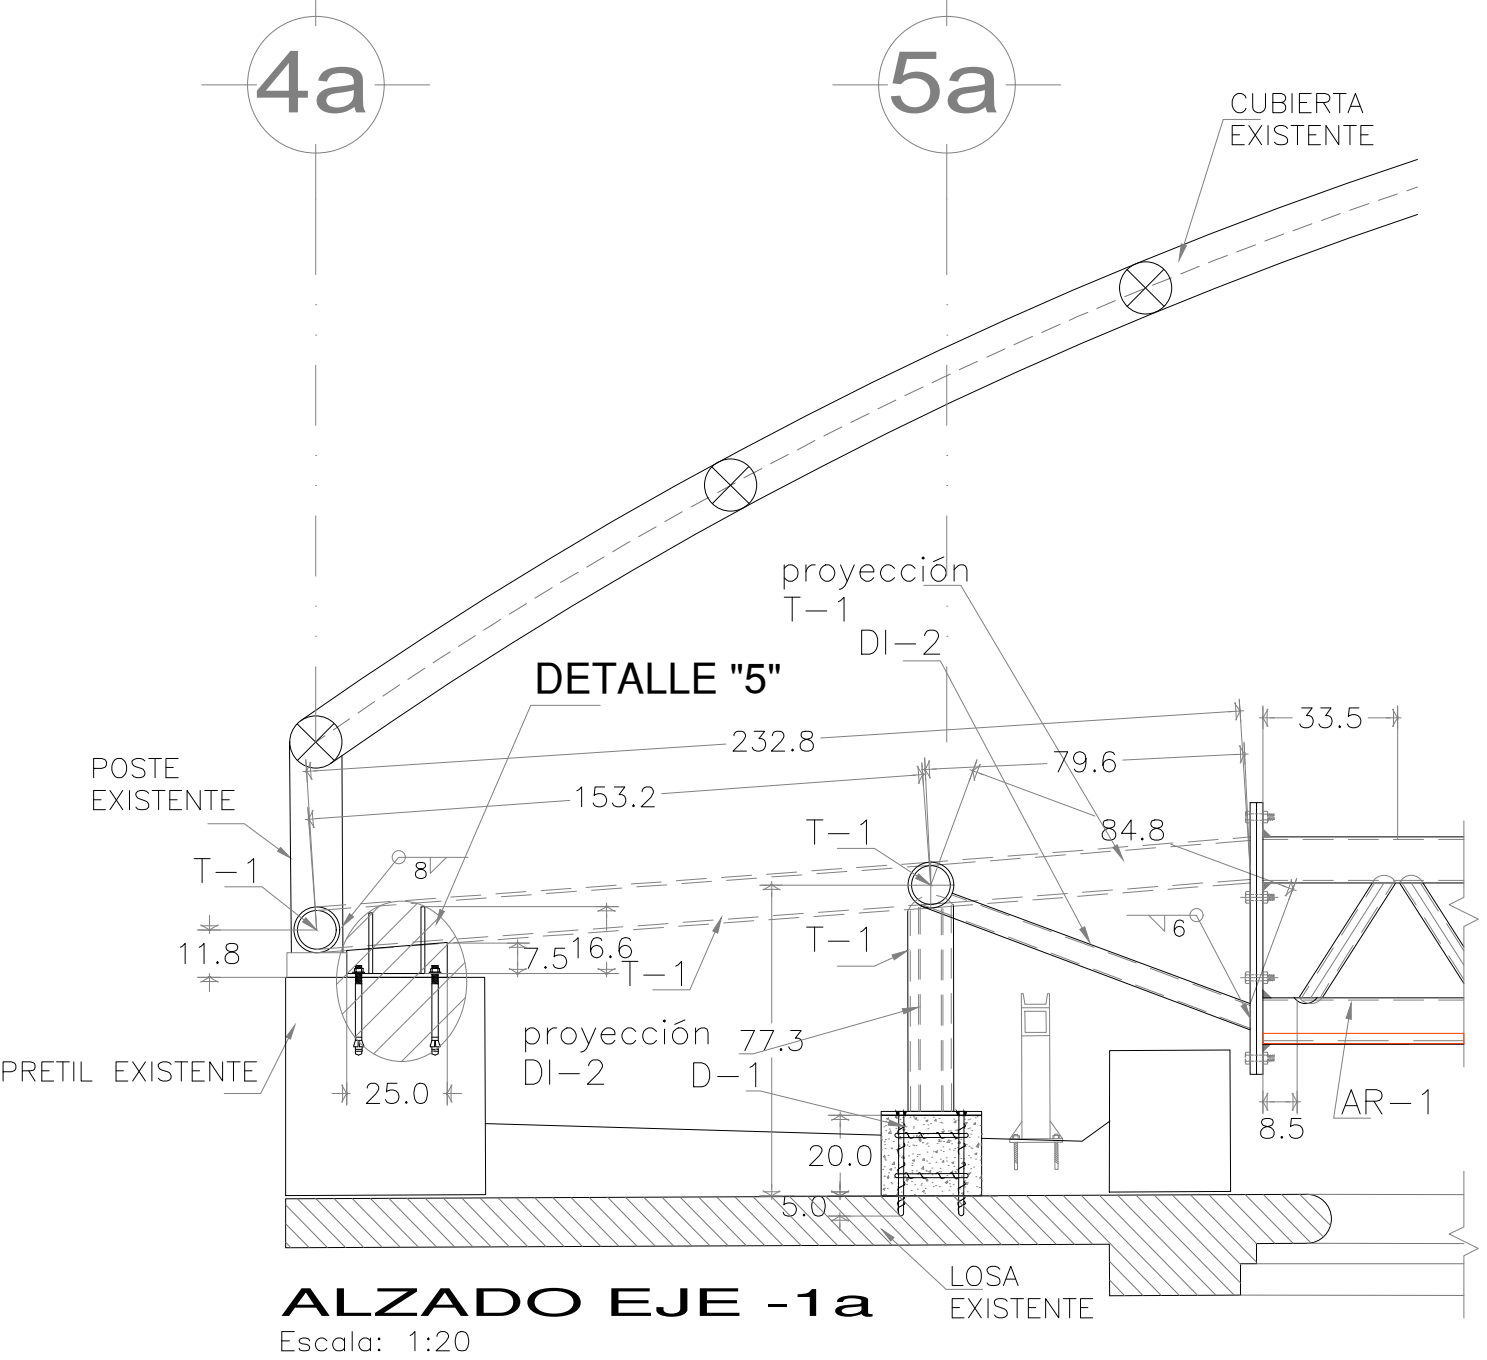
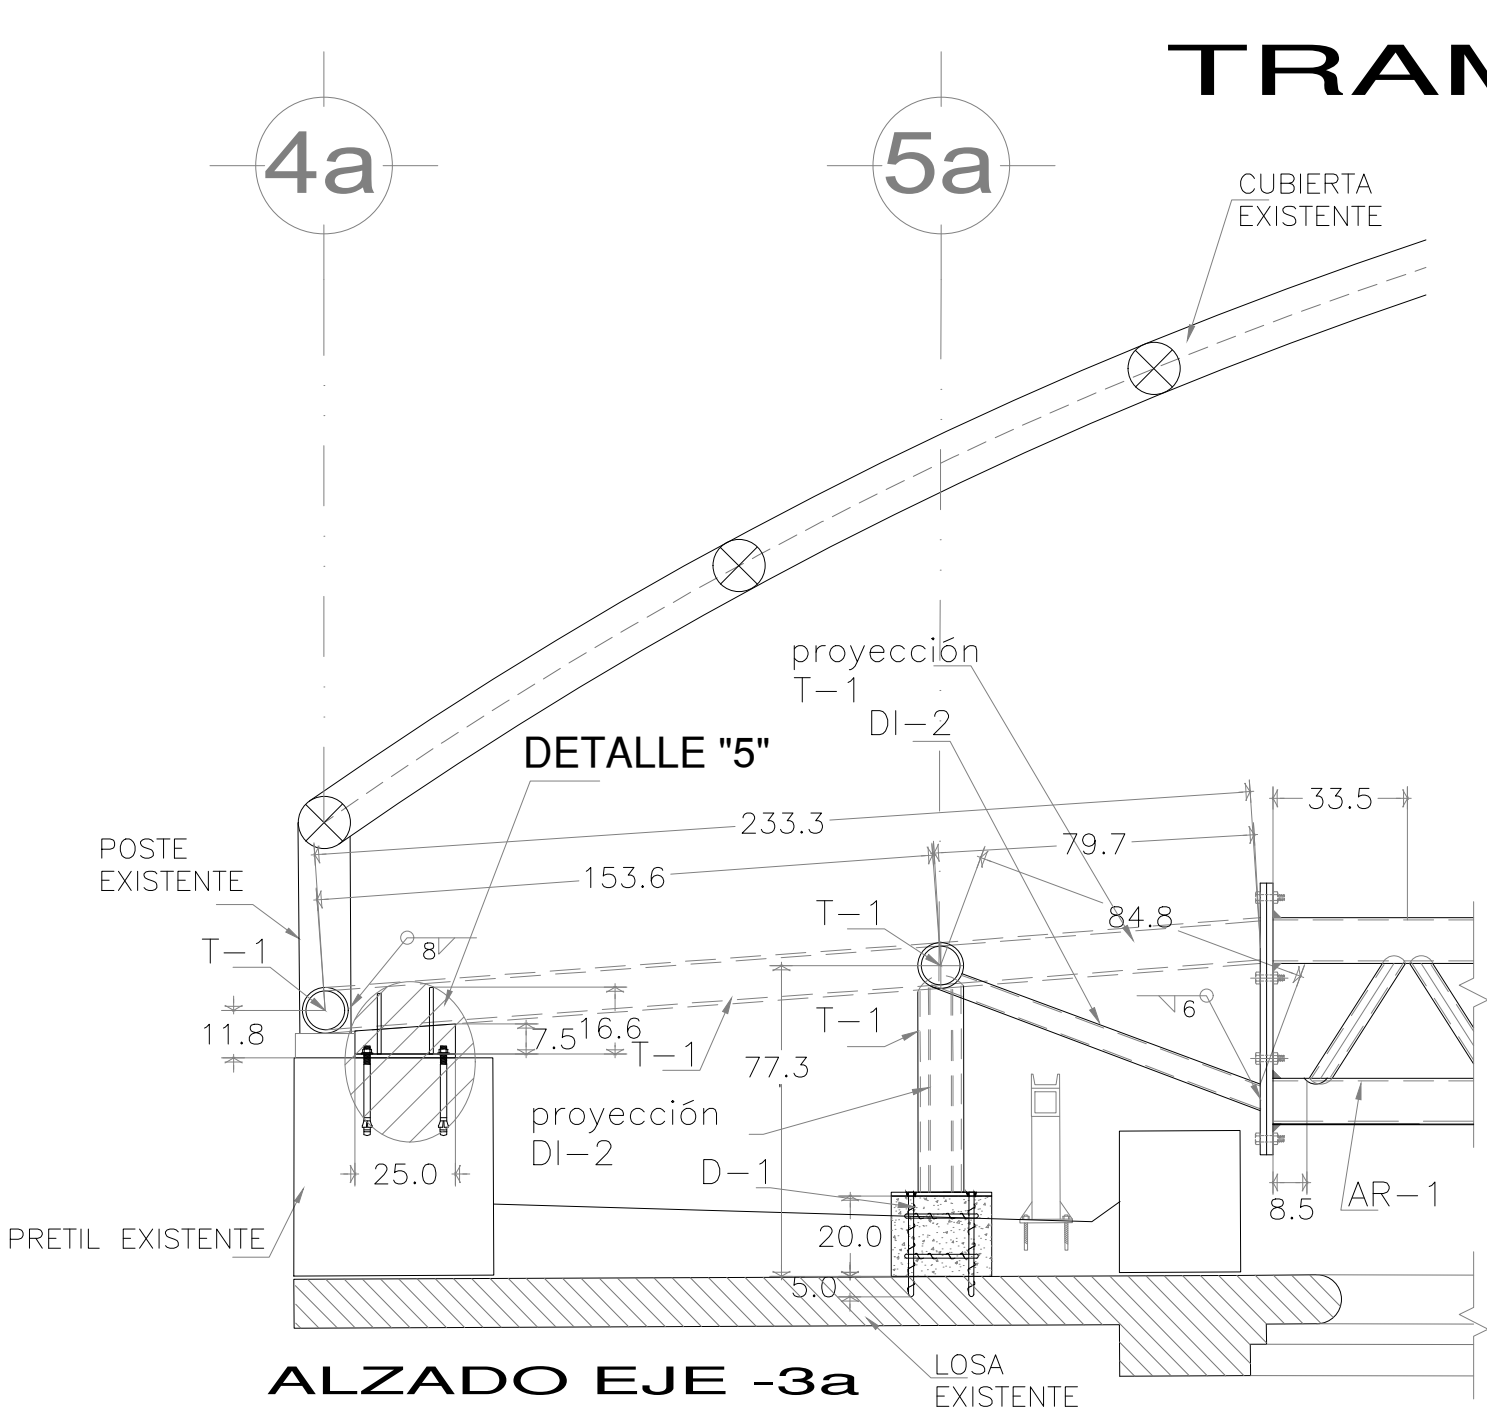


TRAMO 1

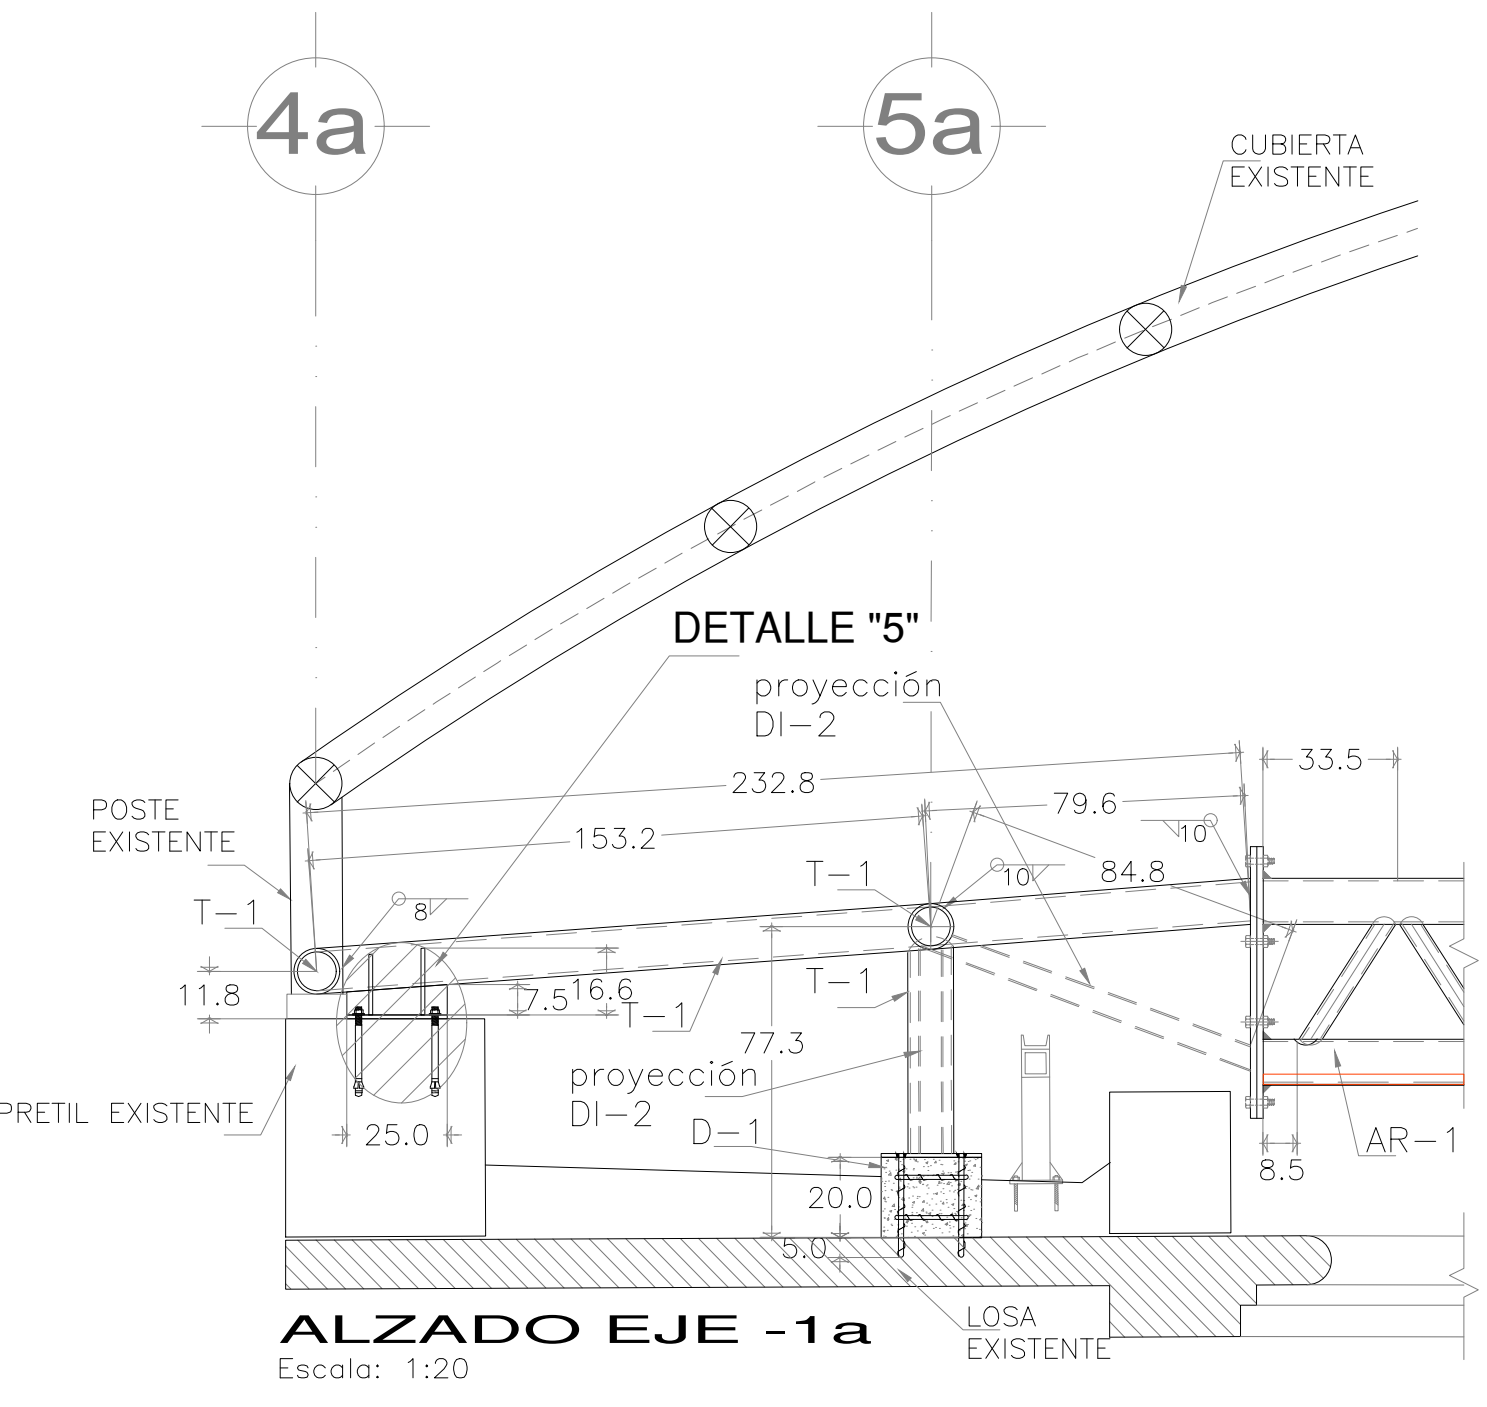

EDIFICIO:
JUSTICIA TV
REPÚBLICA DEL SALVADOR No.56, CENTRO HISTÓRICO DE LA CIUDAD DE MÉXICO, C.P. 06010, ALCALDÍA CUATRECERROS

PROYECTO:
Suministro e instalación de una lona retráctil en la Dirección General de Justicia TV, Canal del Poder Judicial de la Federación

PLANO:
ESTRUCTURAL

CONTENIDO:
ALZADOS Y DETALLES

OFICIALÍA MAYOR
DIRECCIÓN GENERAL DE INFRAESTRUCTURA FÍSICA
SUBDIRECCIÓN GENERAL TÉCNICA
DIRECCIÓN DE ELABORACIÓN Y COORDINACIÓN DE PROYECTOS

OFICIAL MAYOR
MTRA. DIMPNA GISELA MORALES GONZÁLEZ
DIRECTORA GENERAL DE INFRAESTRUCTURA FÍSICA

LIC. LAURA GABRIELA SÁNCHEZ ACHETIGUE
SUBDIRECTOR GENERAL TÉCNICO

ARQ. JUAN MANUEL DELGADO GARCÍA
DIRECTORA DE ELABORACIÓN Y COORDINACIÓN DE PROYECTOS

ARQ. ALEJANDRA MONDRAGÓN HERNÁNDEZ
SUBDIRECTORA DE PROYECTOS

ARQ. VERÓNICA MONTES MARTÍNEZ
PROYECTO

ING. EPITACIO HERNÁNDEZ REYES
DISEÑO

ESCALA:
S/E

ACOTACIÓN:
CENTIMETROS

FECHA:
2024.06.10

ARCHIVO:
EST_CJTV_18062024B.dwg

SUPREMA CORTE DE JUSTICIA DE LA NACIÓN

CLAVE:
EST-03