



AZOTEAS

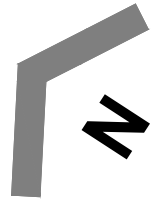

Notas:

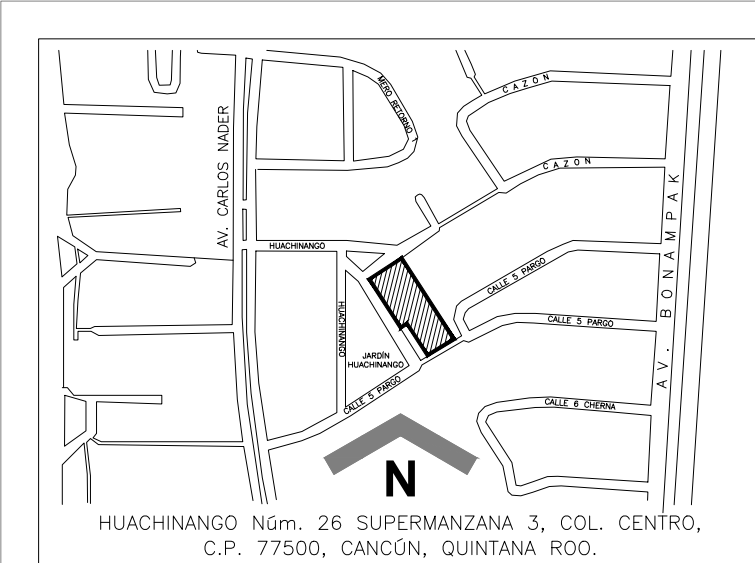

OFICIALÍA MAYOR
DIRECCIÓN GENERAL DE INFRAESTRUCTURA FÍSICA
SUBDIRECCIÓN GENERAL TÉCNICA
DIRECCIÓN DE PROYECTOS

SUPREMA CORTE DE JUSTICIA DE LA NACIÓN

OFICIAL MAYOR
MTRO. HÉCTOR ESTEBAN DE LA CRUZ OSTOS
DIRECTOR GENERAL DE INFRAESTRUCTURA FÍSICA
LIC. ALFREDO LORENZO ROMEA GONZÁLES
SUBDIRECTOR GENERAL TÉCNICO
LIC. JESÚS MANUEL PONCE SALAS
DIRECTORA DE ELABORACIÓN Y COORDINACIÓN DE PROYECTOS
ARQ. ALEJANDRA MONDRAGÓN HERNÁNDEZ
SUBDIRECTOR DE ÁREA
ARQ. MARCO ANTONIO FLORES CORONA

EDIFICIO:
CASA DE LA CULTURA JURÍDICA
EN CANCÚN
HUACHINANGO Núm. 26 SUPERMANZANA 3, COL. CENTRO, C.P. 77500, CANCÚN, QUINTANA ROO.

PLANO:
ARQUITECTÓNICO

LEVANTÓ:
ARQ. MARCO ANTONIO FLORES CORONA

DIBUJÓ:
ARQ. ISMAEL CRUZ PÉREZ / C. MARÍA FERNANDA ROBELO LÓPEZ

ESCALA:
1:100

ACOTACIÓN:
METROS

FECHA:
2022.11.28

ARCHIVO:
2022_11_30_33_CCJ_CUN_ARQ'S.DWG

CONTENIDO:
PLANTA AZOTEAS

PROYECTO:
ESTADO
ACTUAL

CLAVE:
EA-04