


PLANTA DE AZOTEA
ESC. 1:50



Notas:

EDIFICIO: CASA DE LA CULTURA JURÍDICA EN TEPIC <small>CALLE DURANGO No. 42 SUR, COL. CENTRO, C.P. 63000, TEPIC, NAYARIT</small>
PROYECTO: ESTADO ACTUAL
PLANO: ARQUITECTÓNICO
CONTENIDO: PLANTA DE AZOTEA
OFICIALÍA MAYOR DIRECCIÓN GENERAL DE INFRAESTRUCTURA FÍSICA SUBDIRECCIÓN GENERAL TÉCNICA DIRECCIÓN DE ELABORACIÓN Y COORDINACIÓN DE PROYECTOS
OFICIAL MAYOR MTRA. DIMPNA GISELA MORALES GONZÁLEZ DIRECTORA GENERAL DE INFRAESTRUCTURA FÍSICA
LIC. LAURA GABRIELA SÁNCHEZ ACHETIGUE SUBDIRECTOR GENERAL TÉCNICO
ARQ. JUAN MANUEL DELGADO GARCÍA DIRECTORA DE ELABORACIÓN Y COORDINACIÓN DE PROYECTOS
ARQ. ALEJANDRA MONDRAGÓN HERNÁNDEZ SUBDIRECTORA DE PROYECTOS
ARQ. VERÓNICA MONTES MARTÍNEZ LEVANTO:
ARQ. MARCO ANTONIO FLORES CORONA DIBUJO:
C. OSCAR E. LÓPEZ S./C. MA. FERNANDA REBELO L. ESCALA: 1 : 50 ACOTACIÓN: METROS FECHA: 2023.08.17
ARCHIVO: 2023_08_17_28_TPO_EA_ARQ's.dwg

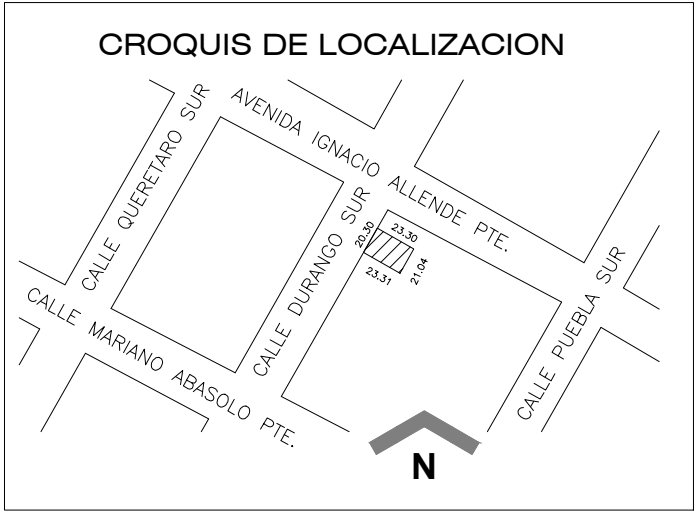

SUPREMA CORTE DE JUSTICIA DE LA NACIÓN

CLAVE:
ARQ-03