


PLANTA PRIMER NIVEL

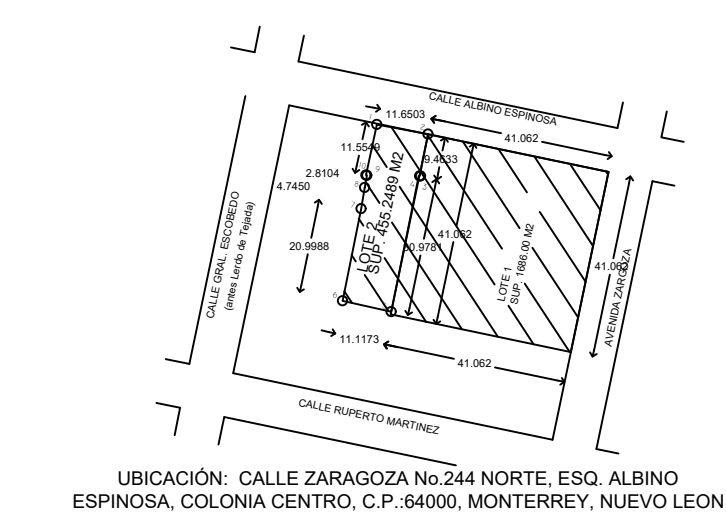

Notas:

EDIFICIO:
**CASA DE LA CULTURA JURÍDICA
MONTERREY.**
CALLE ZARAGOZA No. 244 NORTE, ESO. ALBINO ESPINOSA, COLONIA CENTRO, C.P. 64000, MONTERREY, NUEVO LEÓN

PLANO:
ARQUITECTÓNICO

CONTENIDO:
PRIMER NIVEL

PROYECTO:
ESTADO ACTUAL

OFICIALÍA MAYOR
DIRECCIÓN GENERAL DE INFRAESTRUCTURA FÍSICA
SUBDIRECCIÓN GENERAL TÉCNICA
DIRECCIÓN DE PROYECTOS

OFICIAL MAYOR
MAESTRO HÉCTOR ESTEBAN DE LA CRUZ OSTOS

DIRECTOR GENERAL
LIC. OCTAVIO ERNESTO ALEJO NAVA

SUBDIRECTOR GENERAL TÉCNICO
ARQ. EMILIO ROMÁN LÓPEZ BRISEÑO

DIRECTORA DE PROYECTOS
ARQ. ERÉNDIRA E. RAMÍREZ RODRÍGUEZ

SUBDIRECTORA DE ATENCIÓN Y SEGUIMIENTO
ARQ. VERÓNICA MONTES MARTÍNEZ

REVISÓ:
ARQ. MARCO ANTONIO FLORES CORONA

DIBUJÓ:
ING. ARQ. JOSÉ OLGUIN SIERRA

ESCALA: 1:125 ACOTACIÓN: METROS FECHA: 2022.ABRIL ARCHIVO: 29_CCJ_MTY_ARQ-03.dwg



SUPREMA CORTE DE JUSTICIA DE LA NACIÓN

CLAVE:
ARQ-03