




Notas:

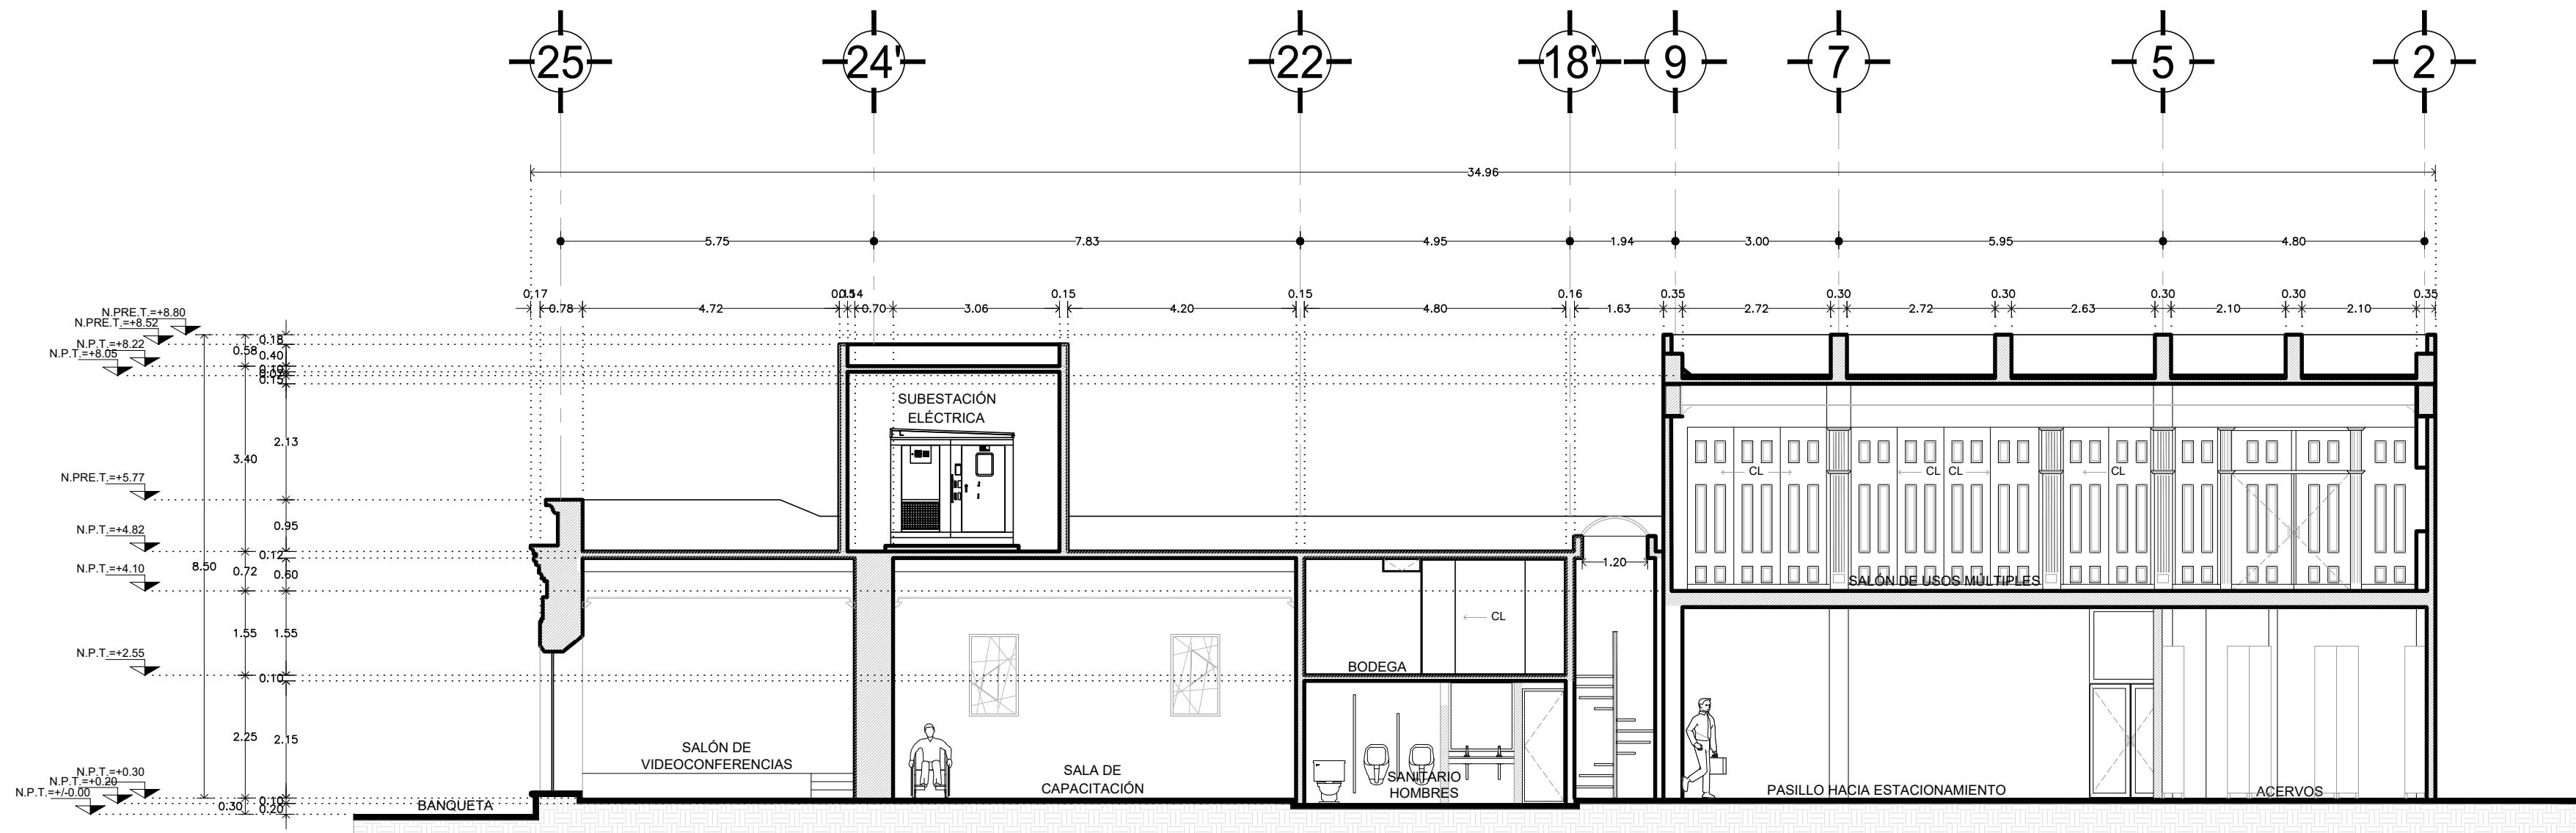

CORTE B - B'

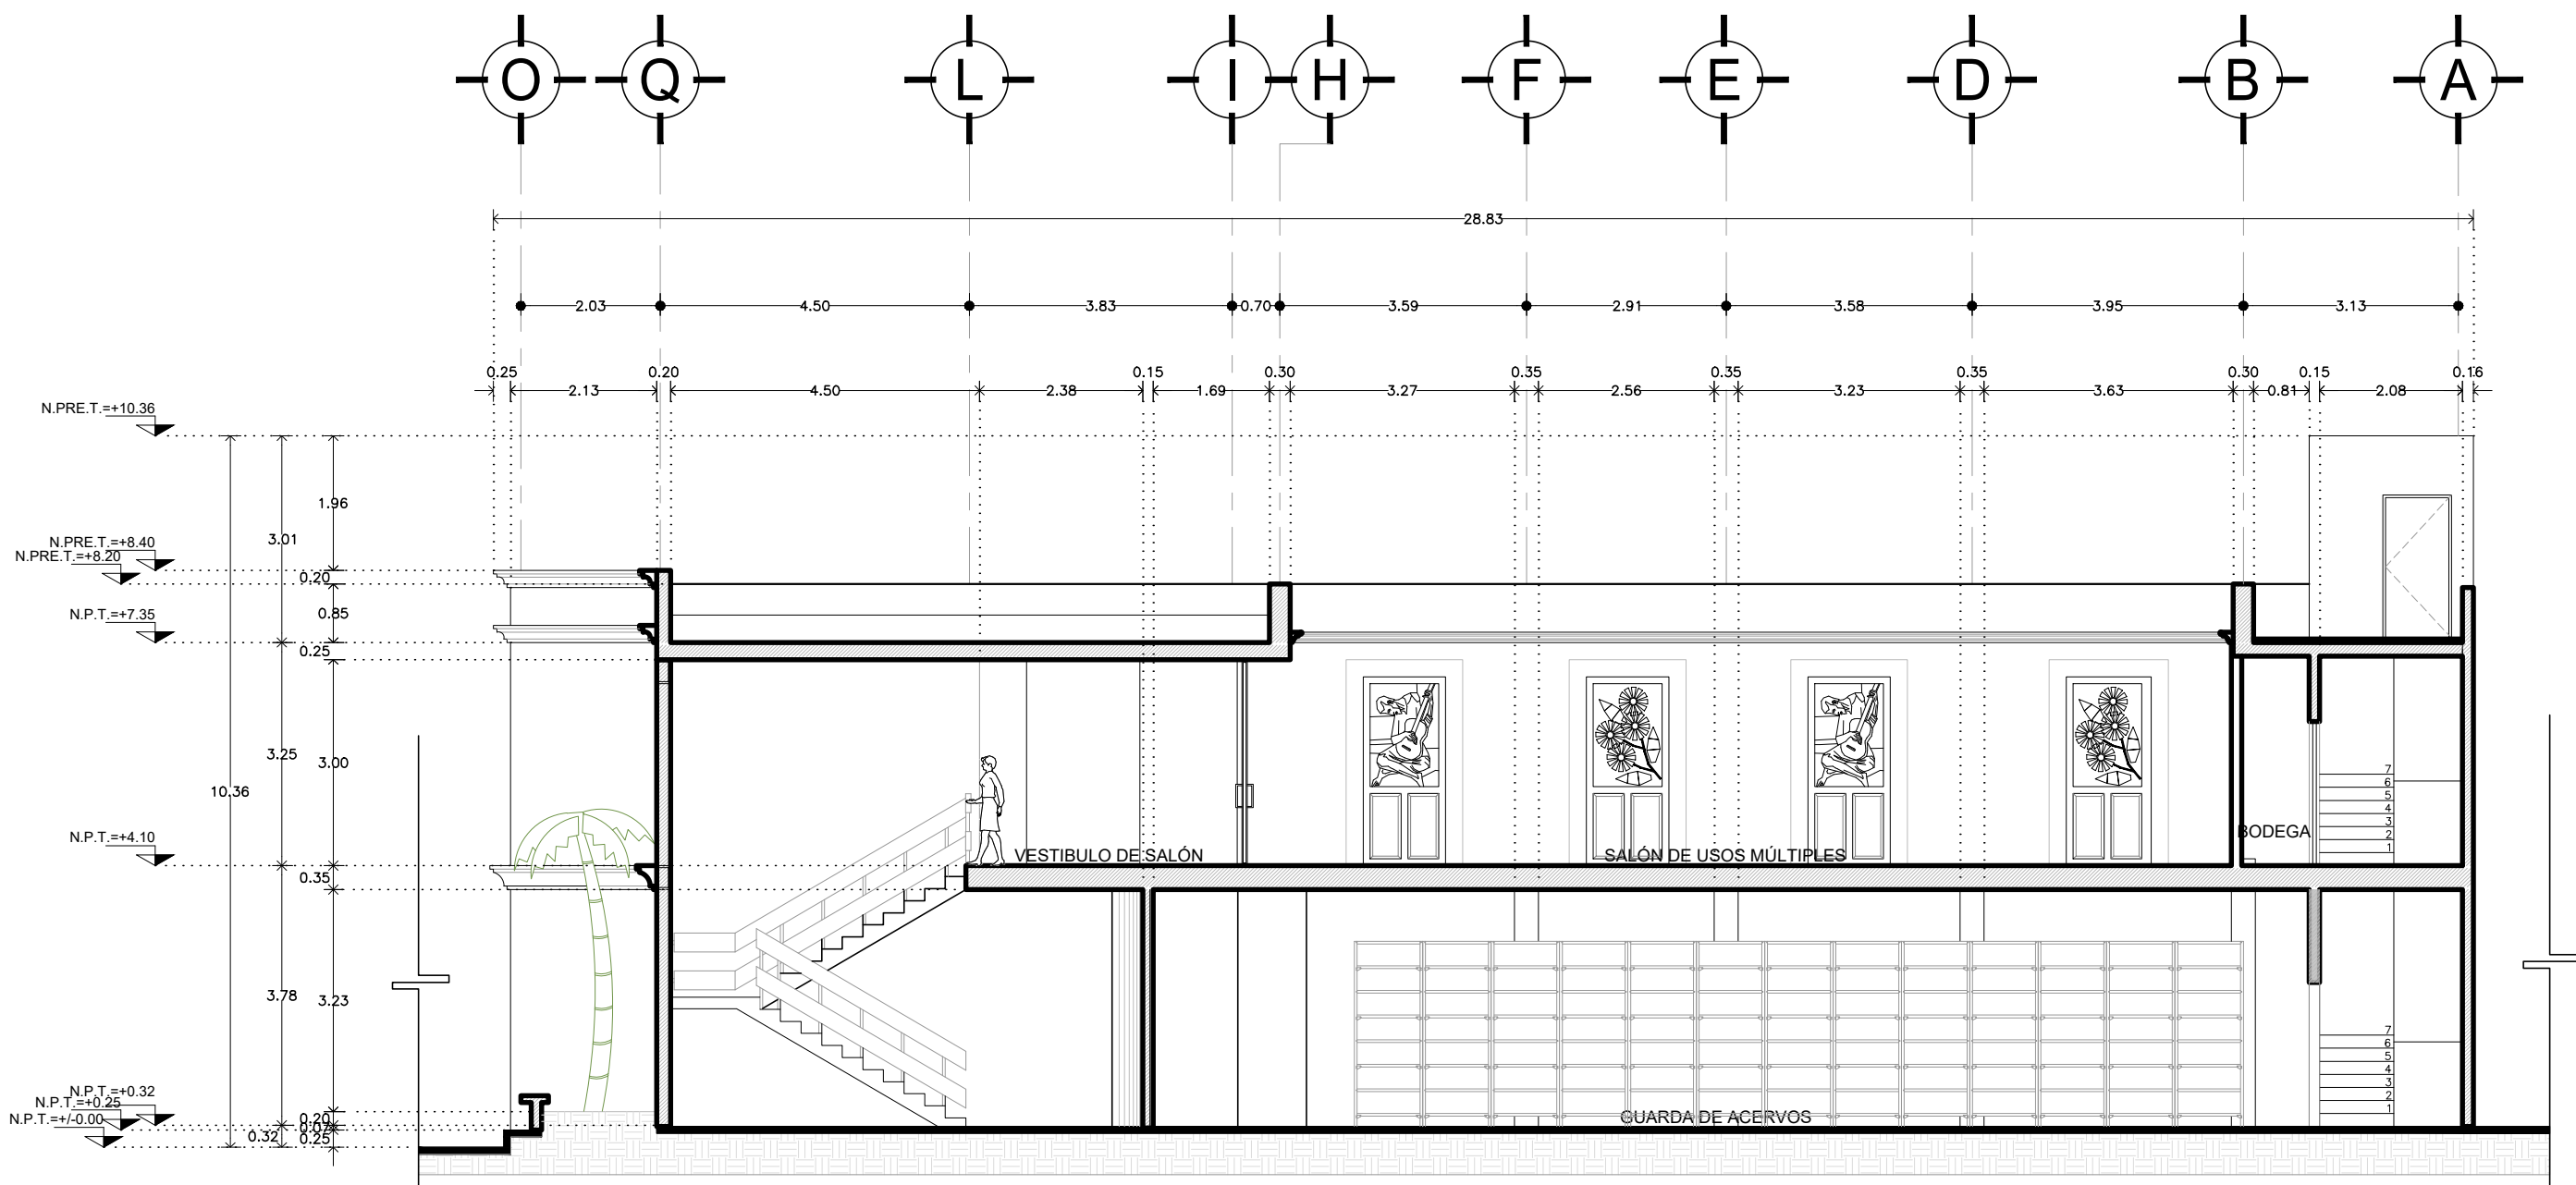

CORTE C - C'

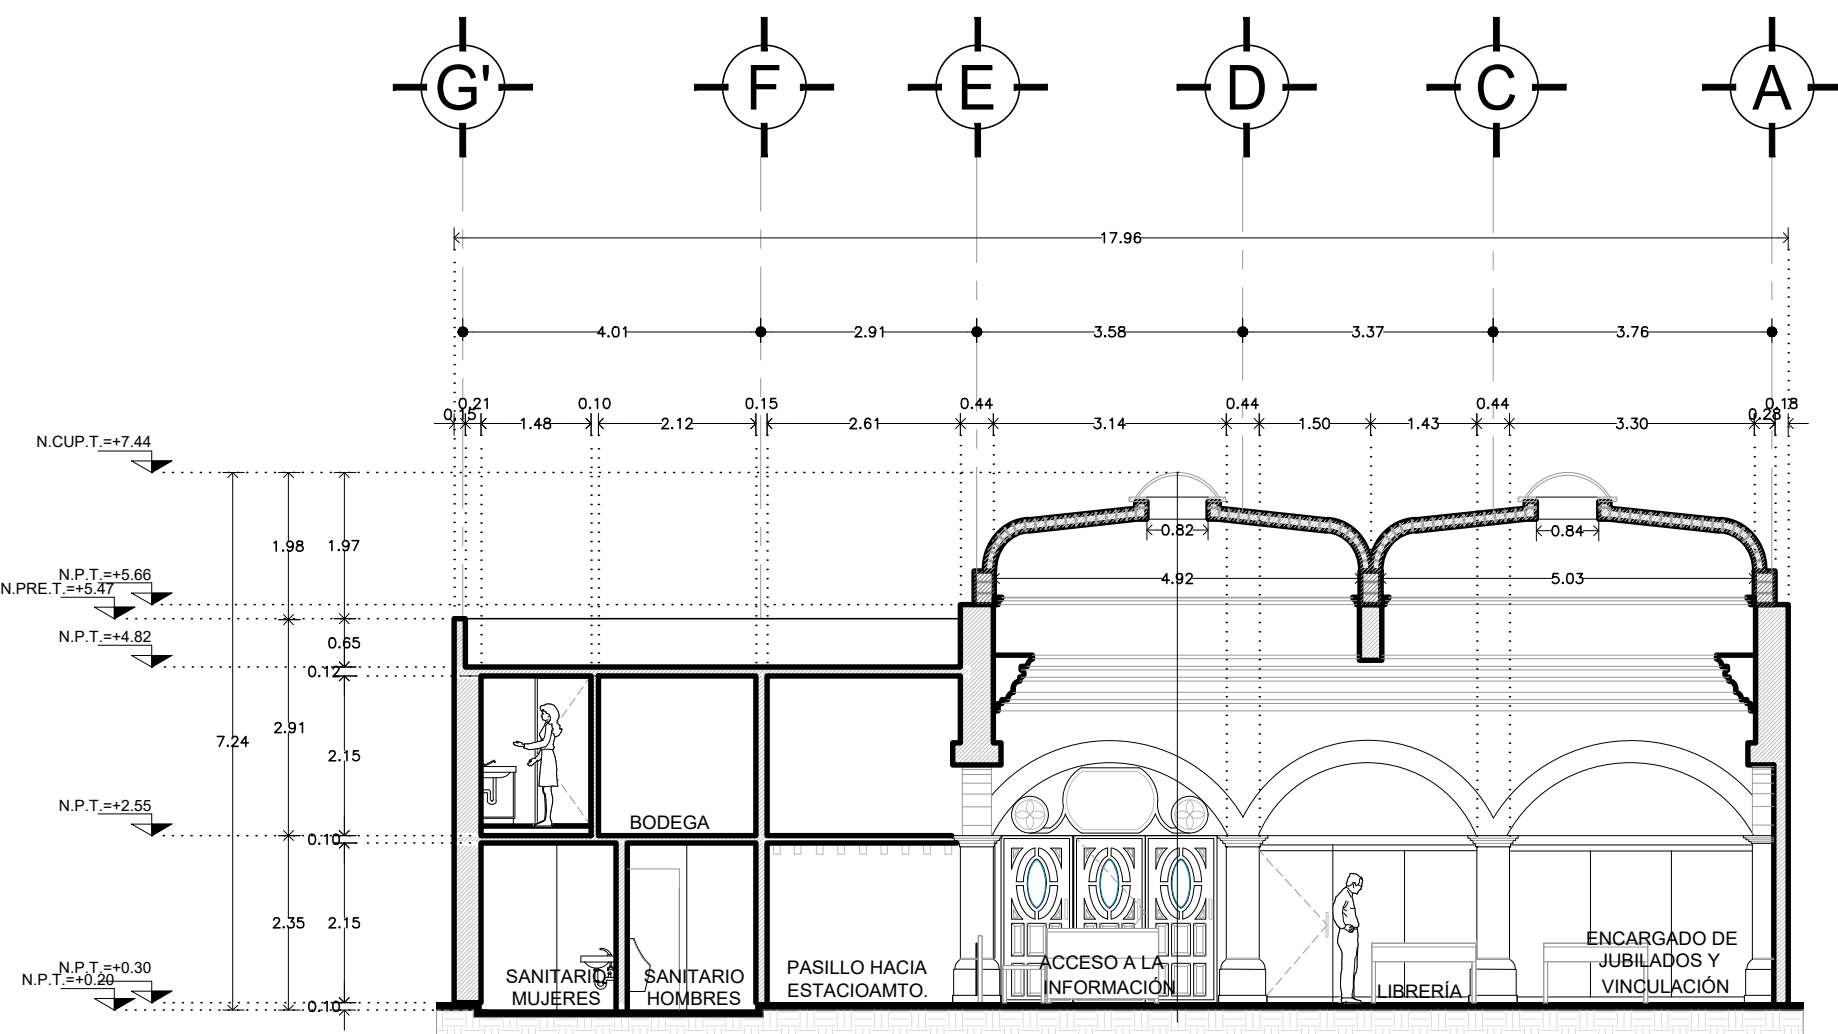

CORTE D - D'



EDIFICIO:
**CASA DE LA CULTURA JURÍDICA
EN MAZATLÁN**
CALLE MARIANO ESCOBEDO No. 616, COL. CENTRO, C.P. 82006, MAZATLÁN, SINALOA

PROYECTO:
ESTADO ACTUAL

PLANO:
ARQUITECTÓNICO

CONTENIDO:
CORTES B-B' A D-D'

OFICIALÍA MAYOR
DIRECCIÓN GENERAL DE INFRAESTRUCTURA FÍSICA
SUBDIRECCIÓN GENERAL TÉCNICA
DIRECCIÓN DE COORDINACIÓN Y ELABORACIÓN DE PROYECTOS

OFICIAL MAYOR
MTRA. DIMPNA GISELA MORALES GONZÁLEZ
DIRECTORA GENERAL DE INFRAESTRUCTURA FÍSICA
LIC. LAURA GABRIELA SÁNCHEZ ACHETIGUE
SUBDIRECTOR GENERAL TÉCNICO

ARQ. JUAN MANUEL DELGADO GARCÍA
DIRECTORA DE ELABORACIÓN Y COORDINACIÓN DE PROYECTOS
ARQ. ALEJANDRA MONDRAGÓN HERNÁNDEZ
SUBDIRECTORA DE PROYECTOS

ARQ. VERÓNICA MONTES MARTÍNEZ

VERIFICÓ:
ARQ. MARCO ANTONIO FLORES CORONA

DIBUJO:
C. M. FERNANDA REBELO L./ARQ. MARCO A. FLORES C./C. DIANA SERVIN M.

ESCALA:
1 : 100
ACOTACIÓN:
METROS
FECHA:
2024.08.01

ARCHIVO:
2024_09_11_37_MZT_EA_ARQ.dwg



SUPREMA CORTE DE JUSTICIA DE LA NACIÓN

CLAVE:
ARQ-05