




FACHADA PRINCIPAL PREDIO N° 612 Y 610

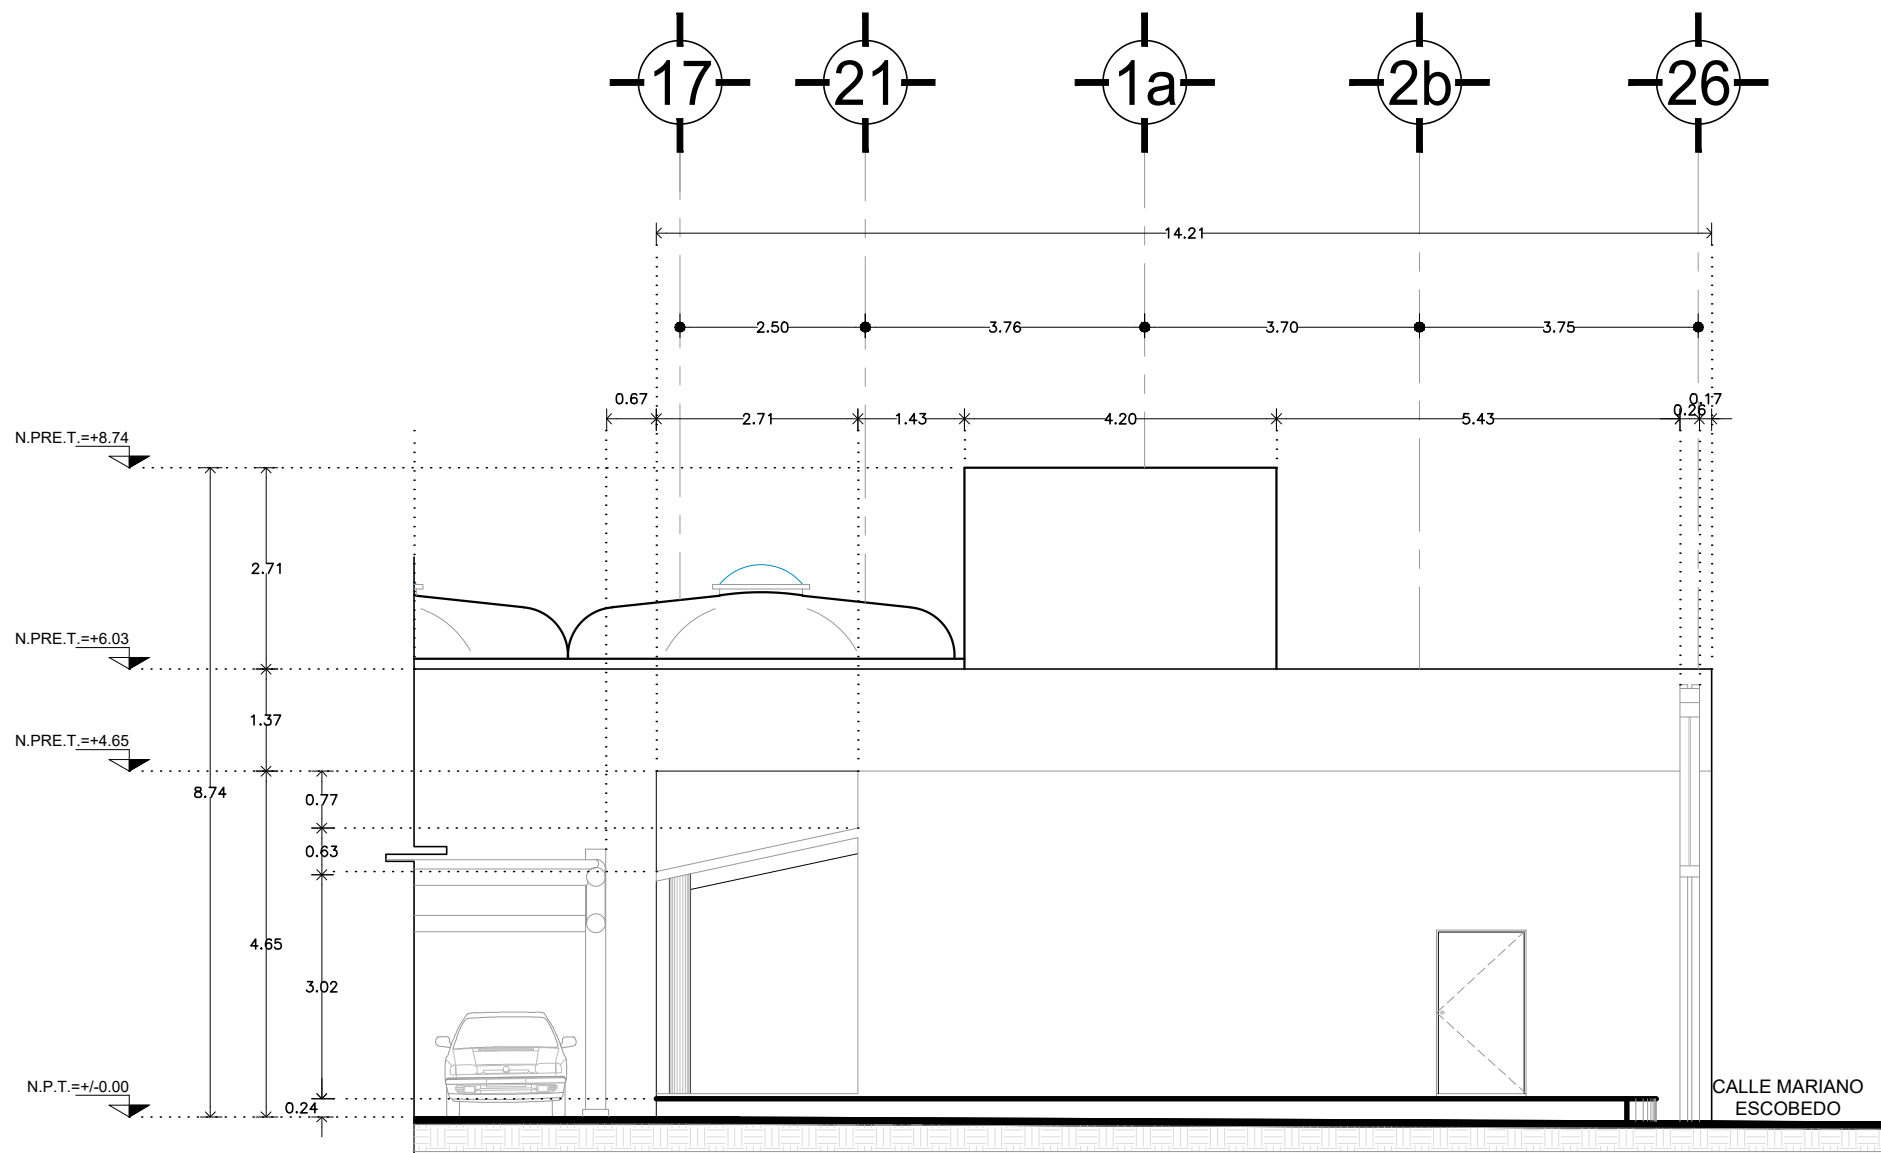


FACHADA NORESTE SALON DE USOS MULTIPLES

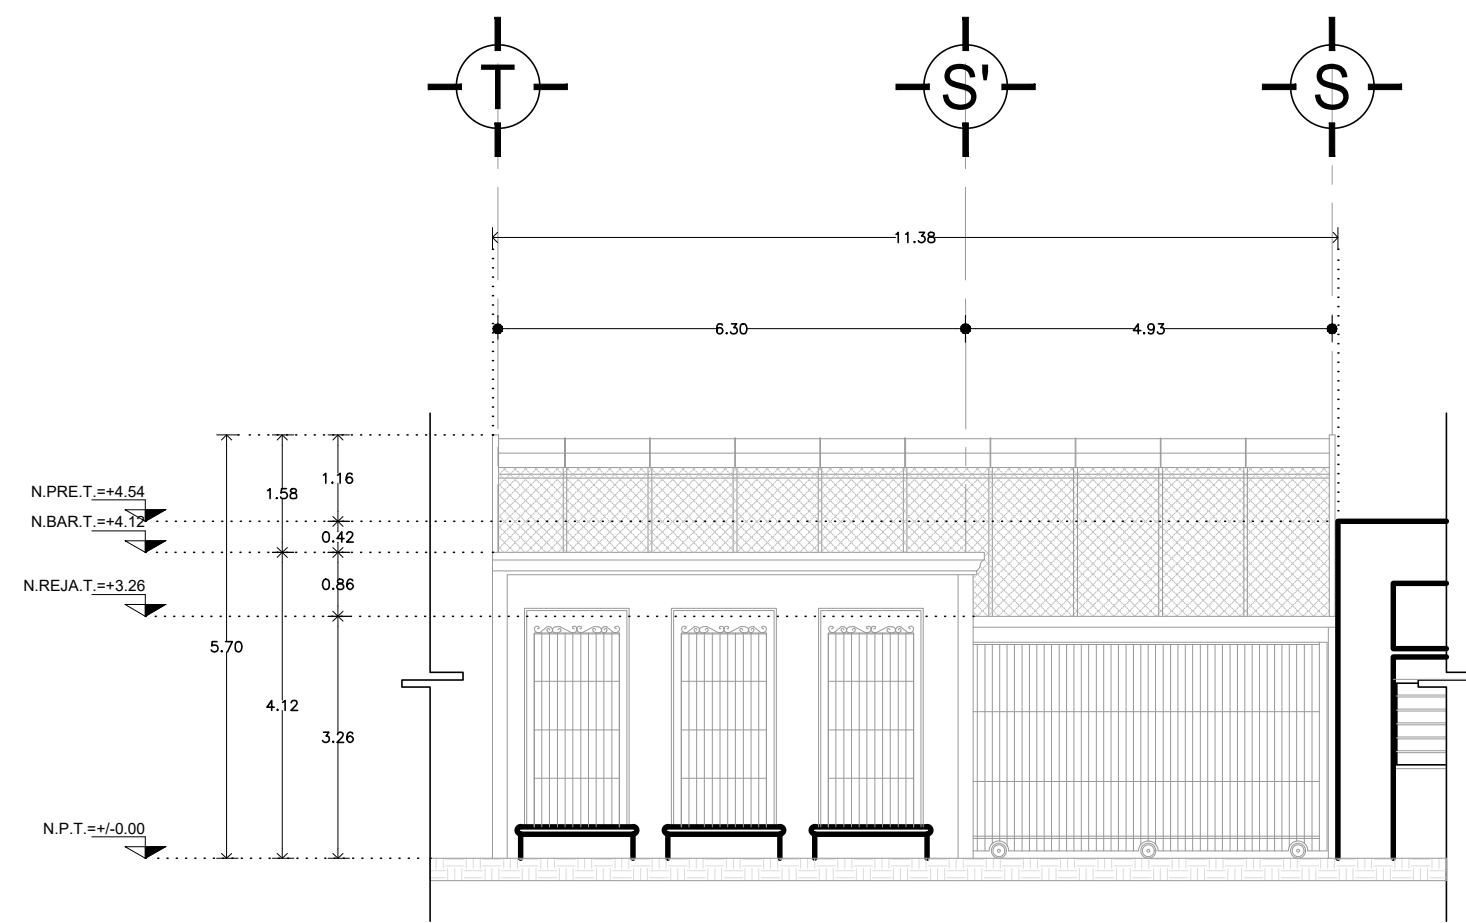

FACHADA PRINCIPAL PREDIO N° 614

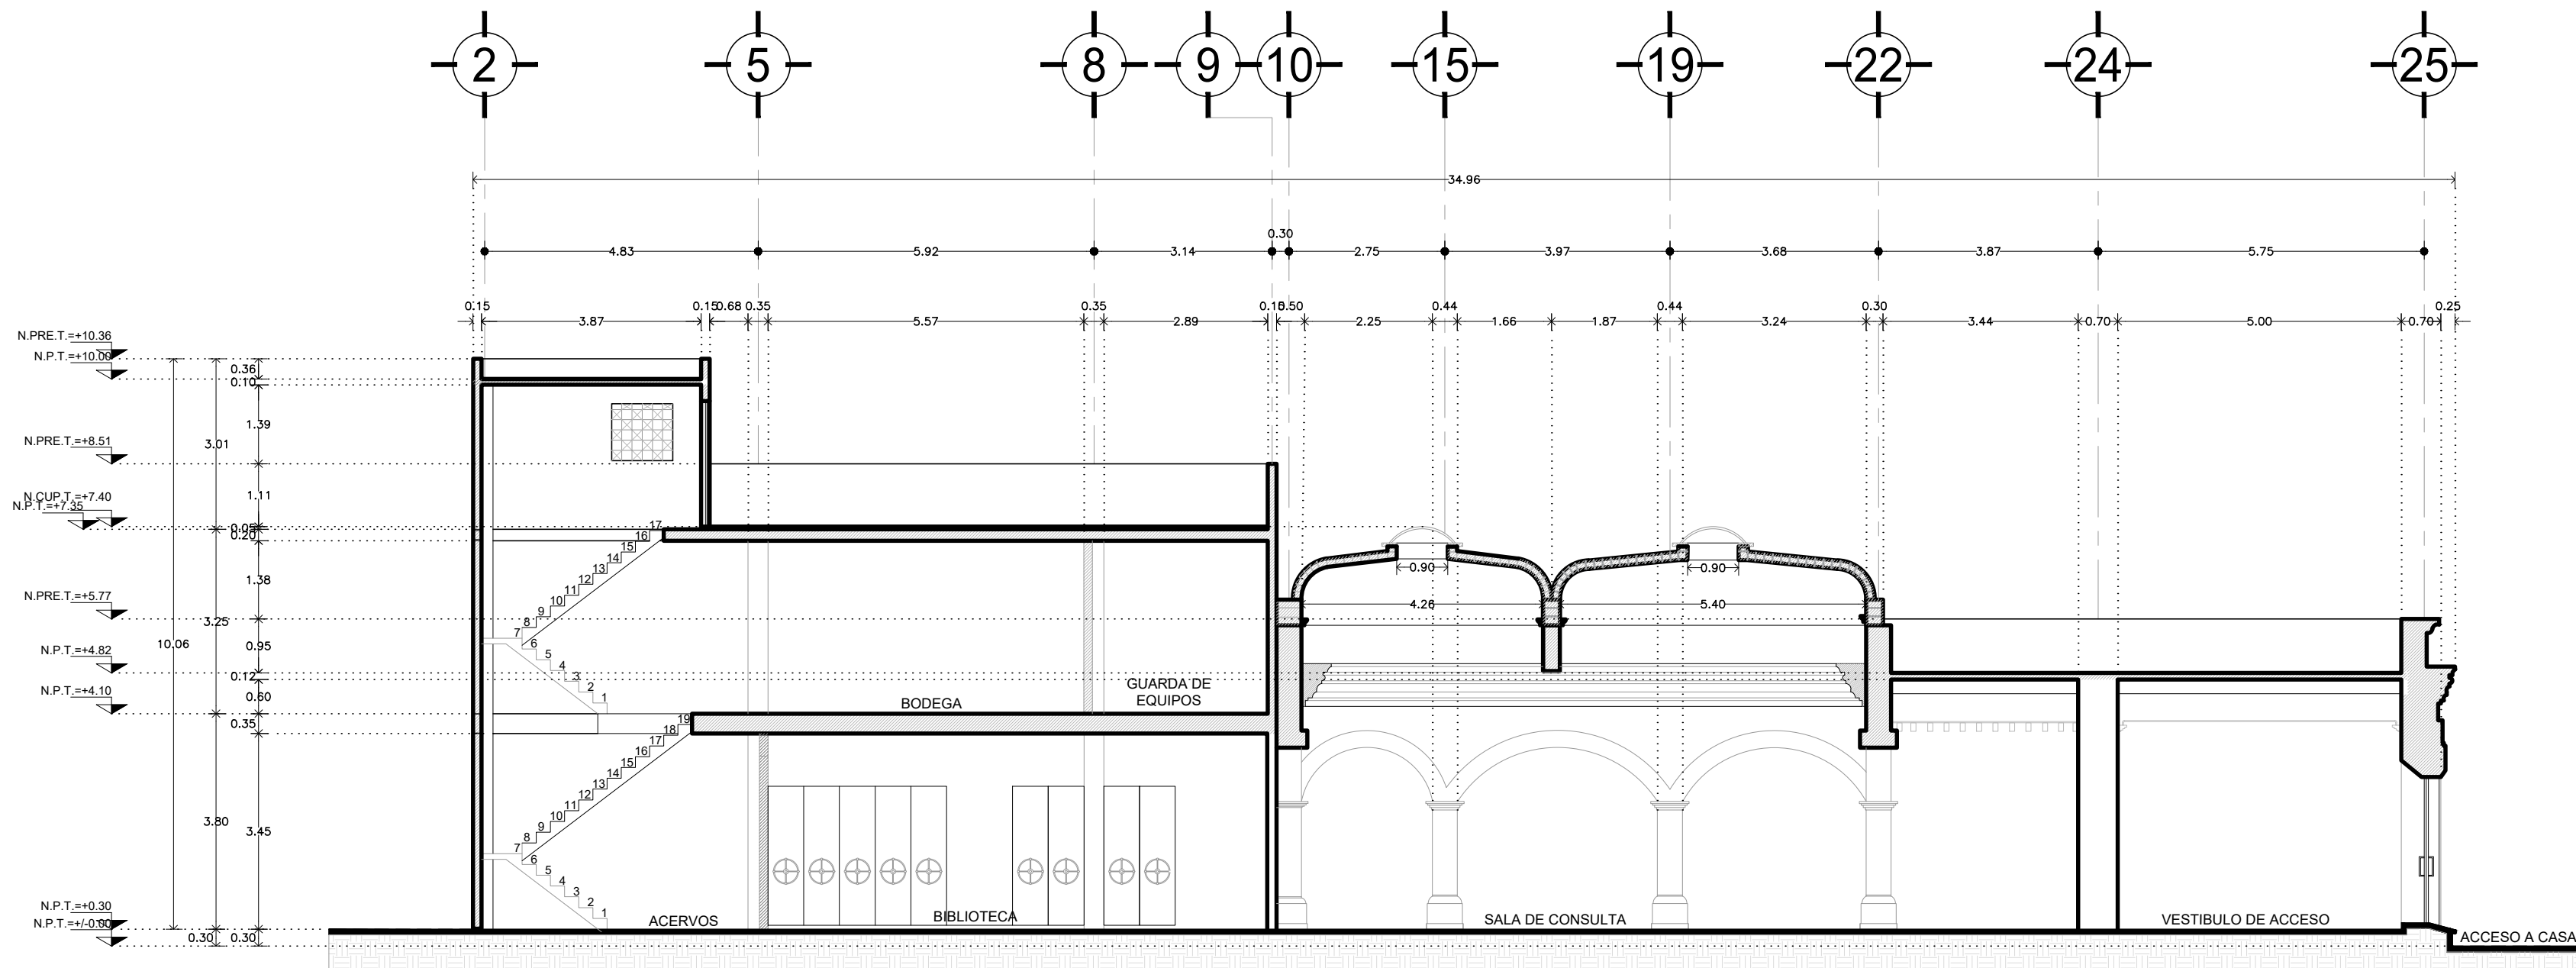

CORTE A - A'

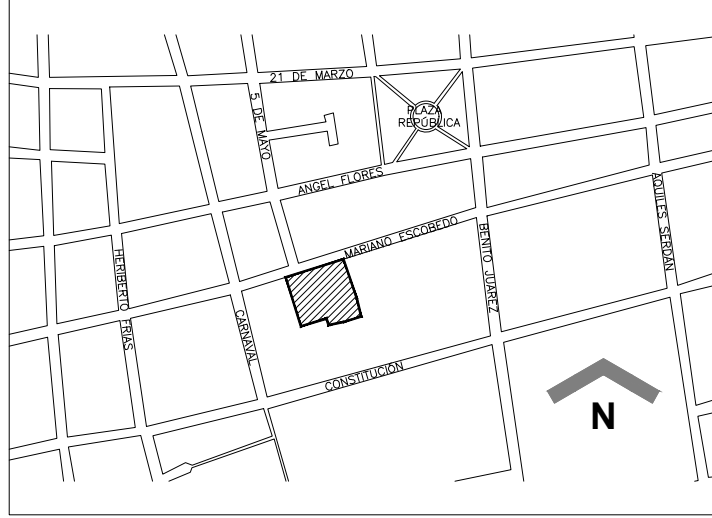

Notas:

EDIFICIO:  
**CASA DE LA CULTURA JURÍDICA  
EN MAZATLÁN**  
CALLE MARIANO ESCOBEDO No. 616, COL. CENTRO, C.P. 82006, MAZATLÁN, SINALOA

PROYECTO:  
**ESTADO ACTUAL**

PLANO:  
**ARQUITECTÓNICO**

CONTENIDO:  
**FACHADAS Y CORTE A-A'**

OFICIALÍA MAYOR  
DIRECCIÓN GENERAL DE INFRAESTRUCTURA FÍSICA  
SUBDIRECCIÓN GENERAL TÉCNICA  
DIRECCIÓN DE COORDINACIÓN Y ELABORACIÓN DE PROYECTOS

OFICIAL MAYOR  
**MTA. DIMPNA GISELA MORALES GONZÁLEZ**  
DIRECTORA GENERAL DE INFRAESTRUCTURA FÍSICA  
**LIC. LAURA GABRIELA SÁNCHEZ ACHETIGUE**  
SUBDIRECTOR GENERAL TÉCNICO

**ARQ. JUAN MANUEL DELGADO GARCÍA**  
DIRECTORA DE ELABORACIÓN Y COORDINACIÓN DE PROYECTOS  
**ARQ. ALEJANDRA MONDRAGÓN HERNÁNDEZ**  
SUBDIRECTORA DE PROYECTOS

VERIFICÓ:  
**ARQ. MARCO ANTONIO FLORES CORONA**  
DIBUJO:

C. M. FERNANDA REBELO L./ARQ. MARCO A. FLORES C./C. DIANA SERVIN M.

ESCALA:  
**1 : 100**

ADOTACIÓN:  
**METROS**

FECHA:  
**2024.08.01**

ARCHIVO:  
**2024\_09\_11\_37\_MZT\_EA\_ARQ.dwg**



SUPREMA CORTE DE JUSTICIA DE LA NACIÓN

CLAVE:  
**ARQ-04**