
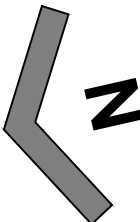


PLANTA PRIMER NIVEL
(AMPLIACIÓN Y ANEXO)

ESC. 1:100

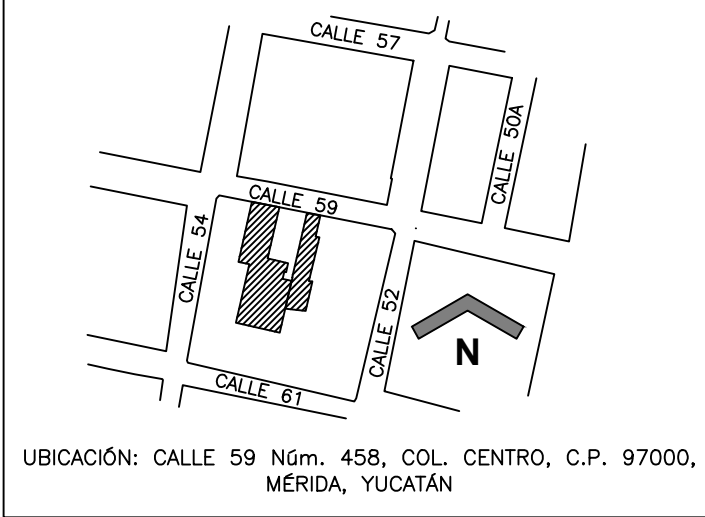

Notas:

EDIFICIO:
**CASA DE LA CULTURA JURÍDICA
EN MÉRIDA**

CALLE 59, Núm. 458, COL. CENTRO, C.P. 97000, MÉRIDA, YUCATÁN.

PLANO:

ARQUITECTÓNICO

CONTENIDO:

**PLANTA PRIMER NIVEL
(AMPLIACIÓN Y ANEXO)**

PROYECTO:

ESTADO ACTUAL

OFICIALÍA MAYOR

DIRECCIÓN GENERAL DE INFRAESTRUCTURA FÍSICA
SUBDIRECCIÓN GENERAL TÉCNICA
DIRECCIÓN DE ELABORACIÓN Y COORDINACIÓN DE PROYECTOS

OFICIAL MAYOR

MTRA. DIMPNA GISELA MORALES GONZÁLEZ

LIC. LAURA GABRIELA SÁNCHEZ ACHETIGUE

SUBDIRECTOR GENERAL TÉCNICO

ARQ. JUAN MANUEL DELGADO GARCÍA

DIRECTORA DE ELABORACIÓN Y COORDINACIÓN DE PROYECTOS

ARQ. ALEJANDRA MONDRAGÓN HERNÁNDEZ

SUBDIRECTOR DE ÁREA

ARQ. MARCO ANTONIO FLORES CORONA

LEVANTO:

ARQ. MARCO ANTONIO FLORES CORONA

DIBUJO:

ARQ. MARCO ANTONIO FLORES CORONA

ESCALA:

1 : 100

ACOTACIÓN:

METROS

FECHA:

2023.05.30

ARCHIVO:

44_CCJ_MID_ARQ.dwg



Suprema Corte
de Justicia de la Nación

SUPREMA CORTE DE JUSTICIA DE LA NACIÓN

CLAVE:

ARQ-02