




FACHADA DE PREDIOS N° 136 Y 136 BIS, DE CALLE AQUILES SERDÁN

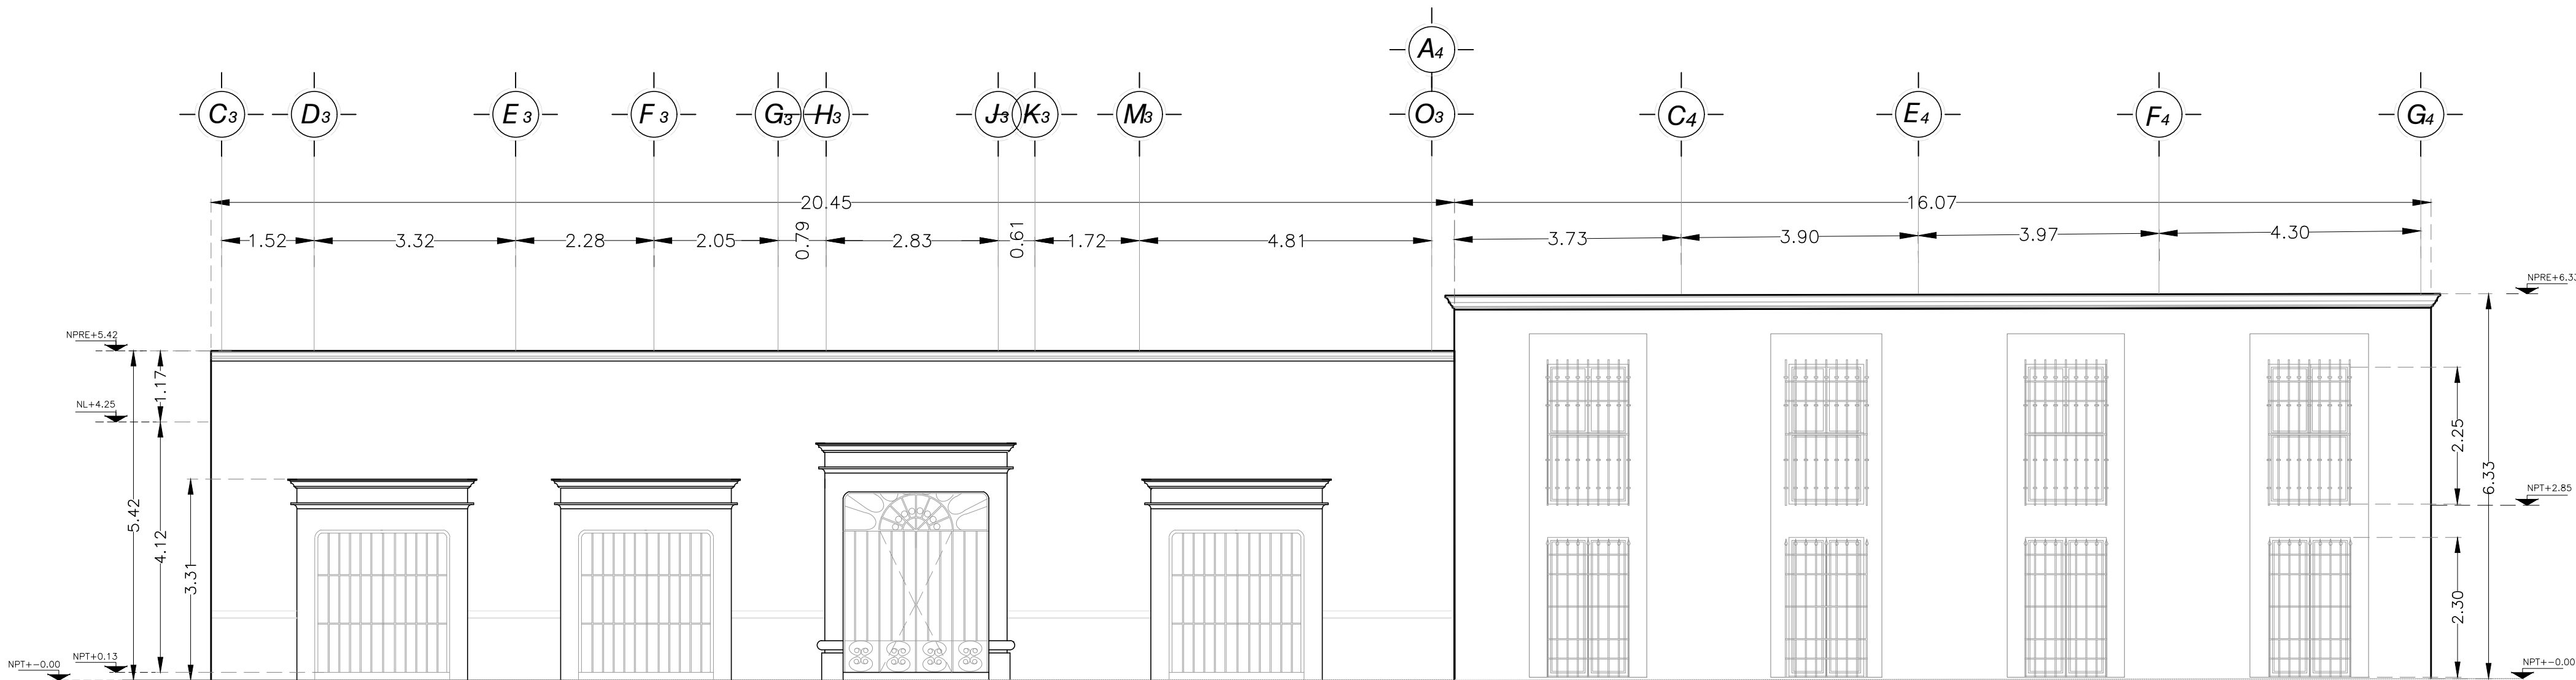

FACHADAS PREDIOS N° 110 Y 102, DE CALLE AQUILES SERDÁN

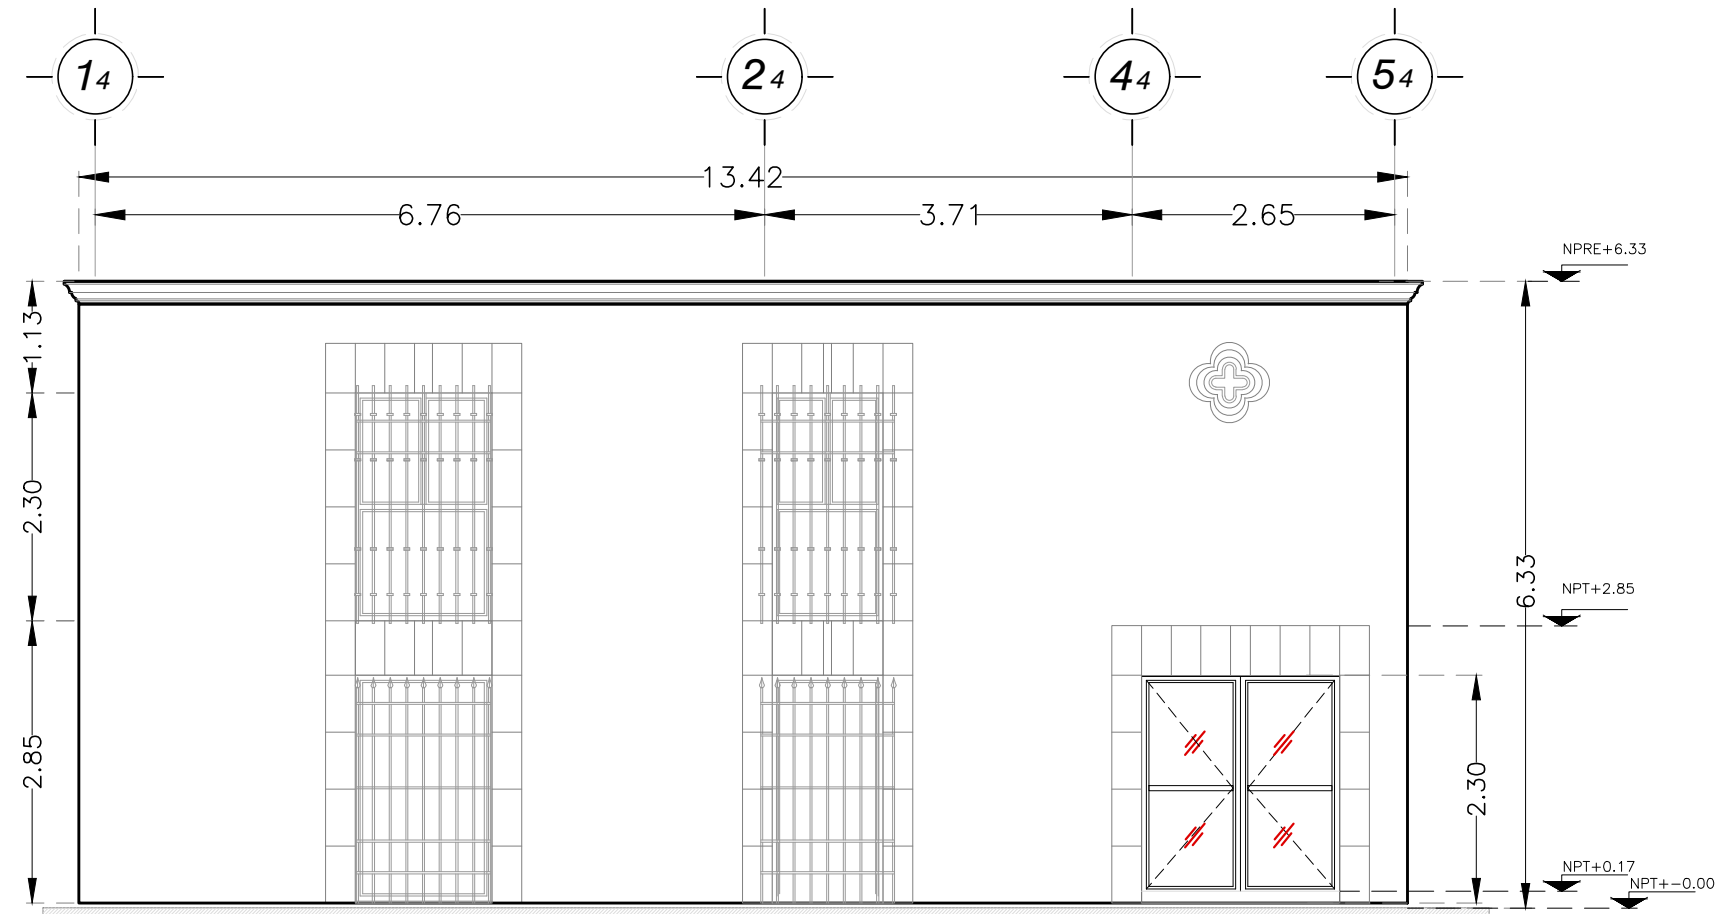

FACHADA DE PREDIO N°102, DE CALLE ZARCO

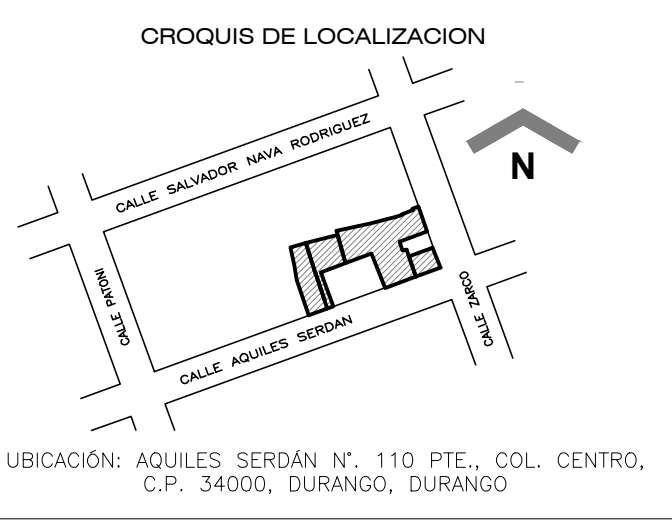

Notas:

EDIFICIO:
**CASA DE LA CULTURA JURÍDICA
EN DURANGO**
AQUILES SERDÁN No. 110 PTE. COL. CENTRO, C.P. 34000,
DURANGO, DURANGO.

PLANO:
ARQUITECTÓNICO

CONTENIDO:
FACHADAS

PROYECTO:
ESTADO ACTUAL

OFICIALÍA MAYOR
DIRECCIÓN GENERAL DE INFRAESTRUCTURA FÍSICA
SUBDIRECCIÓN GENERAL TÉCNICA
DIRECCIÓN DE ELABORACIÓN Y COORDINACIÓN DE PROYECTOS

OFICIAL MAYOR:
MTRA. DIMPNA GISELA MORALES GONZÁLEZ
DIRECTORA GENERAL DE INFRAESTRUCTURA FÍSICA

LIC. LAURA GABRIELA SÁNCHEZ ACHETIGUE
SUBDIRECTOR GENERAL TÉCNICO

ARQ. JUAN MANUEL DELGADO GARCÍA
DIRECTORA DE ELABORACIÓN Y COORDINACIÓN DE PROYECTOS

ARQ. ALEJANDRA MONDRAGÓN HERNÁNDEZ
SUBDIRECTORA DE ÁREA

ARQ. VERÓNICA MONTES MARTÍNEZ

LEVANTÓ:
ARQ. FERNANDO RODRÍGUEZ ÁLVAREZ

DIBUJO:
ARQ. FERNANDO RODRÍGUEZ ÁLVAREZ

ESCALA:
1:75

ACOTACIÓN:
METROS

FECHA:
2024.08.21

ARCHIVO:
2024_08_24 CCJ_DGO EdoActual Arq's.dwg



SUPREMA CORTE DE JUSTICIA DE LA NACIÓN

CLAVE:
ARQ-03
ESTADO ACTUAL