


### Notas:

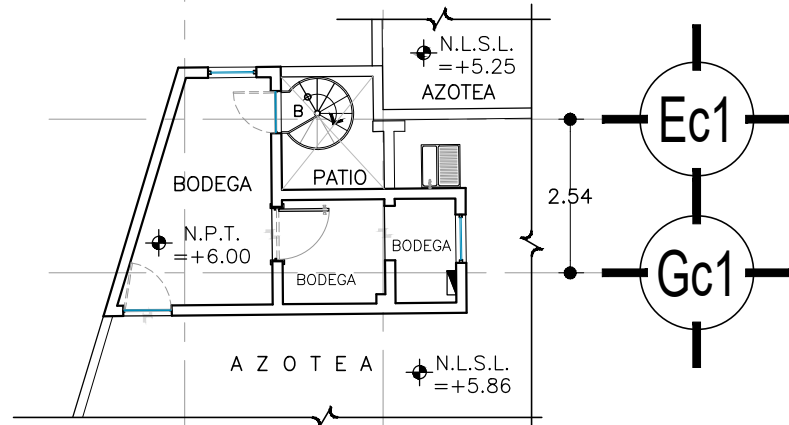

PLANTA PRIMER NIVEL  
PREDIO N°49

### CASA DE LA CULTURA JURÍDICA EN CUERNAVACA

BOULEVARD BENITO JUÁREZ Núm. 48, COL. LAS PALMAS, C.P. 62040, CUERNAVACA, MORELOS.

PROYECTO:

### ESTADO ACTUAL

PLANO:

### ARQUITECTÓNICO

CONTENIDO:

### PLANTA DE AZOTEAS

#### OFICIALÍA MAYOR

DIRECCIÓN GENERAL DE INFRAESTRUCTURA FÍSICA  
SUBDIRECCIÓN GENERAL TÉCNICA  
DIRECCIÓN DE ELABORACIÓN Y COORDINACIÓN DE PROYECTOS

OFICIAL MAYOR

MTRA. DIMPNA GISELA MORALES GONZÁLEZ

DIRECTORA GENERAL DE INFRAESTRUCTURA FÍSICA

LIC. LAURA GABRIELA SÁNCHEZ ACHETIGUE

SUBDIRECTOR GENERAL TÉCNICO

ARQ. JUAN MANUEL DELGADO GARCÍA

DIRECTORA DE ELABORACIÓN Y COORDINACIÓN DE PROYECTOS

ARQ. ALEJANDRA MONDRAGÓN HERNÁNDEZ

SUBDIRECTORA DE PROYECTOS

ARQ. VERÓNICA MONTES MARTÍNEZ

LEVANTÓ:

ARQ. MARCO ANTONIO FLORES CORONA

DEBUIÓ:

ARQ. MARCO ANTONIO FLORES CORONA

ESCALA:

1 : 125

ACOTACIÓN:

METROS

FECHA:

2024.01.29

ARCHIVO:

2024\_01\_29\_27\_CQJ\_CCV\_ARQ's.dwg



SUPREMA CORTE DE JUSTICIA DE LA NACIÓN

CLAVE:

ARQ-04

ESCALA GRÁFICA EN METROS

