


PLANTA DE CUBIERTAS

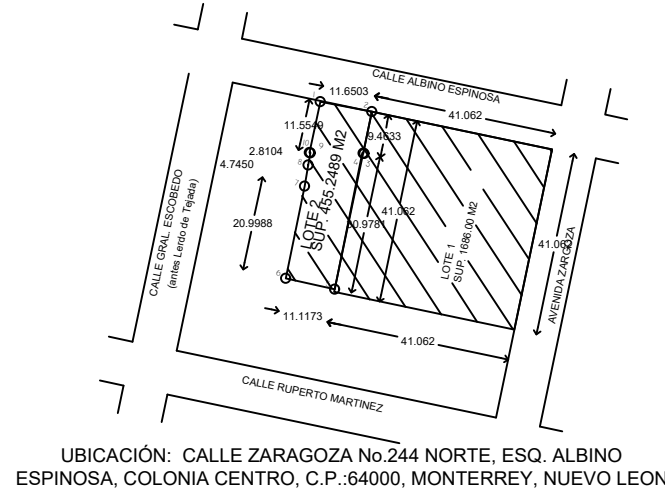

UBICACIÓN: CALLE ZARAGOZA No.244 NORTE, ESQ. ALBINO ESPINOSA, COLONIA CENTRO, C.P. 64000, MONTERREY, NUEVO LEÓN

### Notas:

EDIFICIO:  
**CASA DE LA CULTURA JURÍDICA  
MONTERREY.**

PLANO:  
**ARQUITECTÓNICO**

CONTENIDO:  
**PLANTA DE CUBIERTAS**

PROYECTO:  
**ESTADO ACTUAL**

OFICIALÍA MAYOR  
DIRECCIÓN GENERAL DE INFRAESTRUCTURA FÍSICA  
SUBDIRECCIÓN GENERAL TÉCNICA  
DIRECCIÓN DE PROYECTOS

OFICIAL MAYOR  
**MAESTRO HÉCTOR ESTEBAN DE LA CRUZ OSTOS**

DIRECTOR GENERAL  
**LIC. OCTAVIO ERNESTO ALEJO NAVA**

SUBDIRECTOR GENERAL TÉCNICO  
**ARQ. EMILIO ROMÁN LÓPEZ BRISEÑO**

DIRECTORA DE PROYECTOS  
**ARQ. ERÉNDIRA E. RAMÍREZ RODRÍGUEZ**

SUBDIRECTORA DE ATENCIÓN Y SEGUIMIENTO  
**ARQ. VERÓNICA MONTES MARTÍNEZ**

REVISÓ  
**ARQ. MARCO ANTONIO FLORES CORONA**

DIBUJÓ  
**ING. ARQ. JOSÉ OLGUIN SIERRA**

ESCALA: 1:125 ADOTACIÓN: METROS FECHA: 2022.ABRIL

ARCHIVO:  
**29\_CCJ\_MTY\_ARQ-05.dwg**



SUPREMA CORTE DE JUSTICIA DE LA NACIÓN

CLAVE:  
**ARQ-05**