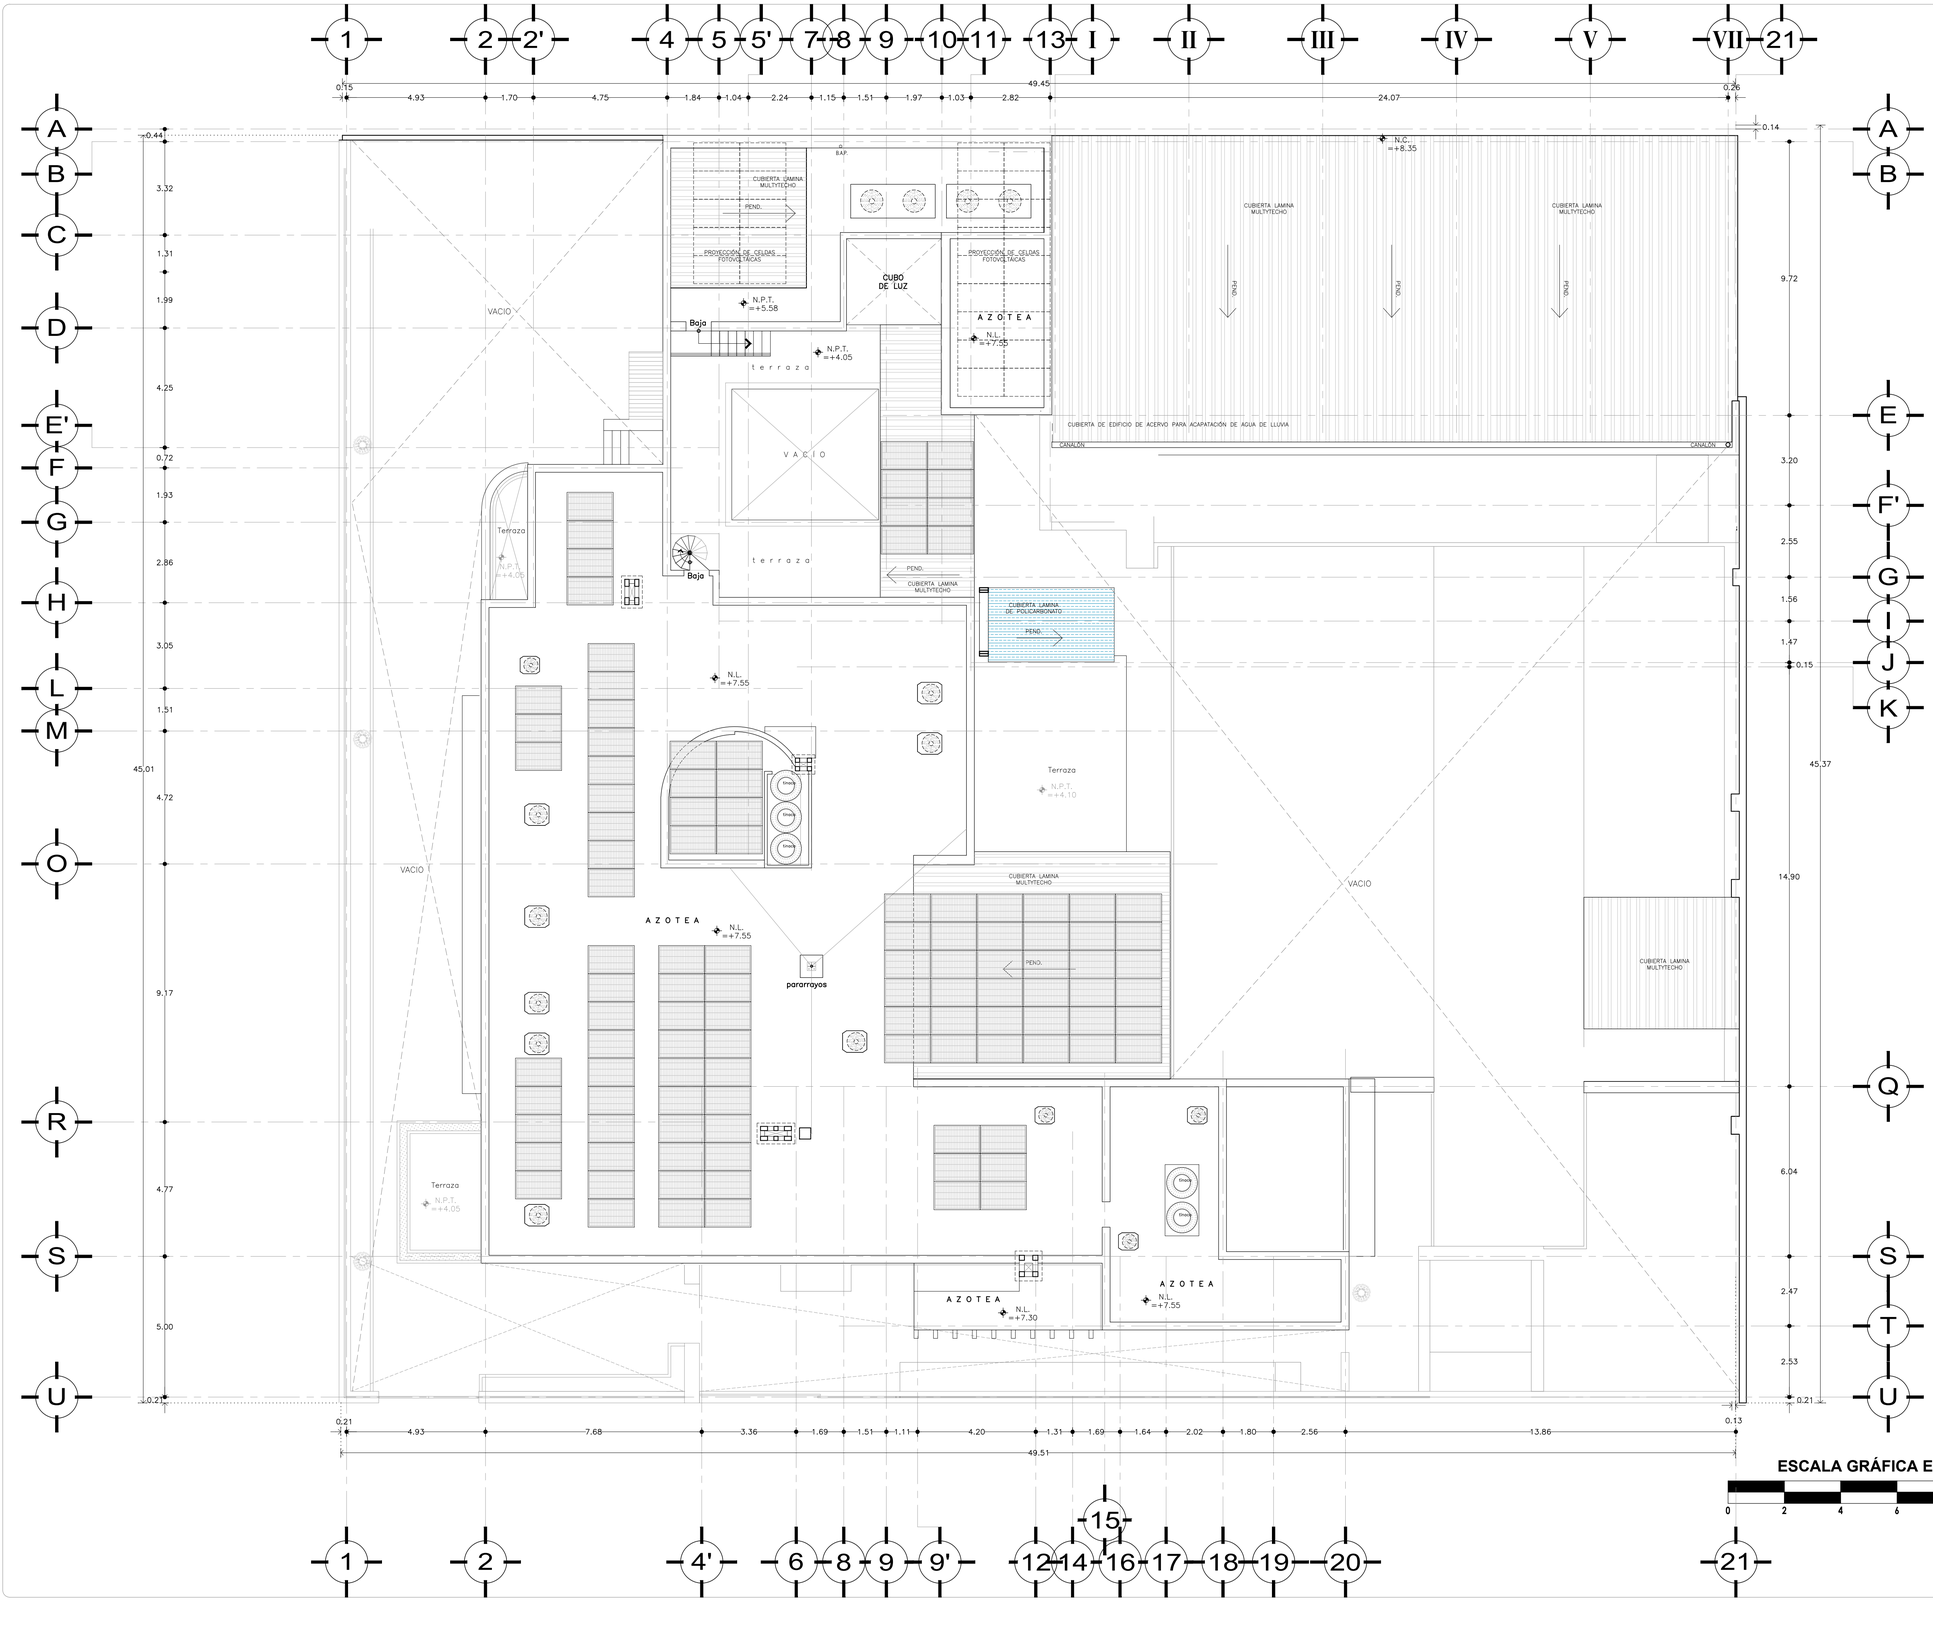

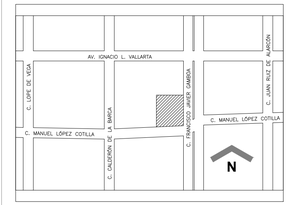

Notas:

EDIFICIO:

CASA DE LA CULTURA JURÍDICA EN GUADALAJARA

AV. FRANCISCO JAVIER GAMBOA Núm. 88, ESQUINA LÓPEZ COTILLA, COL. AMERICANA, C.P. 44150, GUADALAJARA, JALISCO.

PLANO:

ARQUITECTÓNICO

CONTENIDO:

PLANTA AZOTEAS

PROYECTO:

ESTADO ACTUAL

OFICIALÍA MAYOR

DIRECCIÓN GENERAL DE INFRAESTRUCTURA FÍSICA
SUBDIRECCIÓN GENERAL TÉCNICA
DIRECCIÓN DE ELABORACIÓN Y COORDINACIÓN DE PROYECTOS

OFICIAL MAYOR
MTRA. DIMPNA GISELA MORALES GONZÁLEZ

DIRECTORA GENERAL DE INFRAESTRUCTURA FÍSICA
LIC. LAURA GABRIELA SÁNCHEZ ACHETIGUE

SUBDIRECTOR GENERAL TÉCNICO
ARQ. JUAN MANUEL DELGADO GARCÍA

DIRECTORA DE ELABORACIÓN Y COORDINACIÓN DE PROYECTOS
ARQ. ALEJANDRA MONDRAGÓN HERNÁNDEZ

SUBDIRECTORA DE PROYECTOS
ARQ. VERÓNICA MONTES MARTÍNEZ

LEVANTÓ :
ARQ. MARCO ANTONIO FLORES CORONA

DIBUJÓ :
ARQ. MARCO ANTONIO FLORES CORONA

ESCALA:	ACOTACIÓN:	FECHA:
1 : 1 0 0	METROS	2024.01.16

ARCHIVO:
2024_01_16 24_CCJ_GDL ARQ's.dwg

SUPREMA CORTE DE JUSTICIA DE LA NACIÓN

Suprema Corte de Justicia de la Nación

CLAVE:

ARQ-03