




FACHADA PRINCIPAL

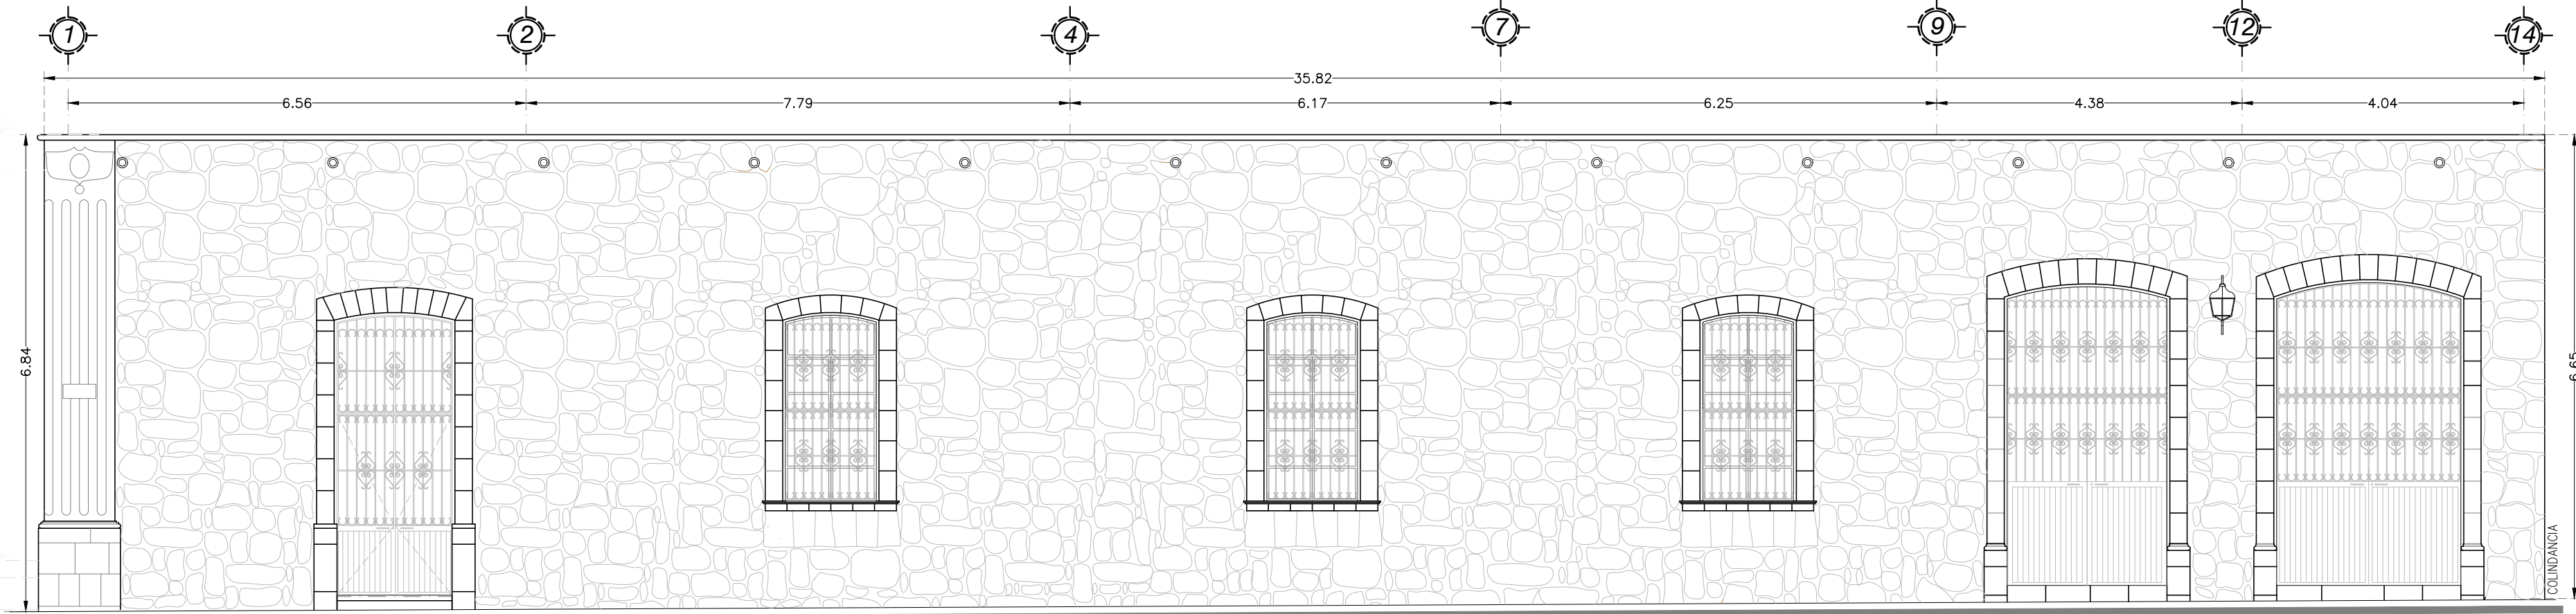


FACHADA POR CALLE ANTONIO ALZATE

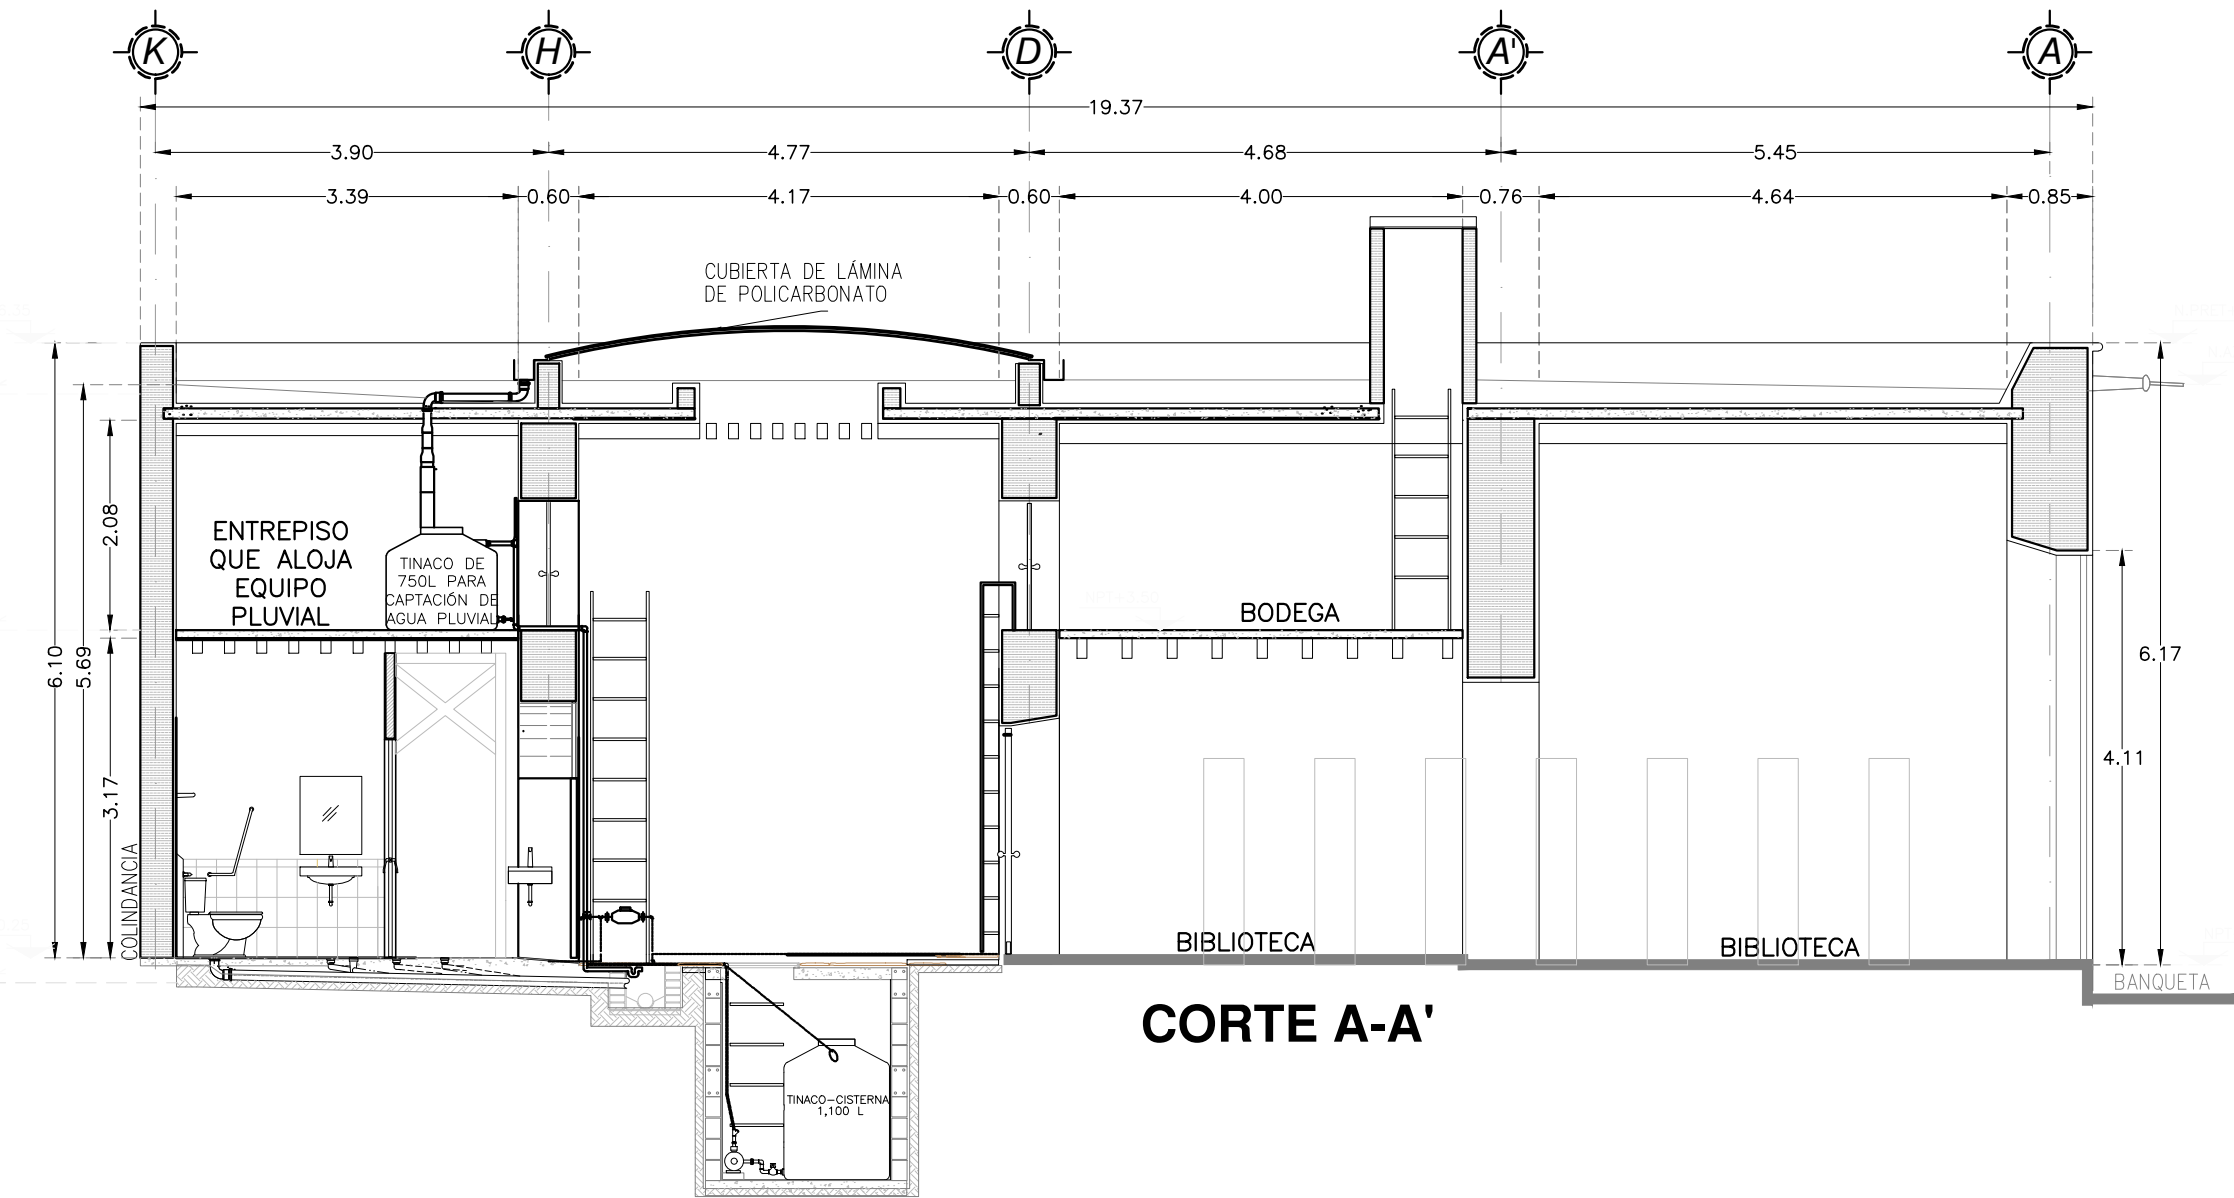


CORTE A-A'

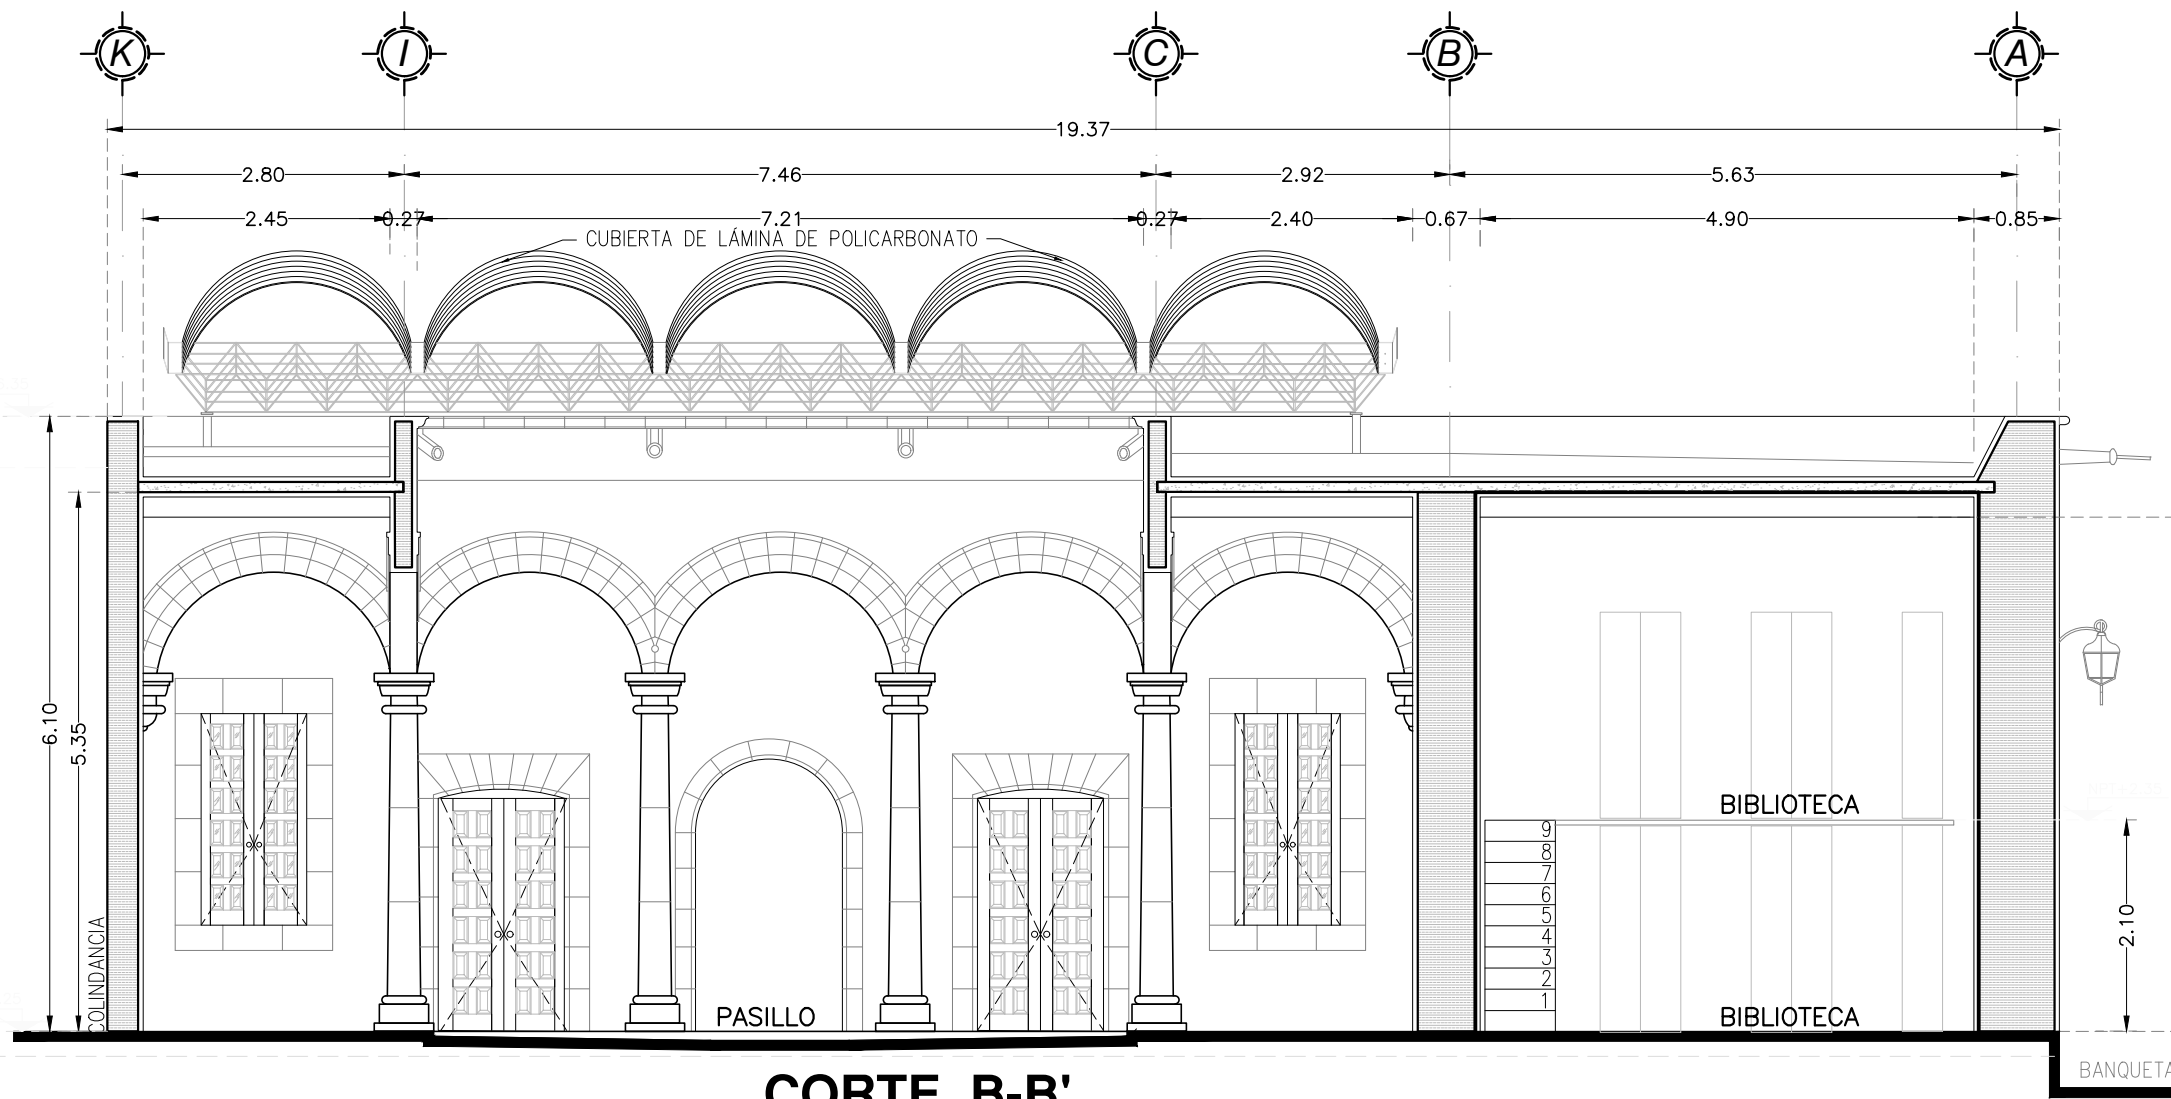


CORTE B-B'

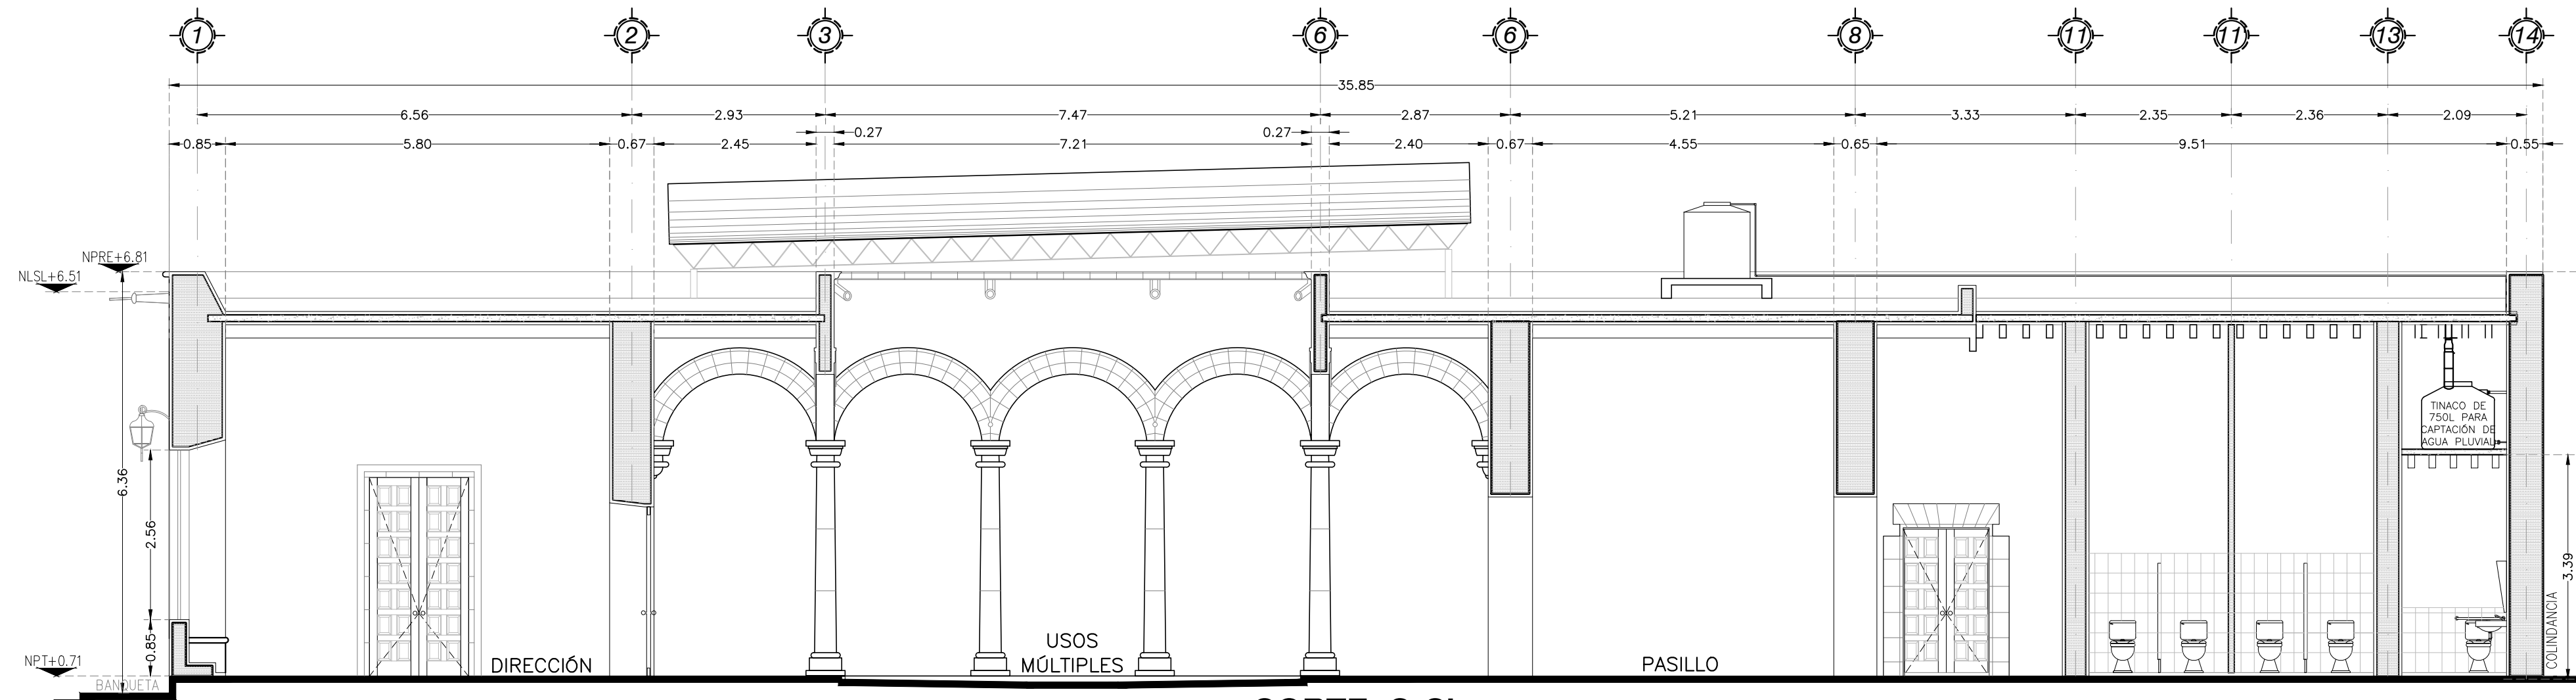

CORTE C-C'

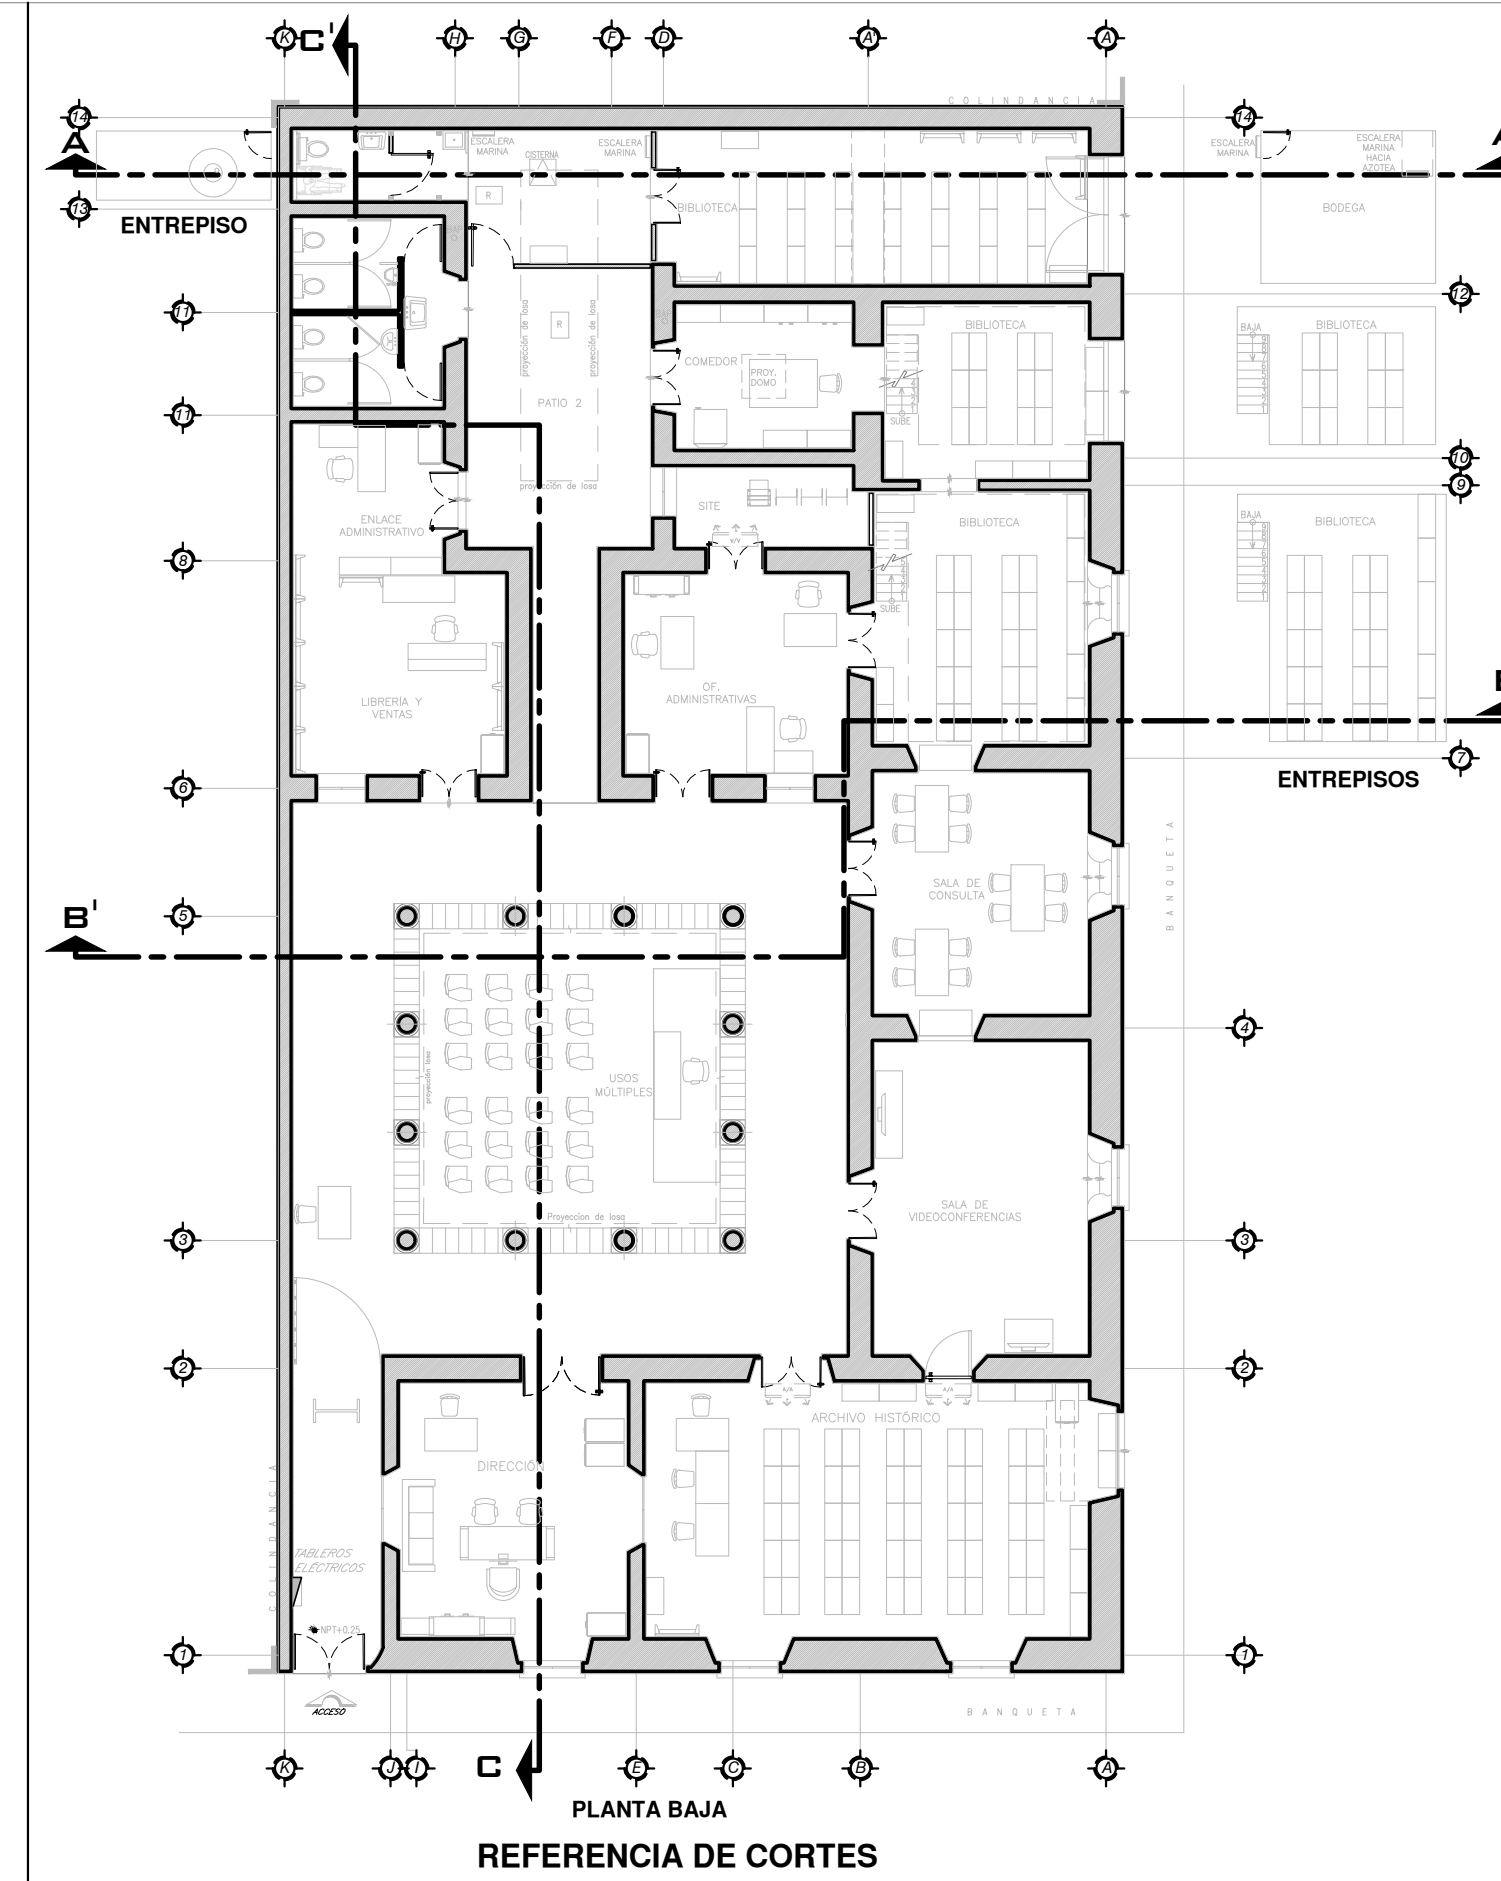

REFERENCIA DE CORTES

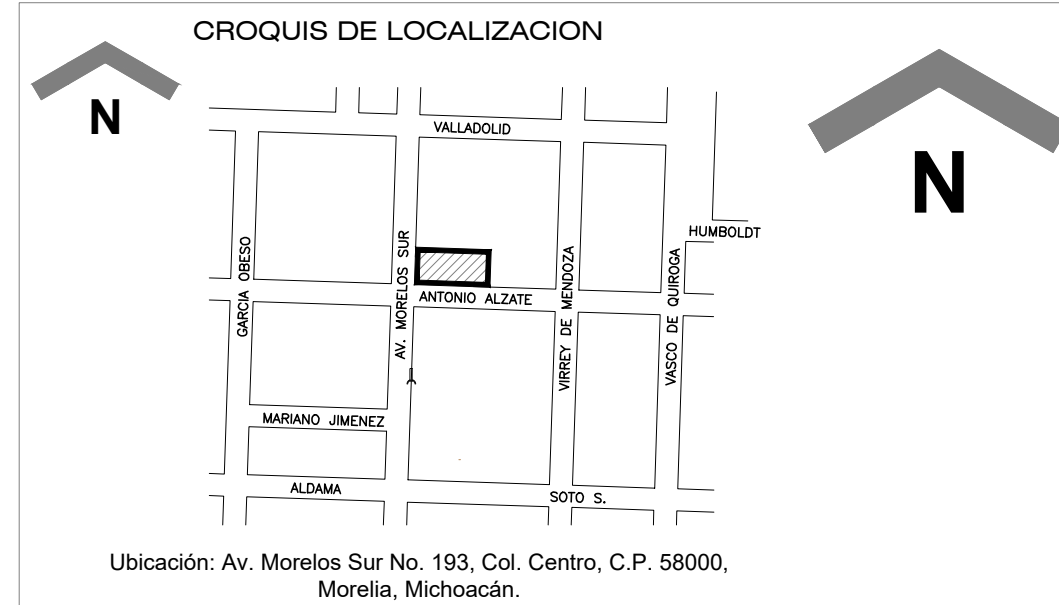

Ubicación: Av. Morelos Sur No. 193, Col. Centro, C.P. 58000, Morelia, Michoacán.

EDIFICIO:
CASA DE LA CULTURA JURÍDICA EN MORELIA
AV. MORELOS SUR No. 193, COL. CENTRO, C.P. 58000, MORELIA, MICHOACÁN.

PROYECTO:

ESTADO ACTUAL

PLANO:

ARQUITECTÓNICO

CONTENIDO:

FACHADAS Y CORTES

OFICIALÍA MAYOR

DIRECCIÓN GENERAL DE INFRAESTRUCTURA FÍSICA
SUBDIRECCIÓN GENERAL TÉCNICA
DIRECCIÓN DE COORDINACIÓN Y ELABORACIÓN DE PROYECTOS

OFICIAL MAYOR

MTRA. DIMPNA GISELA MORALES GONZÁLEZ

DIRECTORA GENERAL DE INFRAESTRUCTURA FÍSICA

LIC. LAURA GABRIELA SÁNCHEZ ACHETIGUE

SUBDIRECTOR GENERAL TÉCNICO

ARQ. JUAN MANUEL DELGADO GARCÍA

DIRECTORA DE ELABORACIÓN Y COORDINACIÓN DE PROYECTOS

ARQ. ALEJANDRA MONDRAGÓN HERNÁNDEZ

SUBDIRECTORA DE PROYECTOS

ARQ. VERÓNICA MONTES MARTÍNEZ

LEVANTÓ:

ARQ. FERNANDO RODRÍGUEZ ÁLVAREZ

DIBUJÓ:

ARQ. FERNANDO RODRÍGUEZ ÁLVAREZ

ESCALA: 1 : 75

ACOTACIÓN: METROS

FECHA: 2024.08.05

ARCHIVO: 2024_08_06 CCJ_MOR_EAC_ARQ's.dwg



SUPREMA CORTE DE JUSTICIA DE LA NACIÓN

CLAVE:

ARQ-02
EDO. ACTUAL

ESCALA GRÁFICA EN METROS

