
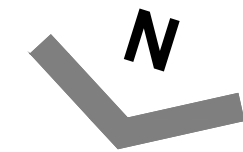


PLANTA DE AZOTEAS
ESC. 1:100

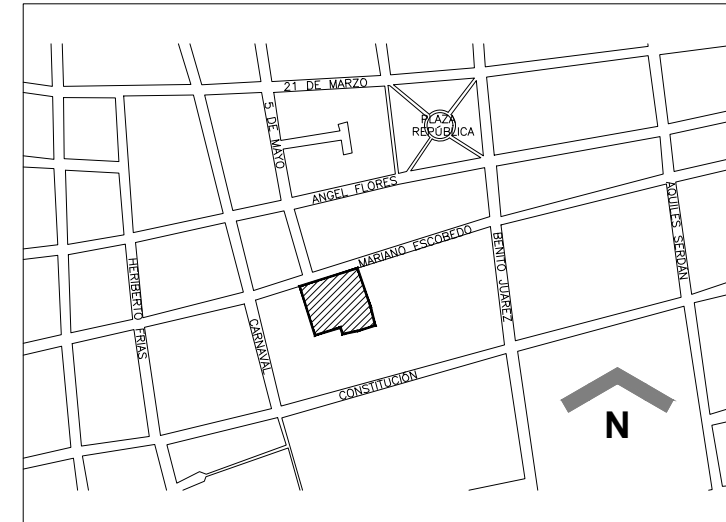

Notas:

EDIFICIO:
**CASA DE LA CULTURA JURÍDICA
EN MAZATLÁN**
CALLE MARIANO ESCOBEDO No. 616, COL. CENTRO, C.P. 82006, MAZATLÁN, SINALOA

PROYECTO:

ESTADO ACTUAL

PLANO:

ARQUITECTÓNICO

CONTENIDO:

PLANTA AZOTEAS

OFICIALÍA MAYOR
DIRECCIÓN GENERAL DE INFRAESTRUCTURA FÍSICA
SUBDIRECCIÓN GENERAL TÉCNICA
DIRECCIÓN DE COORDINACIÓN Y ELABORACIÓN DE PROYECTOS

OFICIAL MAYOR:
MTRA. DIMPNA GISELA MORALES GONZÁLEZ
DIRECTORA GENERAL DE INFRAESTRUCTURA FÍSICA

LIC. LAURA GABRIELA SÁNCHEZ ACHETIGUE
SUBDIRECTOR GENERAL TÉCNICO

ARQ. JUAN MANUEL DELGADO GARCÍA
DIRECTORA DE ELABORACIÓN Y COORDINACIÓN DE PROYECTOS

ARQ. ALEJANDRA MONDRAGÓN HERNÁNDEZ
SUBDIRECTORA DE PROYECTOS

ARQ. VERÓNICA MONTES MARTÍNEZ
VERIFICÓ:

ARQ. MARCO ANTONIO FLORES CORONA
DIBUJO:

C. M. FERNANDA REBELO L./ARQ. MARCO A. FLORES C./C. DIANA SERVIN M.

ESCALA:
1 : 100

ADOTACIÓN:
METROS

FECHA:
2024.08.01

ARCHIVO:
2024_09_11_37_MZT_EA_ARQ.dwg



SUPREMA CORTE DE JUSTICIA DE LA NACIÓN

CLAVE:

ARQ-03