




FACHADA PRINCIPAL DE CASA 1

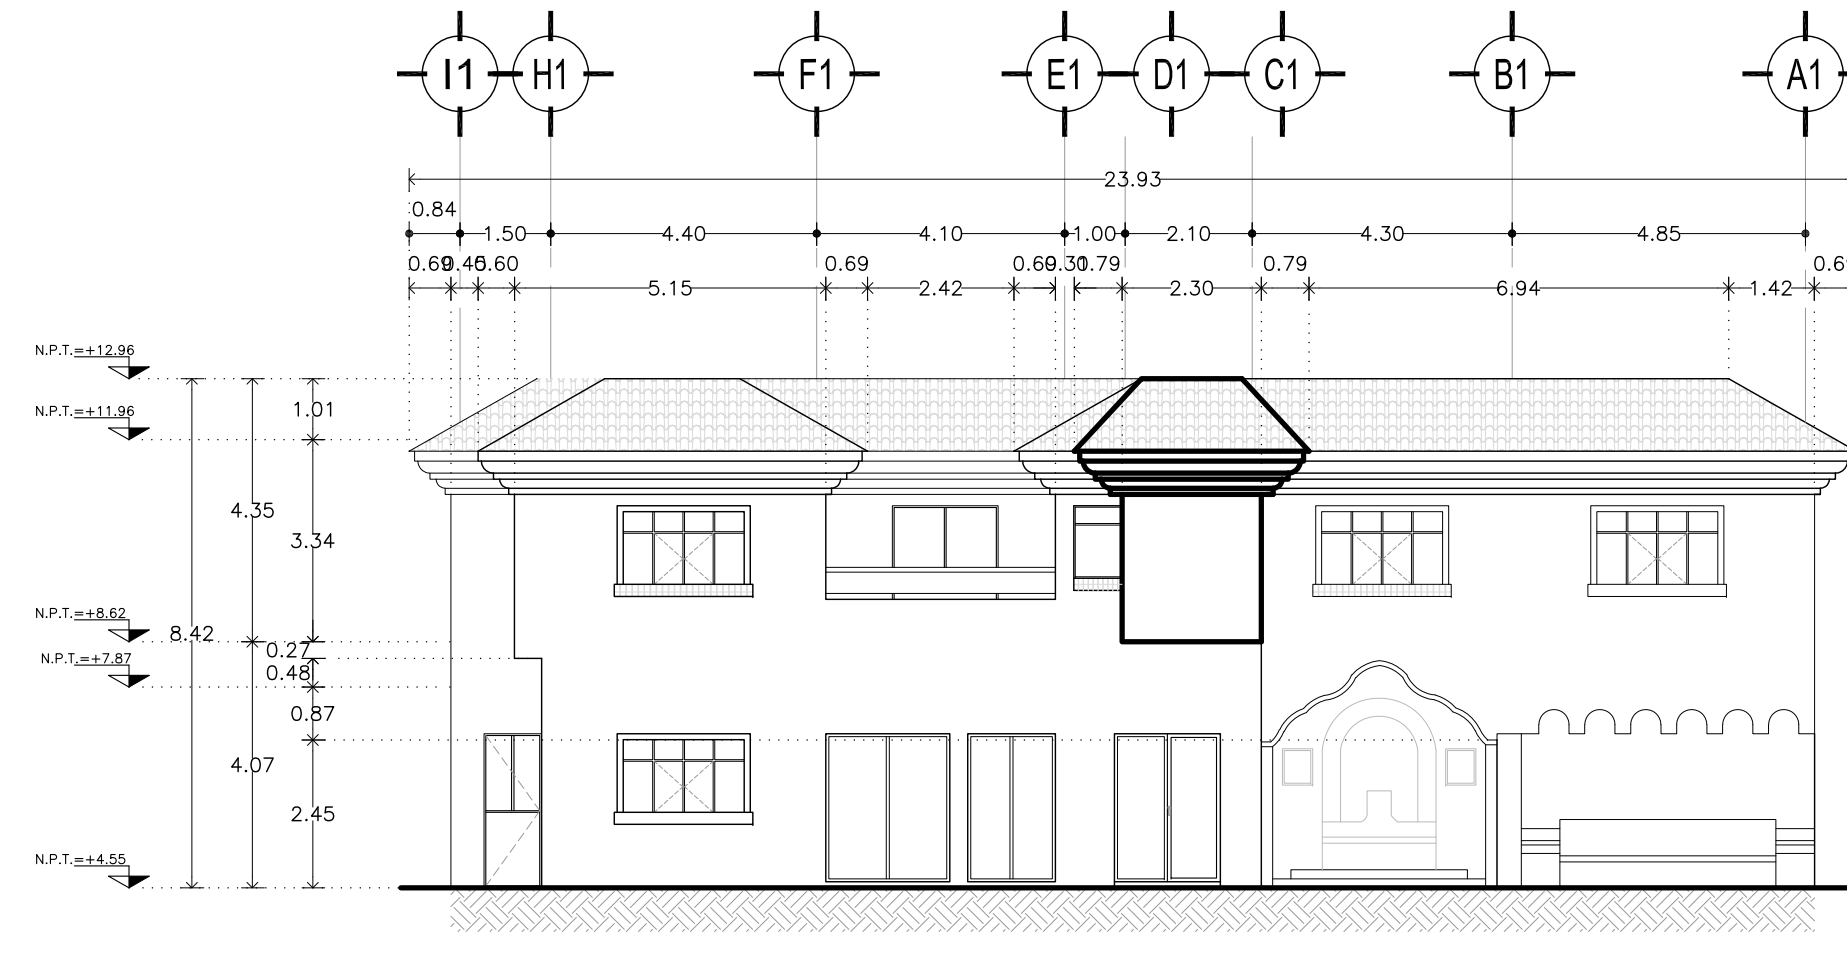


FACHADA POSTERIOR DE CASA 1

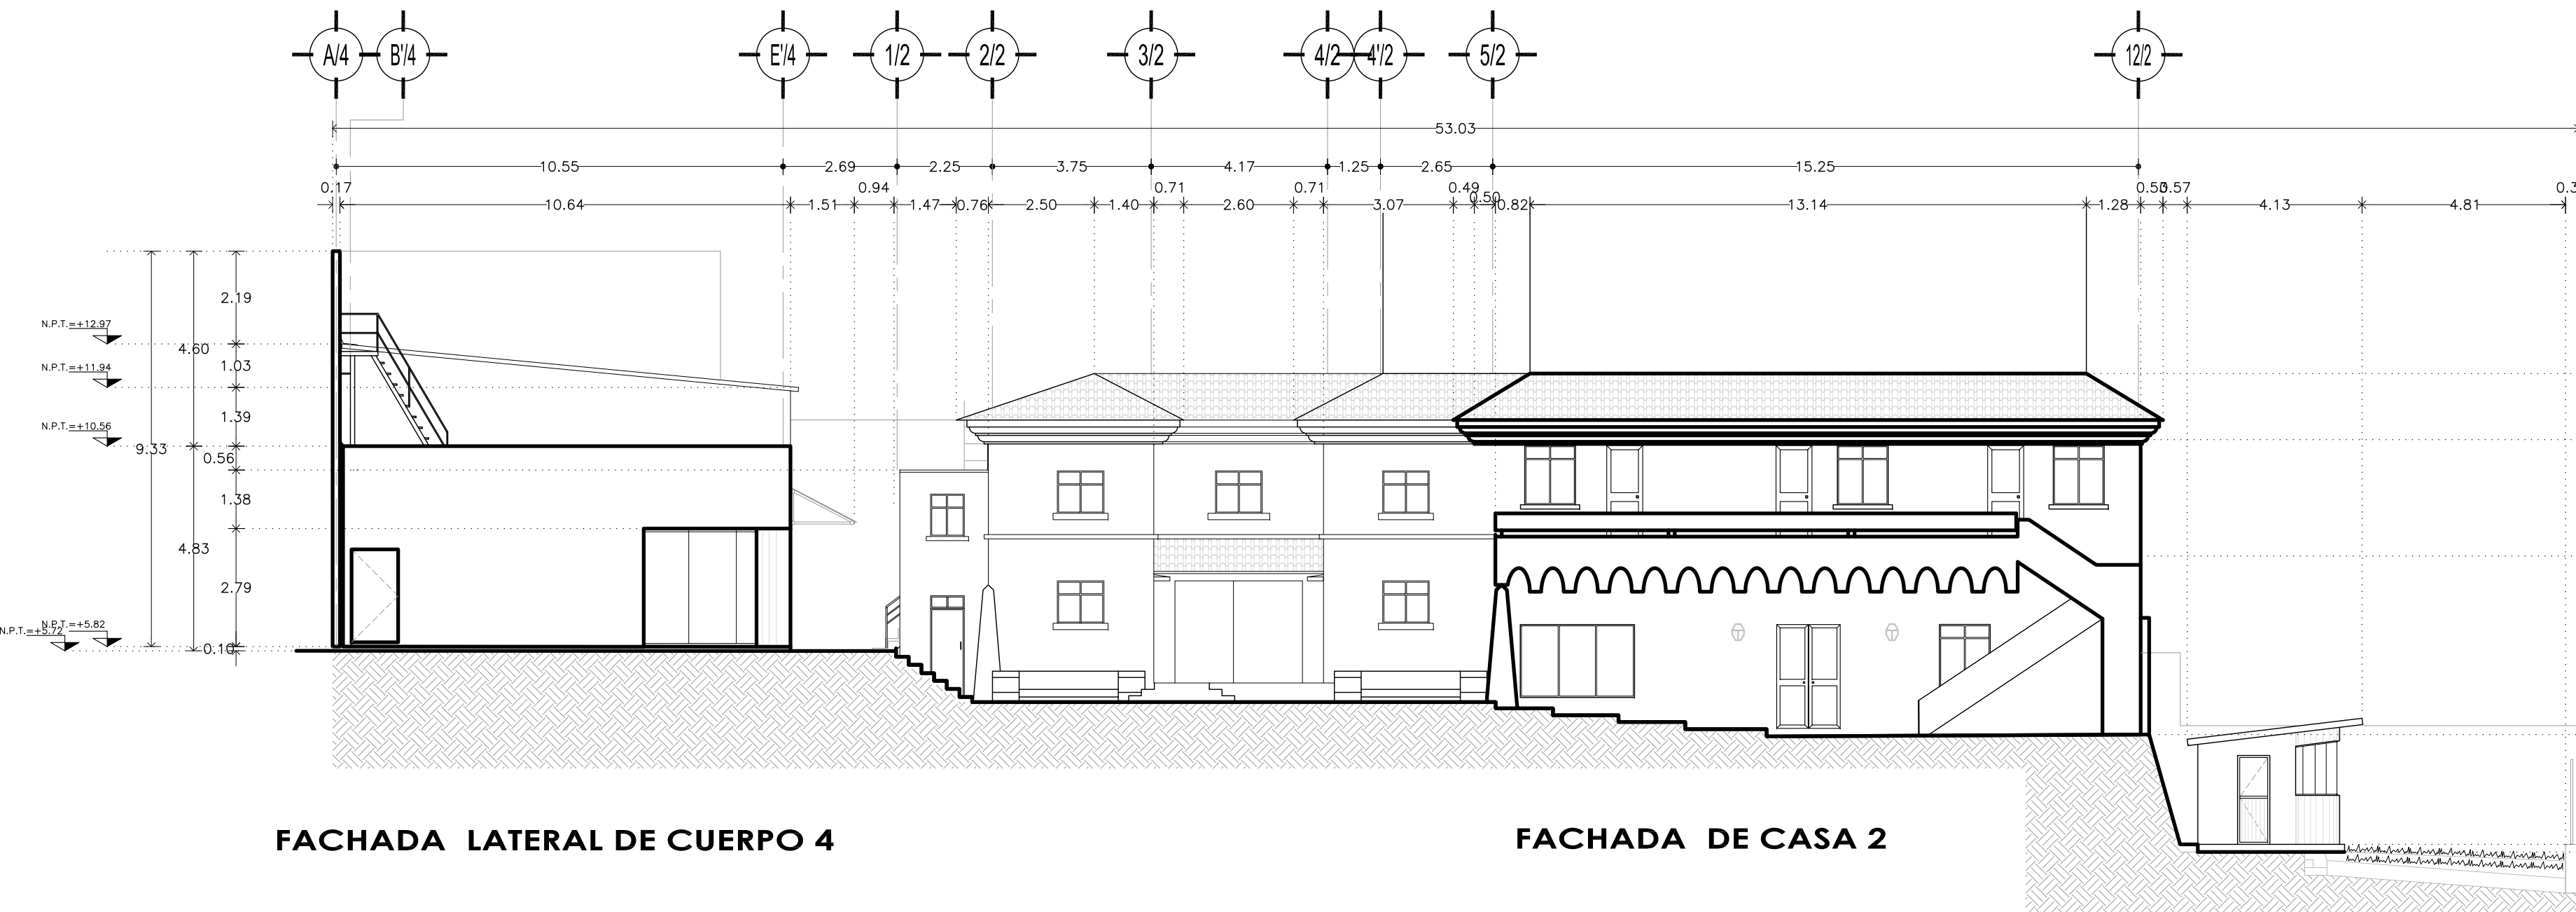



FACHADA DE CASA 2

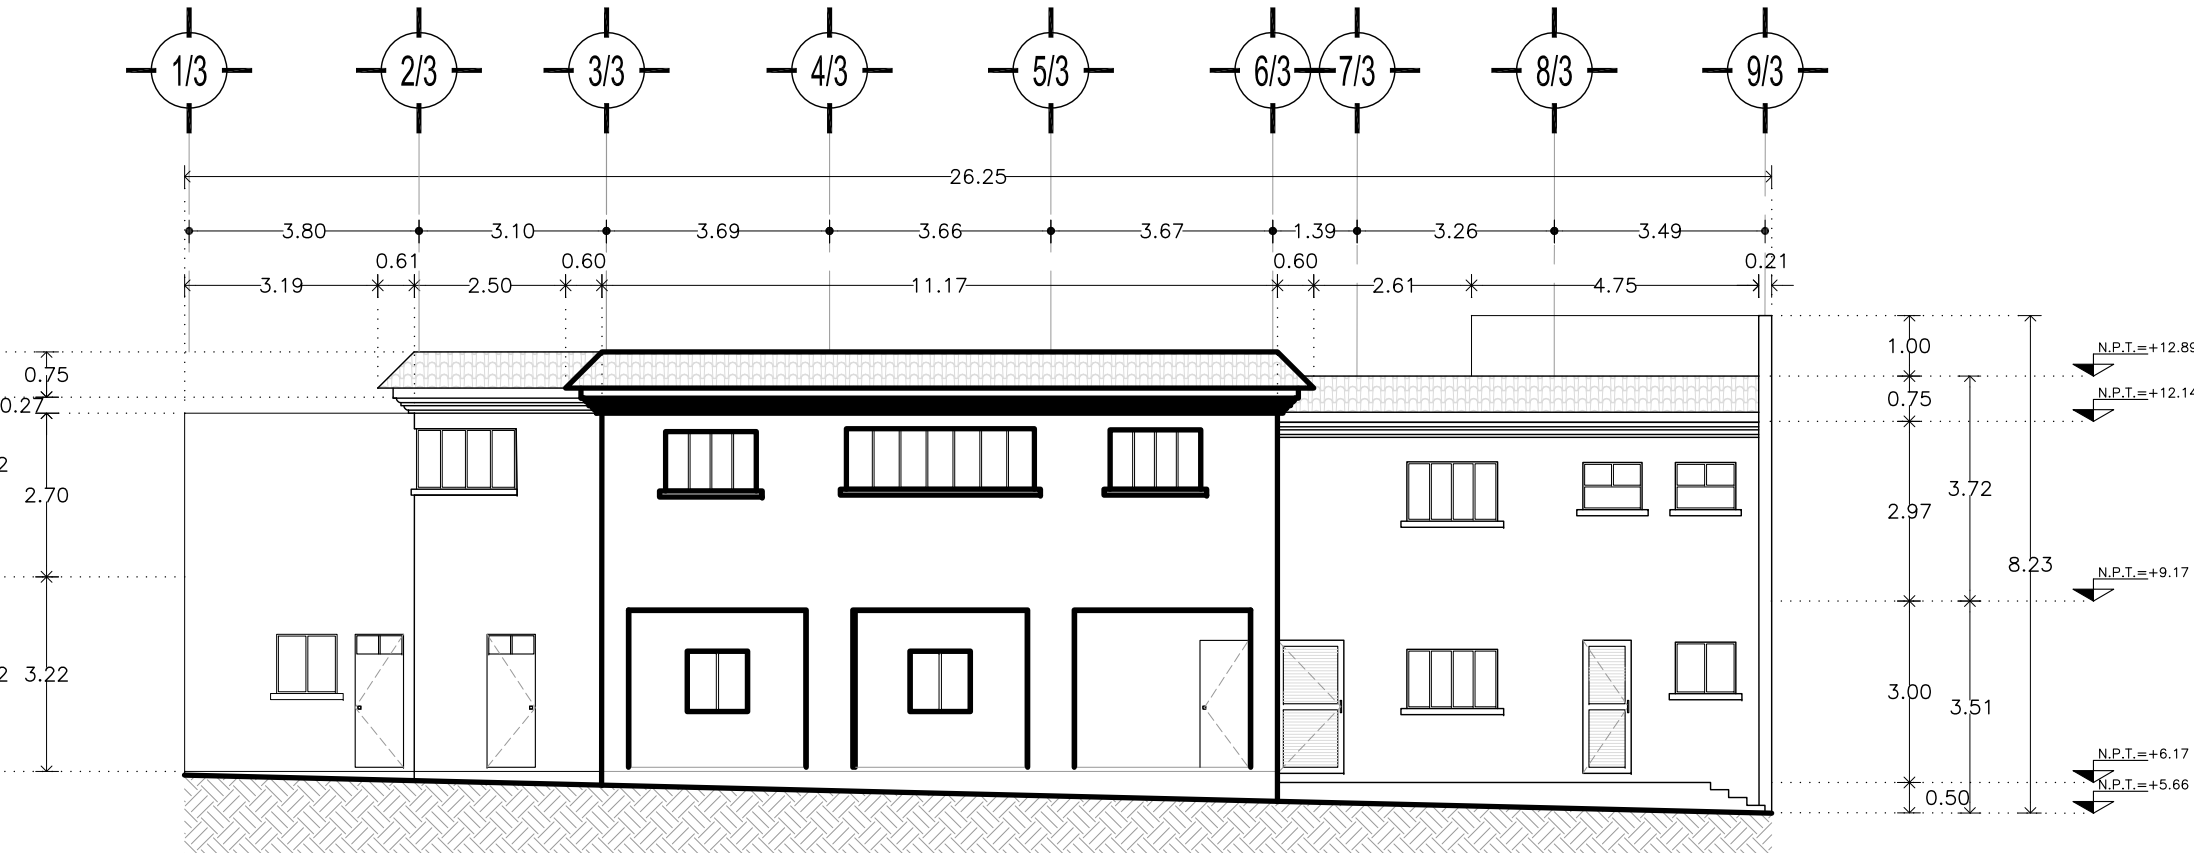

FACHADA DE CASA 4

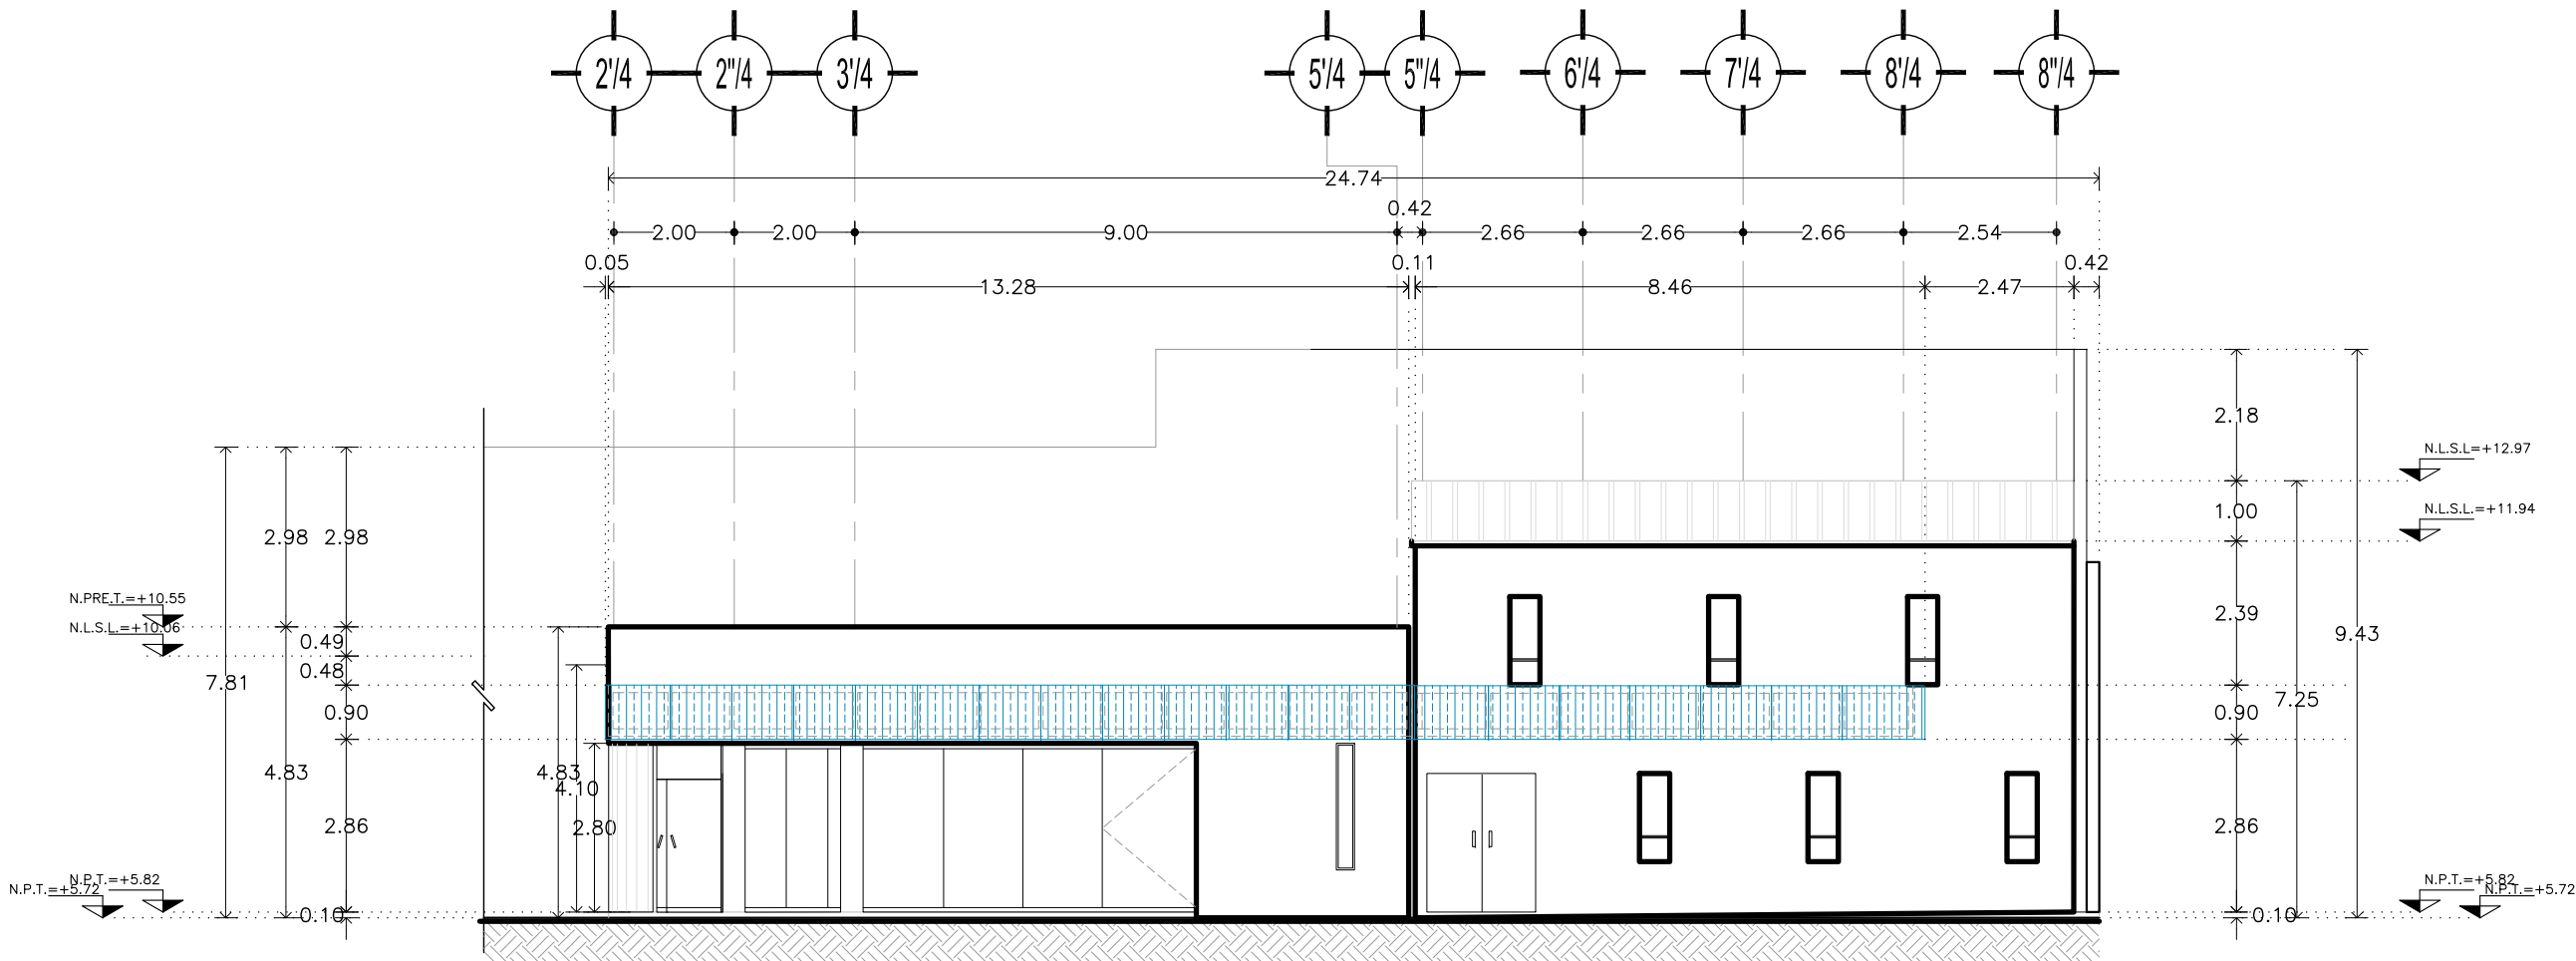

FACHADA DE CUERPO 4

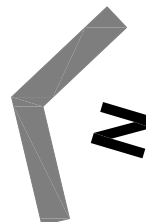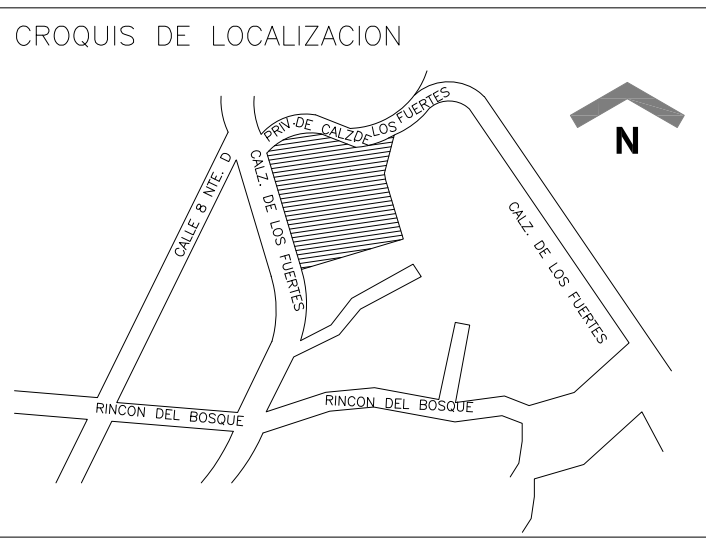

Notas:

EDIFICIO:  
**CASA DE LA CULTURA JURÍDICA  
EN PUEBLA**

CALZADA DE LOS FUERTES No. 24, COL. RINCÓN DEL BOSQUE, C.P. 72200, PUEBLA, PUEBLA

PROYECTO:

**ESTADO ACTUAL**

PLANO:

**ARQUITECTÓNICO**

CONTENIDO:

**FACHADAS**

**OFICIALÍA MAYOR**

DIRECCIÓN GENERAL DE INFRAESTRUCTURA FÍSICA  
SUBDIRECCIÓN GENERAL TÉCNICA  
DIRECCIÓN DE ELABORACIÓN Y COORDINACIÓN DE PROYECTOS

OFICIAL MAYOR

**MTRA. DIMPNA GISELA MORALES GONZÁLEZ**  
DIRECTORA GENERAL DE INFRAESTRUCTURA FÍSICA  
**LIC. LAURA GABRIELA SÁNCHEZ ACHETIGUE**  
SUBDIRECCIÓN GENERAL TÉCNICA

**ARQ. JUAN MANUEL DELGADO GARCÍA**  
DIRECTORA DE ELABORACIÓN Y COORDINACIÓN DE PROYECTOS  
**ARQ. ALEJANDRA MONDRAGÓN HERNÁNDEZ**  
SUBDIRECCIÓN DE PROYECTOS

**ARQ. VERÓNICA MONTES MARTÍNEZ**  
JEFE DE DEPARTAMENTO DE SEGUIMIENTO A PROYECTOS I  
**ARQ. MARCO ANTONIO FLORES CORONA**  
LEVANTÓ:

**ARQ. MARCO ANTONIO FLORES CORONA**  
DIBUJÓ:  
**C. EMILIANO HERNÁNDEZ S. / C. DIANA SERVÍN M. / ARQ. MARCO A. FLORES**

ESCALA: **1 : 1 2 5** ACOTACIÓN: **METROS** FECHA: **2024.04.24**

ARCHIVO: **2024\_04\_24\_31\_CCJ\_PUE\_EA\_ARQ.dwg**



SUPREMA CORTE DE JUSTICIA DE LA NACIÓN

CLAVE:

**ARQ-04**