






FACHADA PRINCIPAL CALLE 57

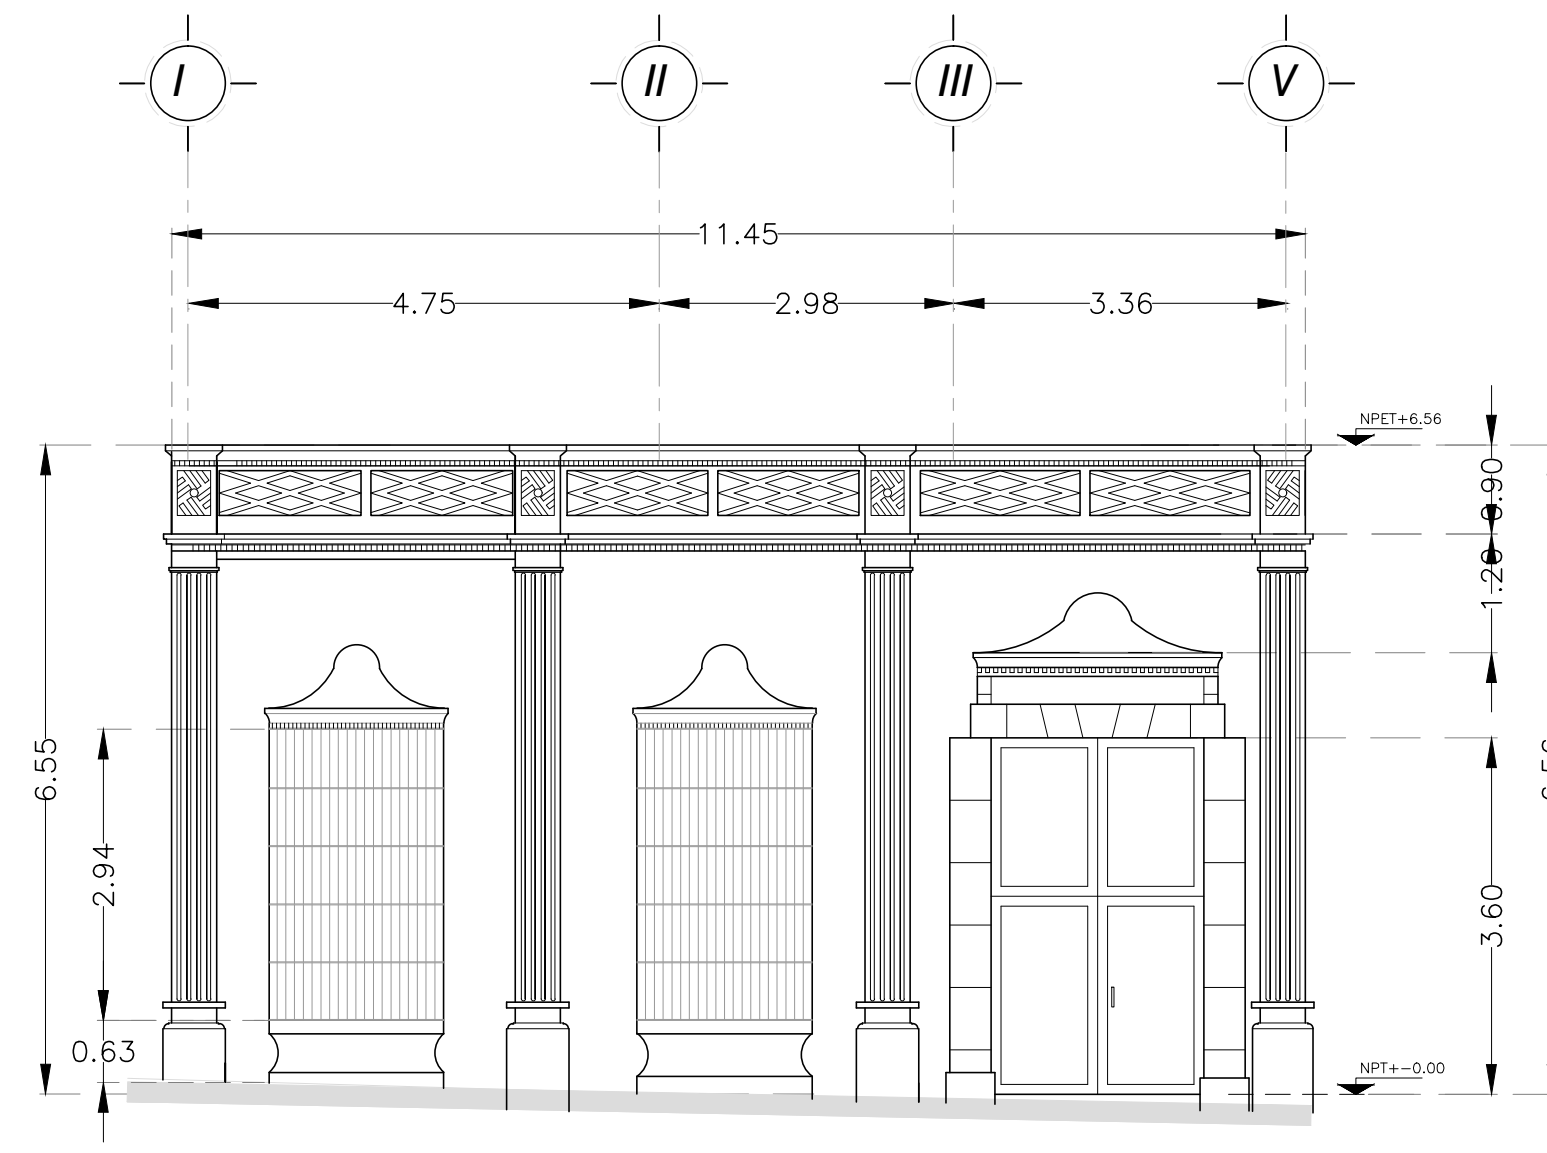


FACHADA CALLE 59

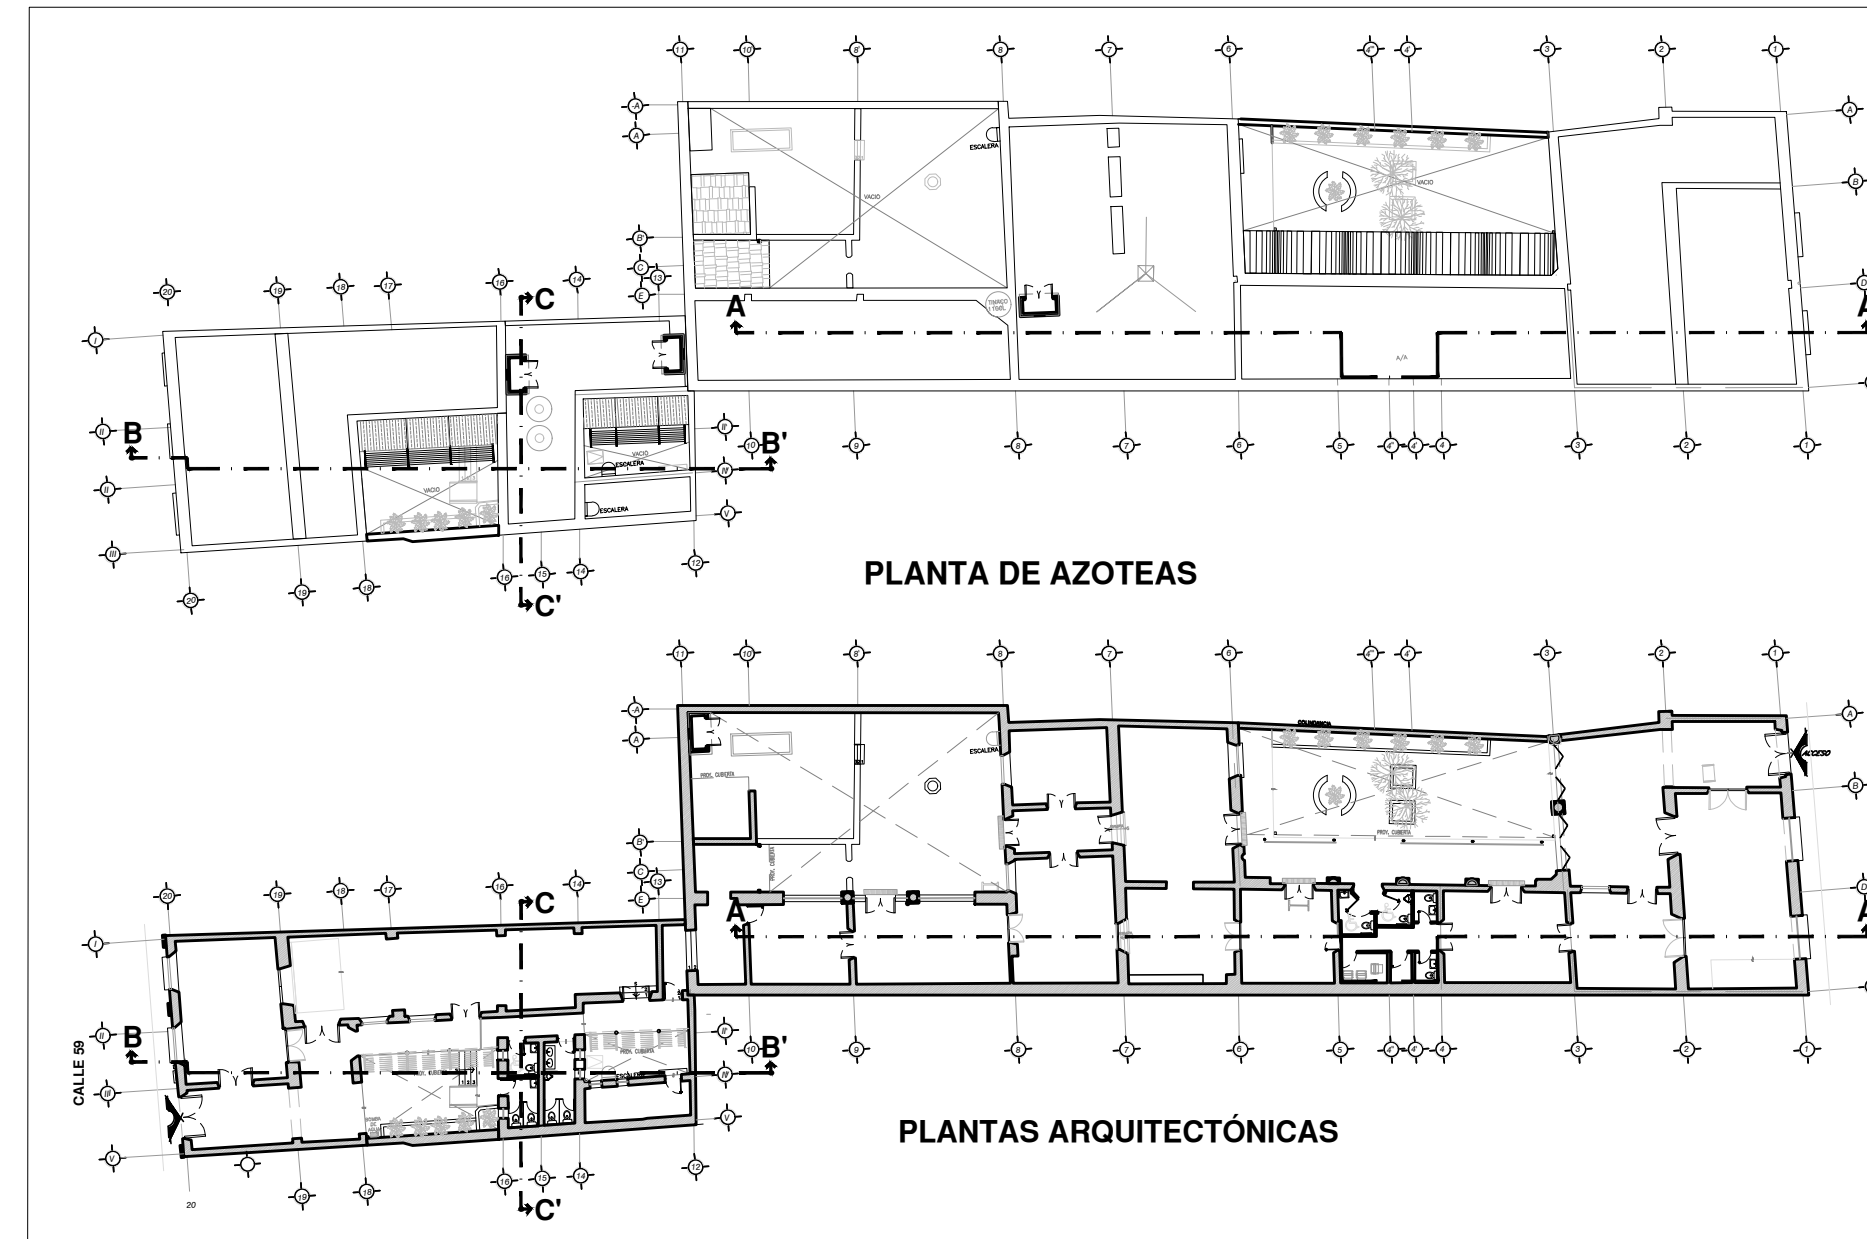


REFERENCIA DE CORTES

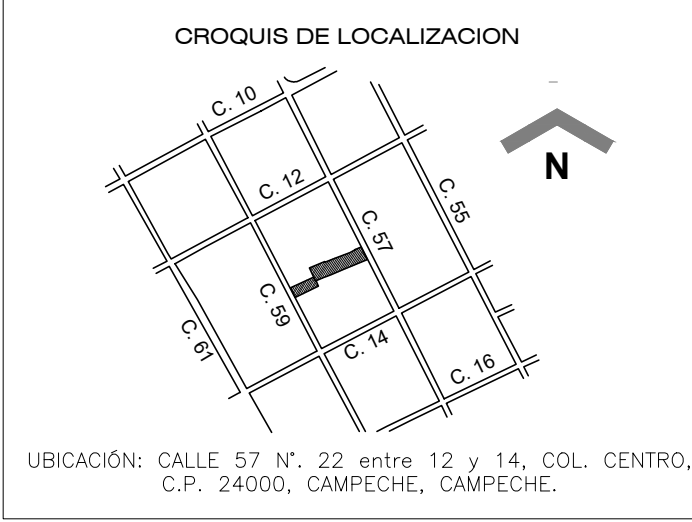


### Notas:

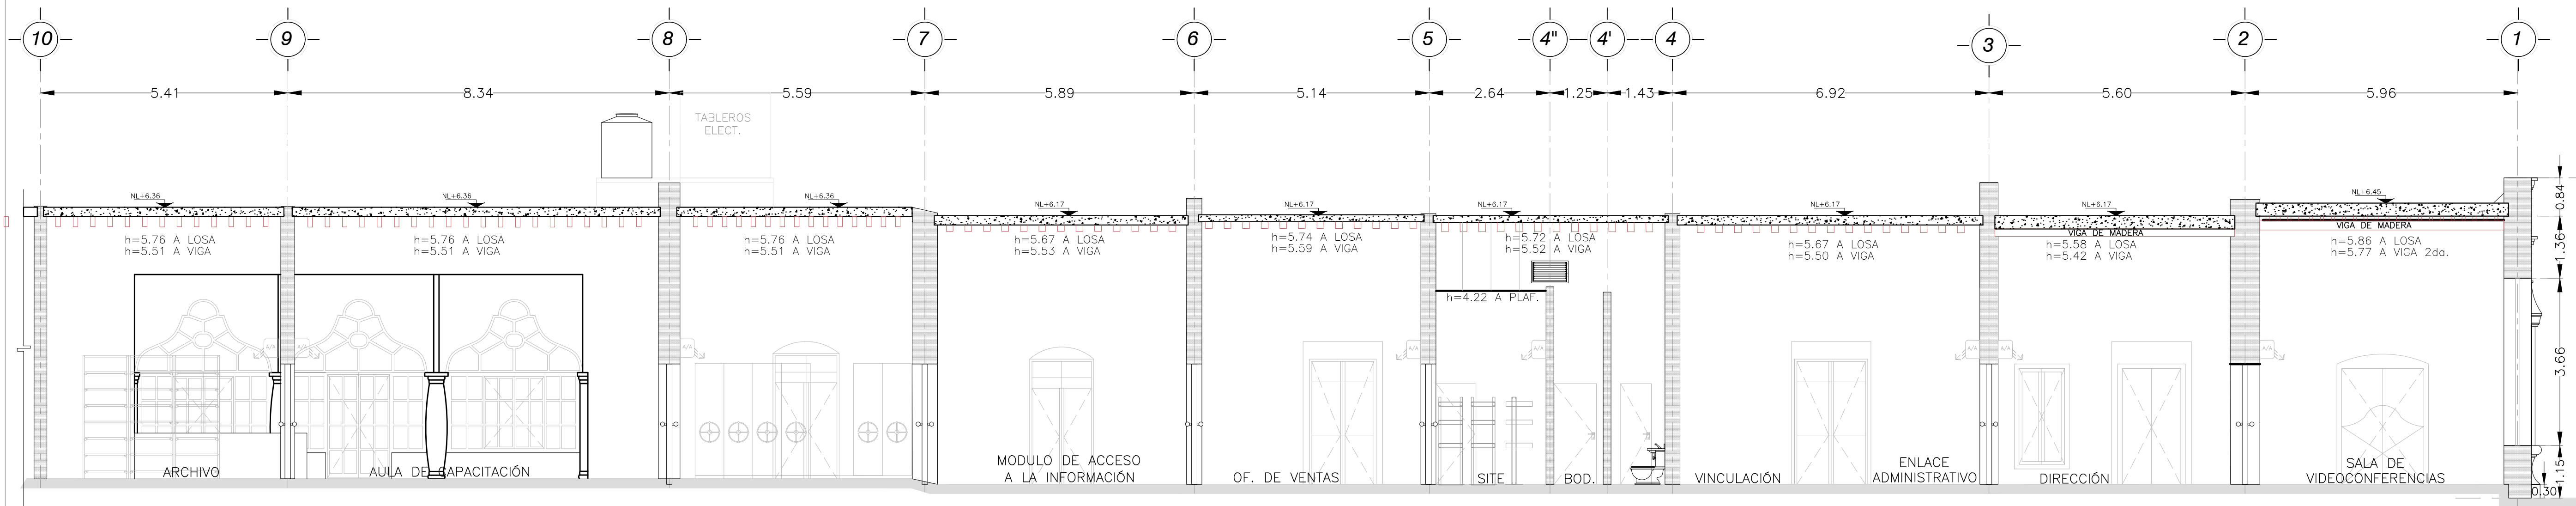

CORTE A-A'

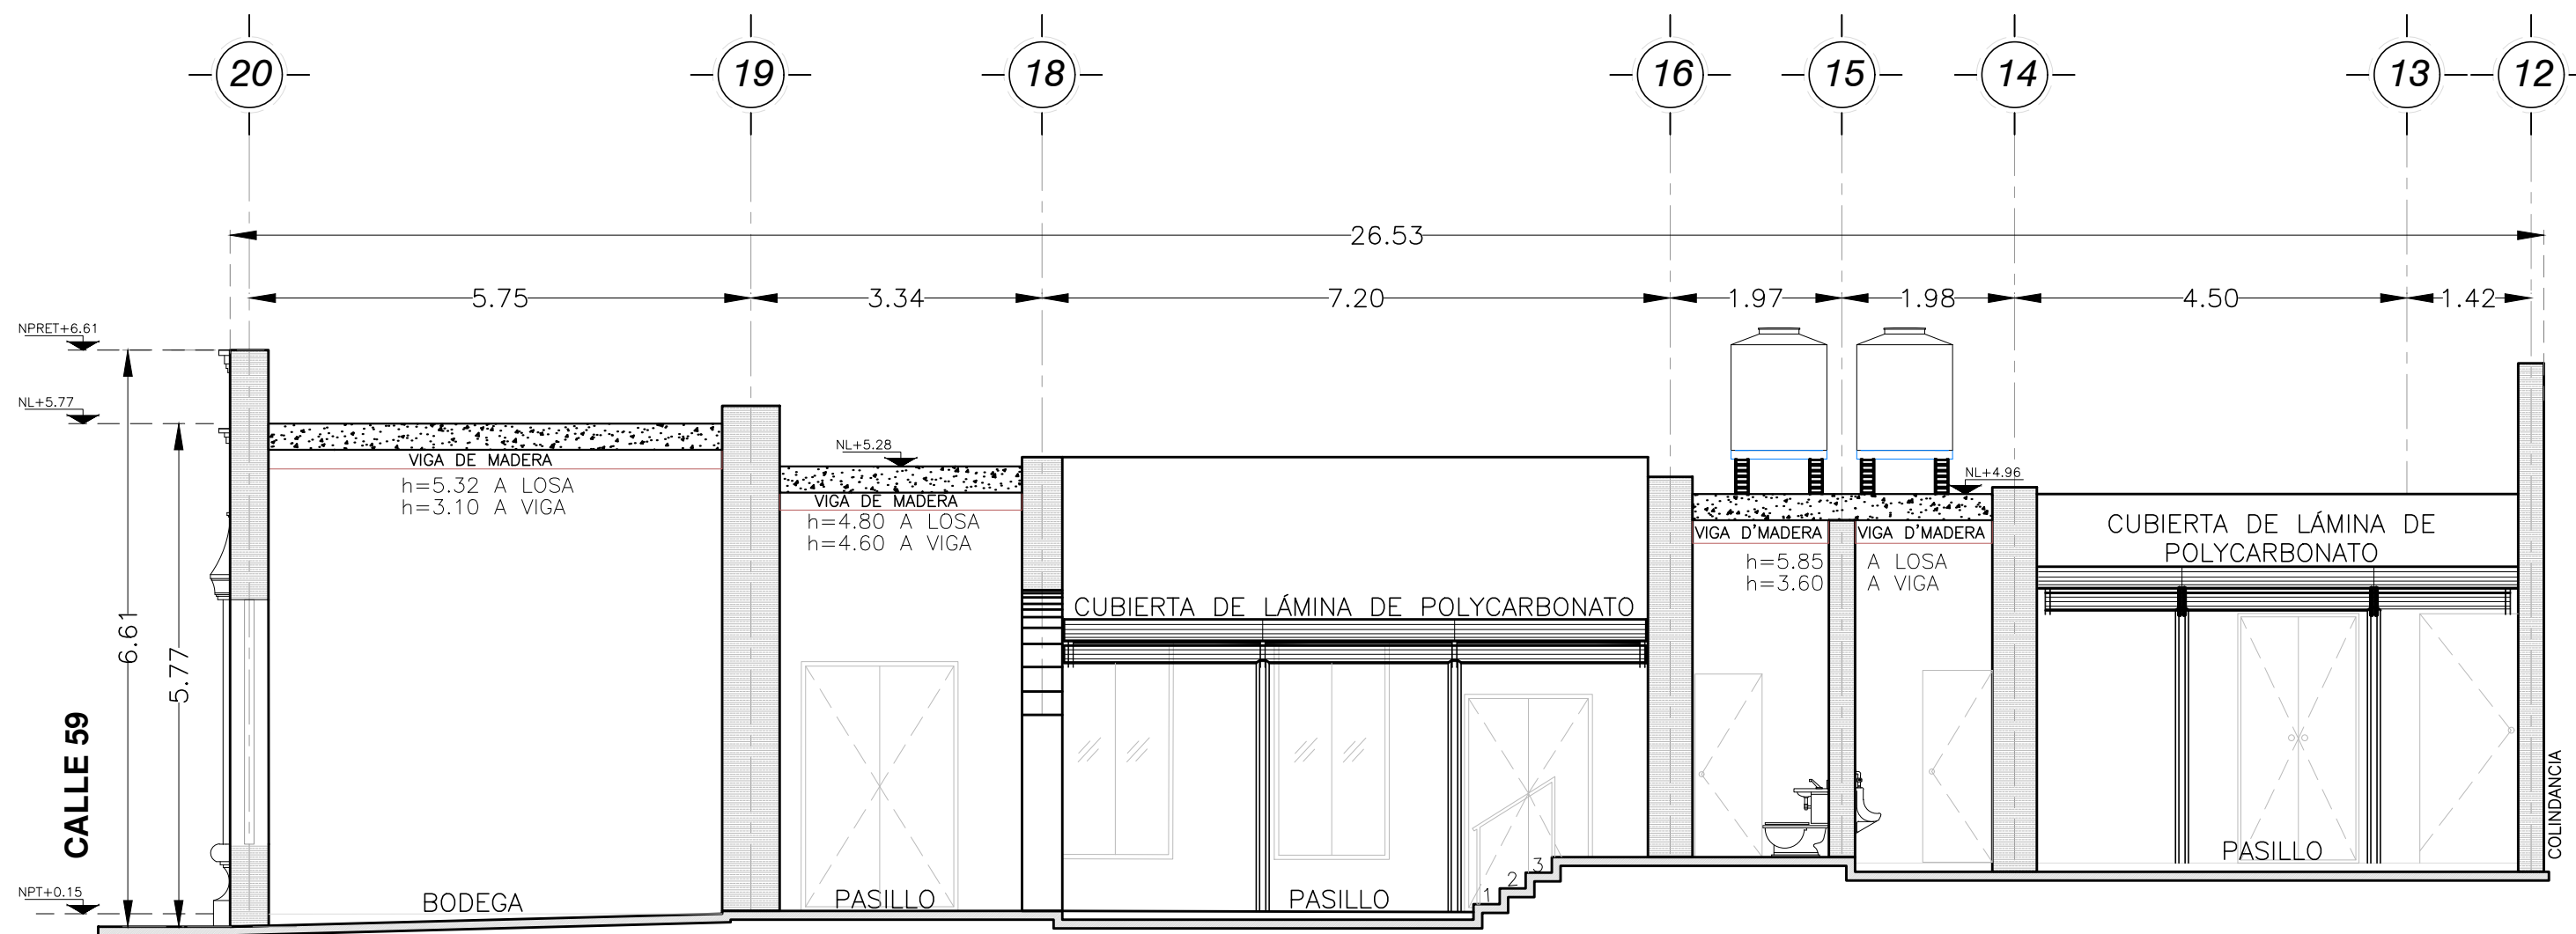

CORTE B-B'

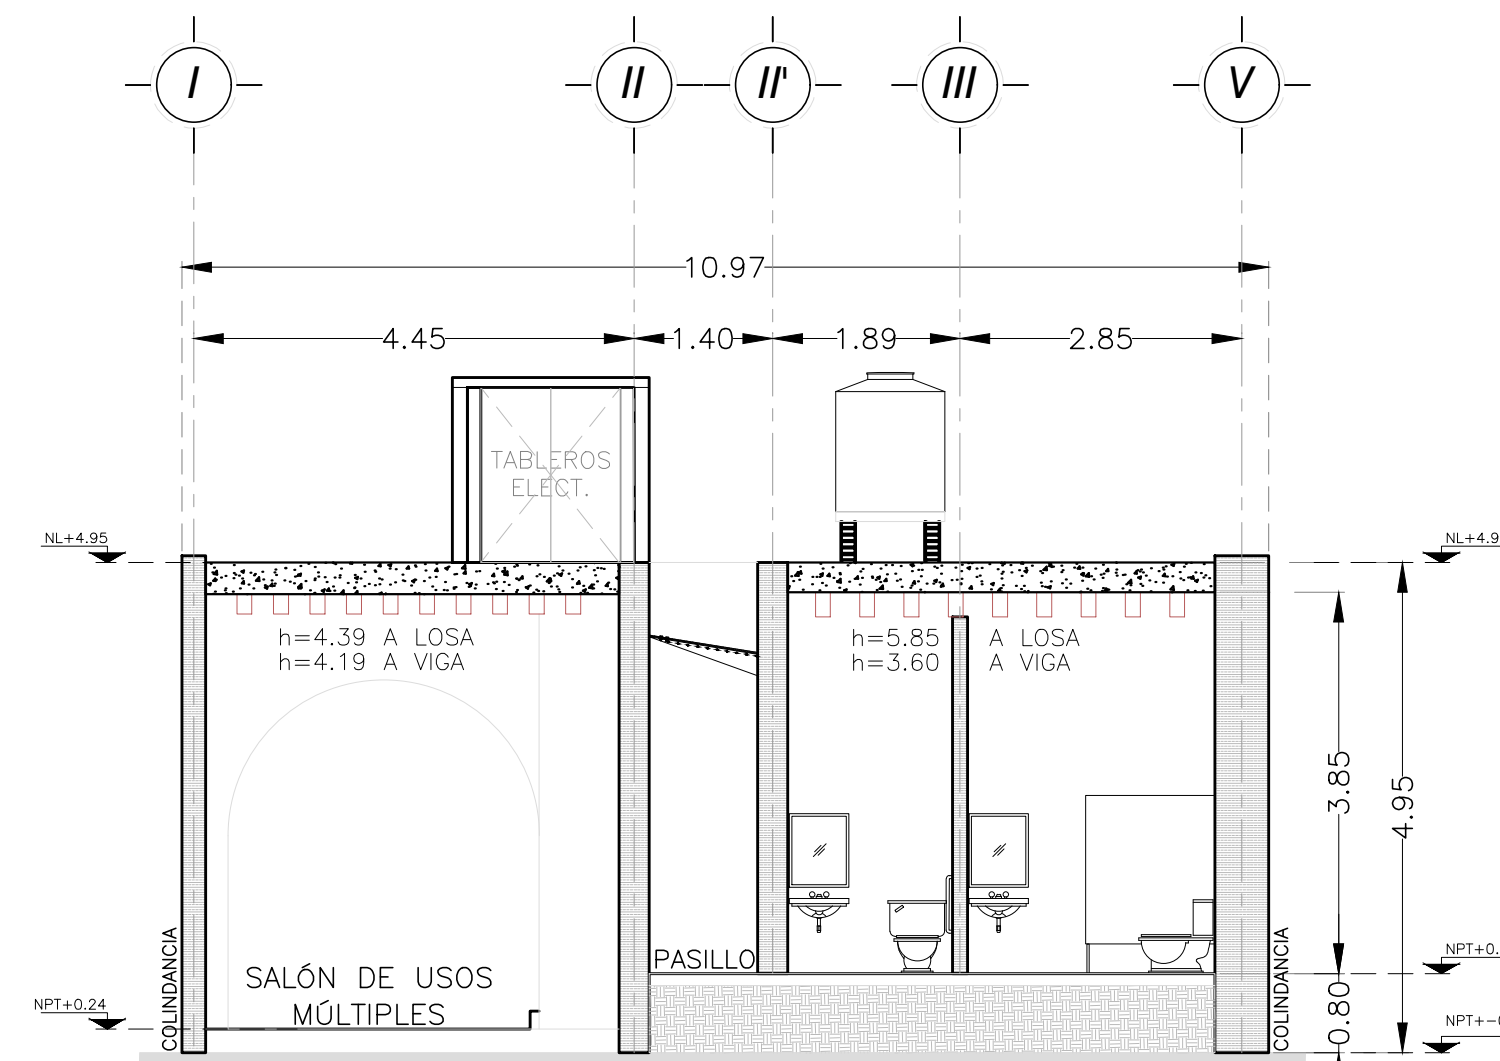

CORTE C-C'

EDIFICIO:  
**CASA DE LA CULTURA JURÍDICA  
EN CAMPECHE**  
CALLE 57 No. 22 entre 12 y 14, COL. CENTRO, C.P. 24000,  
CAMPECHE, CAMPECHE.

PLANO:  
**ARQUITECTÓNICO**

CONTENIDO:  
**FACHADAS Y CORTES**

PROYECTO:  
**ESTADO ACTUAL**

OFICIALÍA MAYOR  
DIRECCIÓN GENERAL DE INFRAESTRUCTURA FÍSICA  
SUBDIRECCIÓN GENERAL TÉCNICA  
DIRECCIÓN DE ELABORACIÓN Y COORDINACIÓN DE PROYECTOS

OFICIAL MAYOR  
**MTRA. DIMPNA GISELA MORALES GONZÁLEZ**  
DIRECTORA GENERAL DE INFRAESTRUCTURA FÍSICA  
**LIC. LAURA GABRIELA SÁNCHEZ ACHETIGUE**  
SUBDIRECTOR GENERAL TÉCNICO

**ARQ. JUAN MANUEL DELGADO GARCÍA**  
DIRECTORA DE ELABORACIÓN Y COORDINACIÓN DE PROYECTOS  
**ARQ. ALEJANDRA MONDRAGÓN HERNÁNDEZ**  
SUBDIRECTORA DE ÁREA

**ARQ. VERÓNICA MONTES MARTÍNEZ**  
LEVANTÓ:  
**ARQ. FERNANDO RODRÍGUEZ ÁLVAREZ**  
DIBUJO:

**ARQ. FERNANDO RODRÍGUEZ ÁLVAREZ**  
ESCALA:  
1:75  
METROS  
FECHA:  
2024.09.18

ARCHIVO:  
2024\_09\_19 CCJ\_CAM\_EAC-ARQ's.dwg



SUPREMA CORTE DE JUSTICIA DE LA NACIÓN

CLAVE:  
**ARQ-02  
ESTADO ACTUAL**