


CORTES

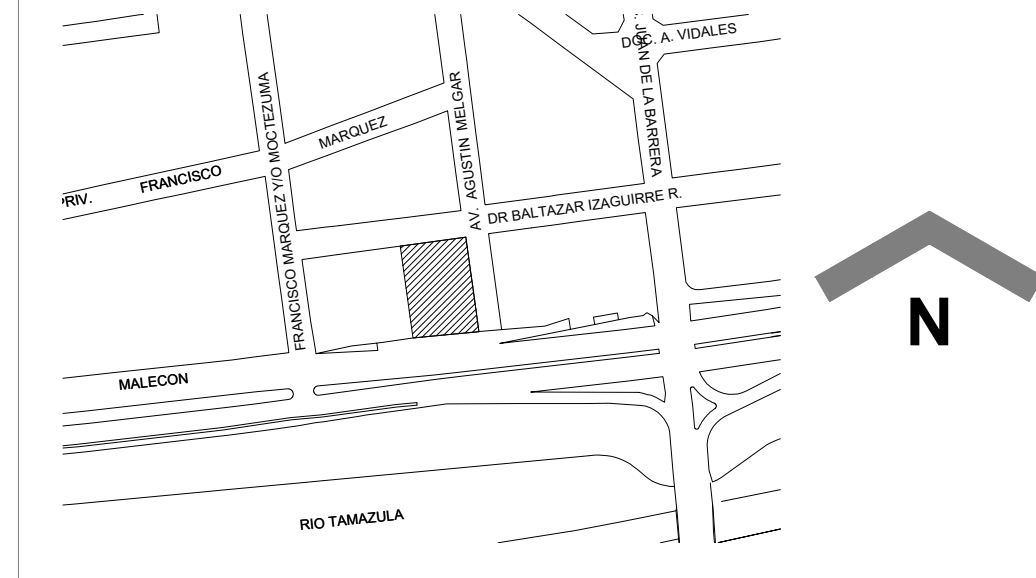

Notas:

- NOTAS GENERALES:
1. PARA CUALQUIER DUDA Y/O ACLARACIÓN CONSULTAR LA DIRECCIÓN DE PROYECTOS DE LA SCJN.
 2. LOS NIVELES ESTÁN DADOS EN METROS.
 3. LAS COTAS ESTÁN DADAS EN METROS A MENOS QUE SE INDIQUE OTRA UNIDAD.
 4. LAS COTAS RIGEN AL DIBUJO.
- 6.12 → INDICA COTAS A EJE
• 6.12 → INDICA COTAS A PAROS
• 6.12 → INDICA COTAS DE EJE A PAROS
- N.P.T. INDICA NIVEL DE PISO TERMINADO.
N.L.S.L. INDICA NIVEL LÍNEA SUPERIOR DE LOSA.
S.E.P.E. INDICA SEGÚN ESPECIFICACIÓN DE PROYECTO ESTRUCTURAL.

EDIFICIO: CASA DE LA CULTURA JURÍDICA CULIACÁN

DR. BALTAZAR ZAGURRE ROJO N° 148, PONIENTE, ESQUINA AGUSTÍN MELGAR,
COL. CHAPULTEPEC, C.P. 60040, CULIACÁN, SINALOA.

PROYECTO:

ESTADO ACTUAL

PLANO:

ARQUITECTÓNICO

CONTENIDO:

CORTES

OFICIALÍA MAYOR

DIRECCIÓN GENERAL DE INFRAESTRUCTURA FÍSICA
SUBDIRECCIÓN GENERAL TÉCNICA
DIRECCIÓN DE ELABORACIÓN Y COORDINACIÓN DE PROYECTOS

OFICIAL MAYOR

MTRA. DIMPNA GISELA MORALES GONZÁLEZ

DIRECTORA DE INFRAESTRUCTURA FÍSICA

LIC. LAURA GABRIELA SÁNCHEZ ACHETIGUE

SUBDIRECTOR GENERAL TÉCNICO

ARQ. JUAN MANUEL DELGADO GARCÍA

DIRECTORA DE ELABORACIÓN Y COORDINACIÓN DE PROYECTOS

ARQ. ALEJANDRA MONDRAGÓN HERNÁNDEZ

SUBDIRECTORA DE PROYECTOS

ARQ. VERÓNICA MONTES MARTÍNEZ

PROYECTO:

ARQ. FERNANDO RODRÍGUEZ ÁLVAREZ

DIBUJO:

ARQ. FERNANDO RODRÍGUEZ ÁLVAREZ

ESCALA:

1:75

ACOTACIÓN:

METROS

FECHA:

mayo-22

ARCHIVO:

Mayo-2022 36_CCJ_CLN.dwg



SUPREMA CORTE DE JUSTICIA DE LA NACIÓN

CLAVE:

ARQ-03