


AZOTEA Y CUBIERTA

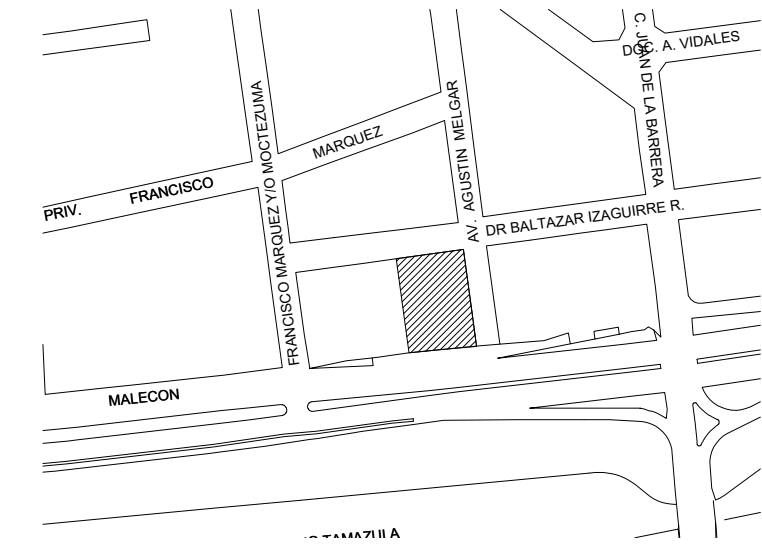

Notas:

- NOTAS GENERALES:
1. PARA CUALQUIER DUDA Y/O ACLARACIÓN CONSULTAR LA DIRECCIÓN DE PROYECTOS DE LA SCJN.
 2. LOS NIVELES ESTÁN DADOS EN METROS.
 3. LAS COTAS ESTÁN DADAS EN METROS A MENOS QUE SE INDIQUE OTRA UNIDAD.
 4. LAS COTAS RIGEN AL DIBUJO.
- 6.12 → INDICA COTAS A EJE
• 6.12 → INDICA COTAS A PAROS
• 6.12 → INDICA COTAS DE EJE A PAROS
- N.P.T. INDICA NIVEL DE PISO TERMINADO.
N.L.S.L. INDICA NIVEL LLECHO SUPERIOR DE LOSA.
S.E.P.E. INDICA SEGÚN ESPECIFICACIÓN DE PROYECTO ESTRUCTURAL.

EDIFICIO:
CASA DE LA CULTURA JURÍDICA CULIACÁN
DR. BALTAZAR IZAGUIRRE ROJO N° 148, PONIENTE, ESQUINA AGUSTÍN MELGAR, COL. CHAPULTEPEC, C.P. 60640, CULIACÁN, SINALOA.

PROYECTO:
ESTADO ACTUAL

PLANO:
ARQUITECTÓNICO

CONTENIDO:
AZOTEA Y CUBIERTA

OFICIALÍA MAYOR
DIRECCIÓN GENERAL DE INFRAESTRUCTURA FÍSICA
SUBDIRECCIÓN GENERAL TÉCNICA
DIRECCIÓN DE ELABORACIÓN Y COORDINACIÓN DE PROYECTOS

OFICIAL MAYOR
MTRA. DIMPNA GISELA MORALES GONZÁLEZ
DIRECTORA DE INFRAESTRUCTURA FÍSICA
LIC. LAURA GABRIELA SÁNCHEZ ACHETIGUE

SUBDIRECTOR GENERAL TÉCNICO
ARQ. JUAN MANUEL DELGADO GARCÍA
DIRECTORA DE ELABORACIÓN Y COORDINACIÓN DE PROYECTOS
ARQ. ALEJANDRA MONDRAGÓN HERNÁNDEZ

SUBDIRECTORA DE PROYECTOS
ARQ. VERÓNICA MONTES MARTÍNEZ

PROYECTO:
ARQ. FERNANDO RODRÍGUEZ ÁLVAREZ

DIBUJO:
ARQ. FERNANDO RODRÍGUEZ ÁLVAREZ

ESCALA:
1:75

ACOTACIÓN:
METROS

FECHA:
mayo-22

ARCHIVO:
Mayo-2022 36_CCJ_CLN.dwg



SUPREMA CORTE DE JUSTICIA DE LA NACIÓN

CLAVE:
ARQ-01