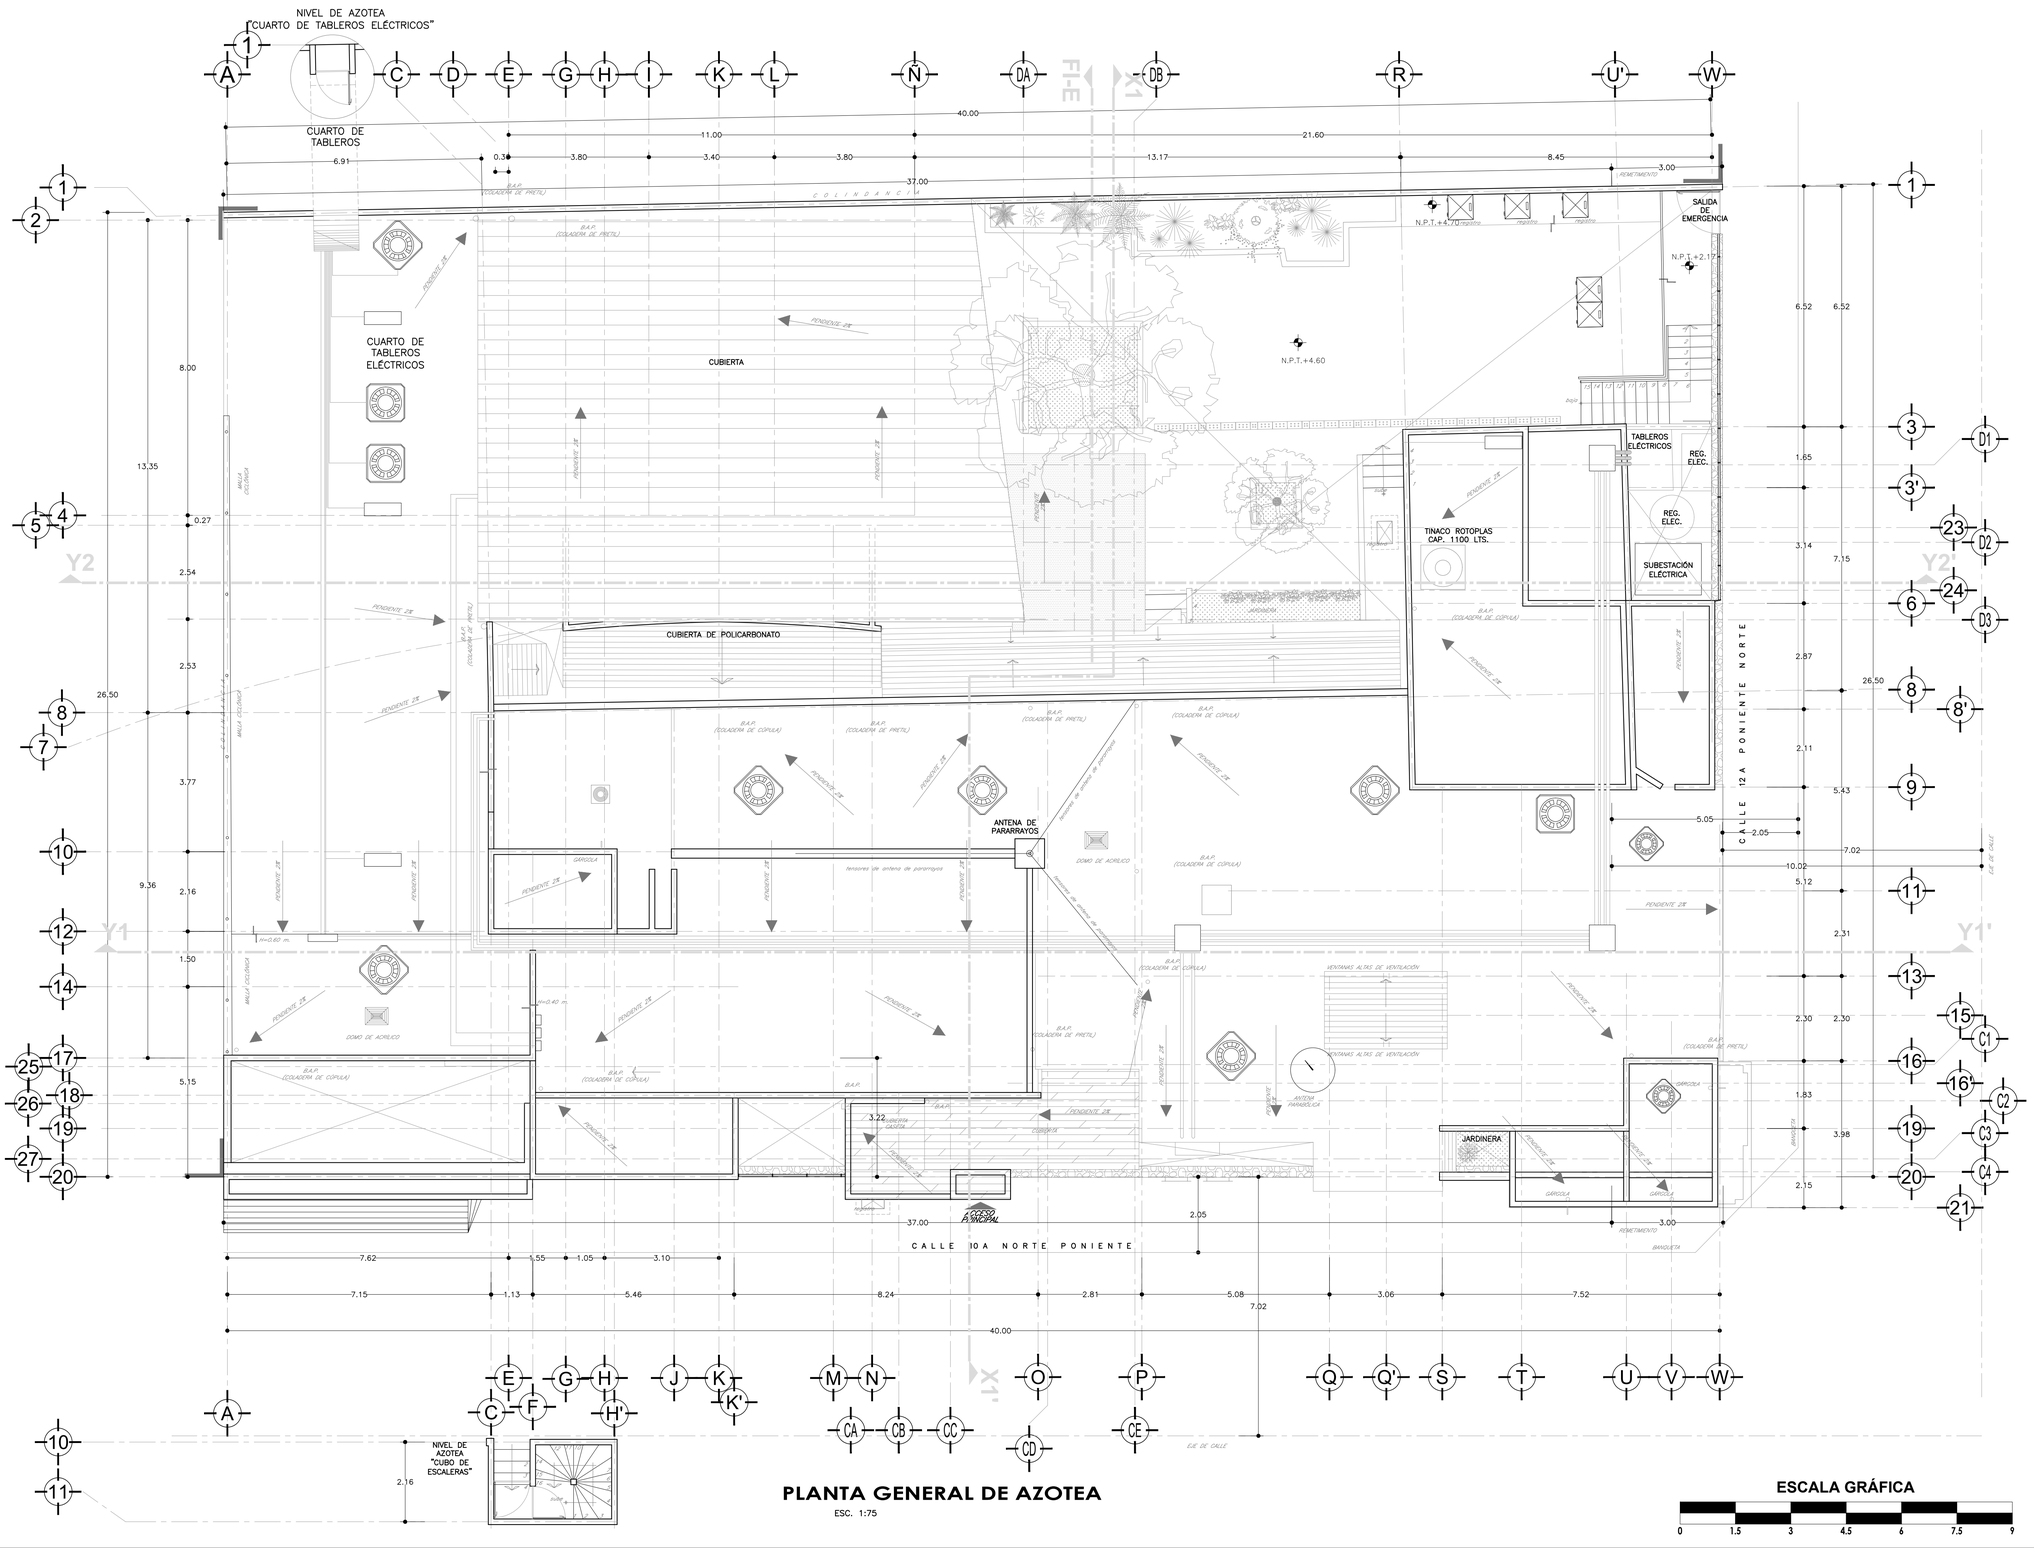

CROQUIS DE LOCALIZACIÓN

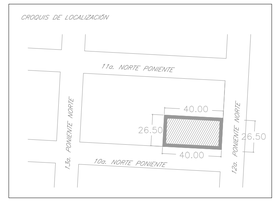

N

Notas:

EDIFICIO:
CASA DE LA CULTURA JURÍDICA EN TUXTLA GUTIÉRREZ
AV. 10A. NORTE-PONIENTE NO. 1326, FRACC. EL MIRADOR, C.P. 29030, TUXTLA GUTIÉRREZ, CHIAPAS.

PLANO:
ARQUITECTÓNICO

CONTENIDO:
PLANTA AZOTEAS

PROYECTO:
ESTADO ACTUAL

OFICIALÍA MAYOR
DIRECCIÓN GENERAL DE INFRAESTRUCTURA FÍSICA
SUBDIRECCIÓN GENERAL TÉCNICA
DIRECCIÓN DE COORDINACIÓN Y ELABORACIÓN DE PROYECTOS

OFICIAL MAYOR
MTRO. HÉCTOR ESTEBAN DE LA CRUZ OSTOS
DIRECTOR GENERAL DE INFRAESTRUCTURA FÍSICA
LIC. OCTAVIO ERNESTO ALEJO NAVA
SUBDIRECTOR GENERAL TÉCNICO
ARQ. EMILIO ROMÁN LÓPEZ BRISEÑO
DIRECTORA DE ELABORACIÓN Y COORDINACIÓN DE PROYECTOS
ARQ. ERÉNDIRA E. RAMÍREZ RODRÍGUEZ
SUBDIRECTOR DE ÁREA
ARQ. MARCO ANTONIO FLORES CORONA
LEVANTÓ:
ARQ. MARCO ANTONIO FLORES CORONA
DIBUJÓ:
C. OSCAR EDUARDO LÓPEZ SORIANO

ESCALA:	ACOTACIÓN:	FECHA:
1 : 75	METROS	2022.03.24

ARCHIVO:
2022_05_06 17_TGZ_ARQ's.dwg

SUPREMA CORTE DE JUSTICIA DE LA NACIÓN

Suprema Corte de Justicia de la Nación

CLAVE:
ARQ-03