


PLANTA PRIMER NIVEL
ESC. 1:100

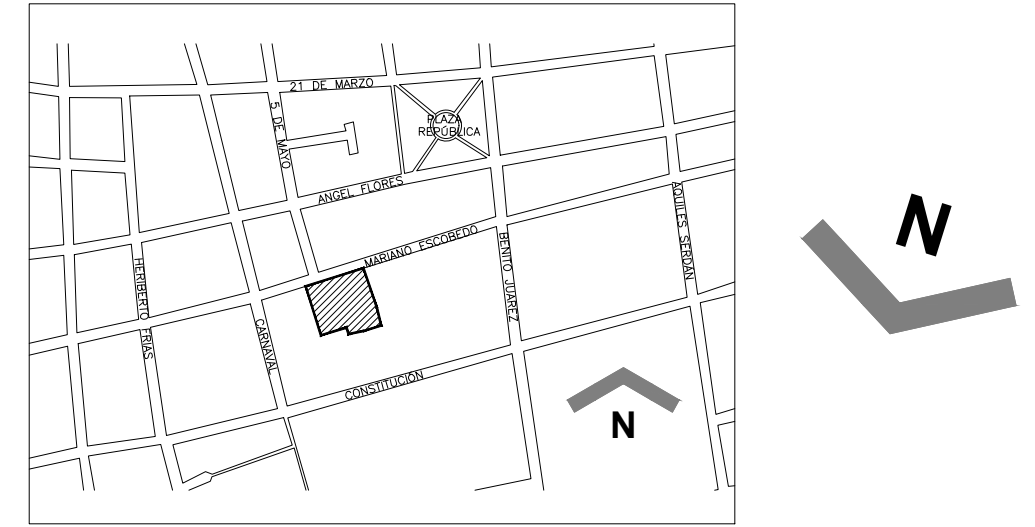

Notas:

EDIFICIO: CASA DE LA CULTURA JURÍDICA EN MAZATLÁN CALLE MARIANO ESCOBEDO No. 616, COL. CENTRO, C.P. 82006, MAZATLÁN, SINALOA
PROYECTO: ESTADO ACTUAL
PLANO: ARQUITECTÓNICO
CONTENIDO: PLANTA PRIMER NIVEL
OFICIALÍA MAYOR DIRECCIÓN GENERAL DE INFRAESTRUCTURA FÍSICA SUBDIRECCIÓN GENERAL TÉCNICA DIRECCIÓN DE COORDINACIÓN Y ELABORACIÓN DE PROYECTOS
OFICIAL MAYOR MTRA. DIMPNA GISELA MORALES GONZÁLEZ DIRECTORA GENERAL DE INFRAESTRUCTURA FÍSICA
LIC. LAURA GABRIELA SÁNCHEZ ACHETIGUE SUBDIRECTOR GENERAL TÉCNICO
ARQ. JUAN MANUEL DELGADO GARCÍA DIRECTORA DE ELABORACIÓN Y COORDINACIÓN DE PROYECTOS
ARQ. ALEJANDRA MONDRAGÓN HERNÁNDEZ SUBDIRECTORA DE PROYECTOS
ARQ. VERÓNICA MONTES MARTÍNEZ VERIFICÓ:
ARQ. MARCO ANTONIO FLORES CORONA DIBUJO:
C. M. FERNANDA REBELLO L./ARQ. MARCO A. FLORES C./C. DIANA SERVIN M.
ESCALA: 1 : 100
ADOTACIÓN: METROS
FECHA: 2024.08.01
ARCHIVO: 2024_09_11_37_MZT_EA_ARQ.dwg