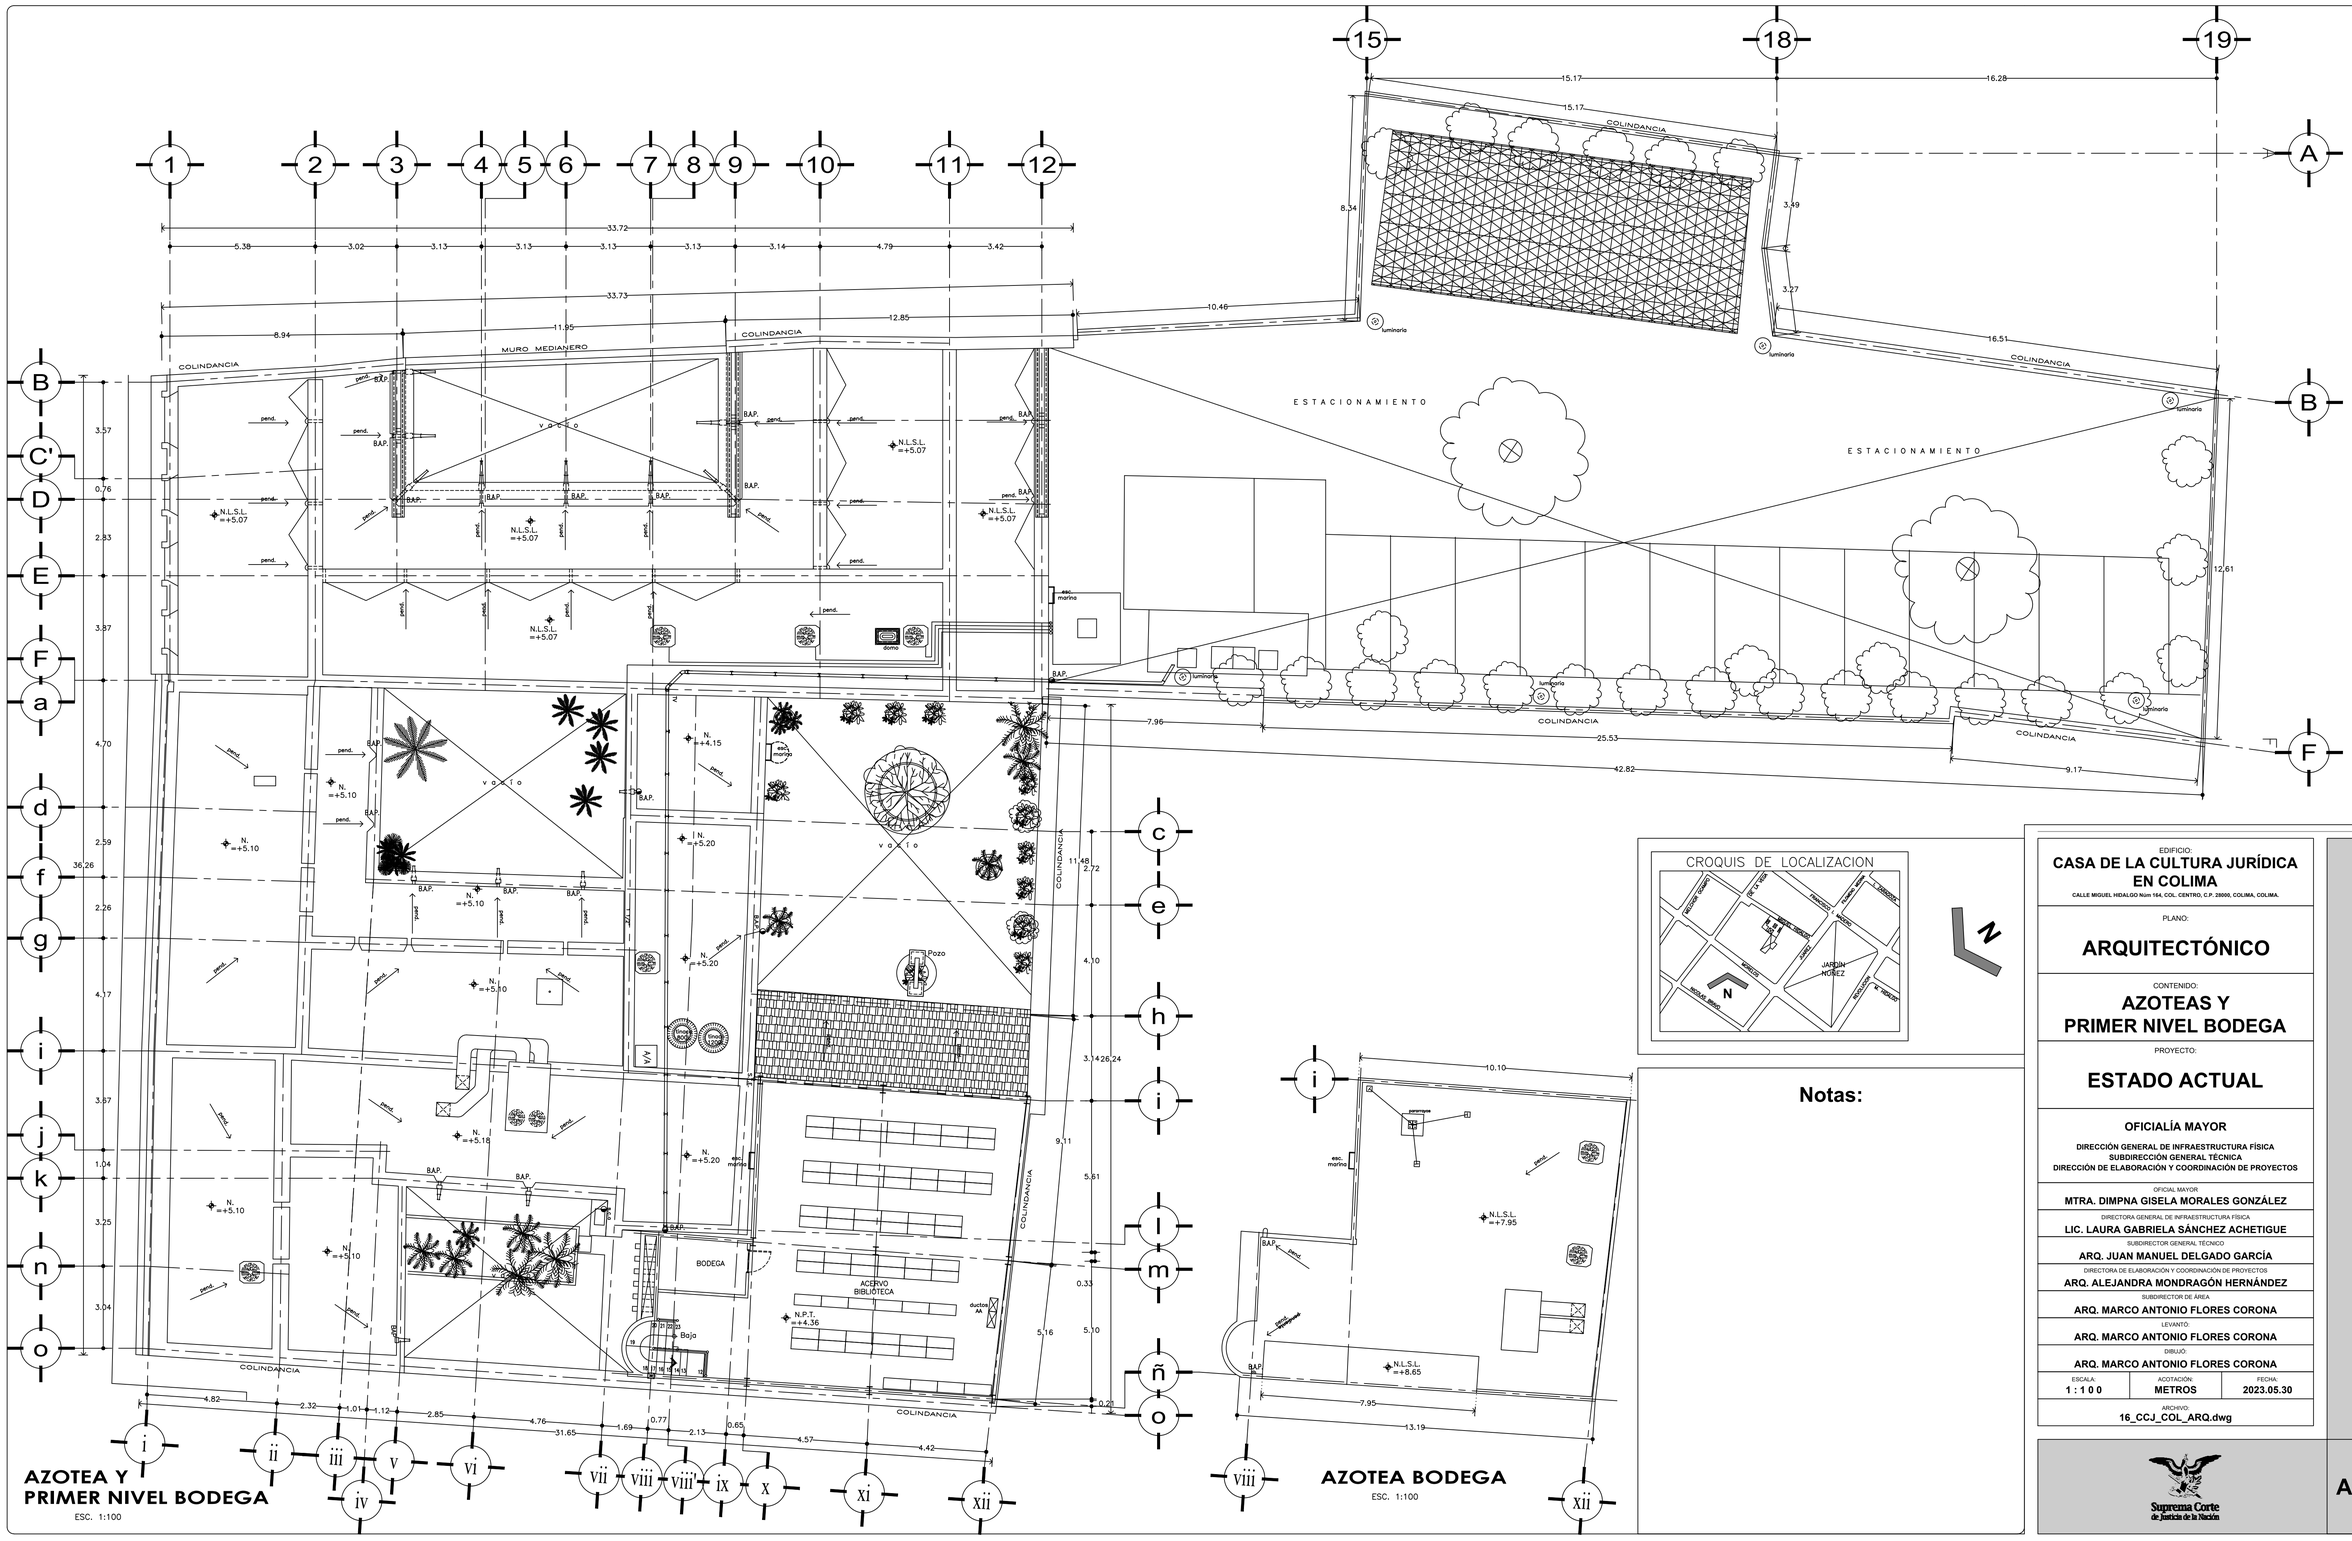

CROQUIS DE LOCALIZACION

N

Notas:

EDIFICIO:
CASA DE LA CULTURA JURÍDICA EN COLIMA
CALLE MIGUEL HIDALGO Núm 164, COL. CENTRO, C.P. 28000, COLIMA, COLIMA.

PLANO:
ARQUITECTÓNICO

CONTENIDO:
AZOTEAS Y PRIMER NIVEL BODEGA

PROYECTO:
ESTADO ACTUAL

OFICIALÍA MAYOR
DIRECCIÓN GENERAL DE INFRAESTRUCTURA FÍSICA
SUBDIRECCIÓN GENERAL TÉCNICA
DIRECCIÓN DE ELABORACIÓN Y COORDINACIÓN DE PROYECTOS

OFICIAL MAYOR	MTRA. DIMPNA GISELA MORALES GONZÁLEZ
DIRECTORA GENERAL DE INFRAESTRUCTURA FÍSICA	LIC. LAURA GABRIELA SÁNCHEZ ACHETIGUE
SUBDIRECTOR GENERAL TÉCNICO	ARQ. JUAN MANUEL DELGADO GARCÍA
DIRECTORA DE ELABORACIÓN Y COORDINACIÓN DE PROYECTOS	ARQ. ALEJANDRA MONDRAGÓN HERNÁNDEZ
SUBDIRECTOR DE ÁREA	ARQ. MARCO ANTONIO FLORES CORONA
LEVANTÓ:	ARQ. MARCO ANTONIO FLORES CORONA
DIBUJÓ:	ARQ. MARCO ANTONIO FLORES CORONA

ESCALA:	ACOTACIÓN:	FECHA:
1 : 1 0 0	METROS	2023.05.30

ARCHIVO: 16_CCJ_COL_ARQ.dwg

Suprema Corte de Justicia de la Nación

SUPREMA CORTE DE JUSTICIA DE LA NACIÓN

CLAVE:
ARQ-02