

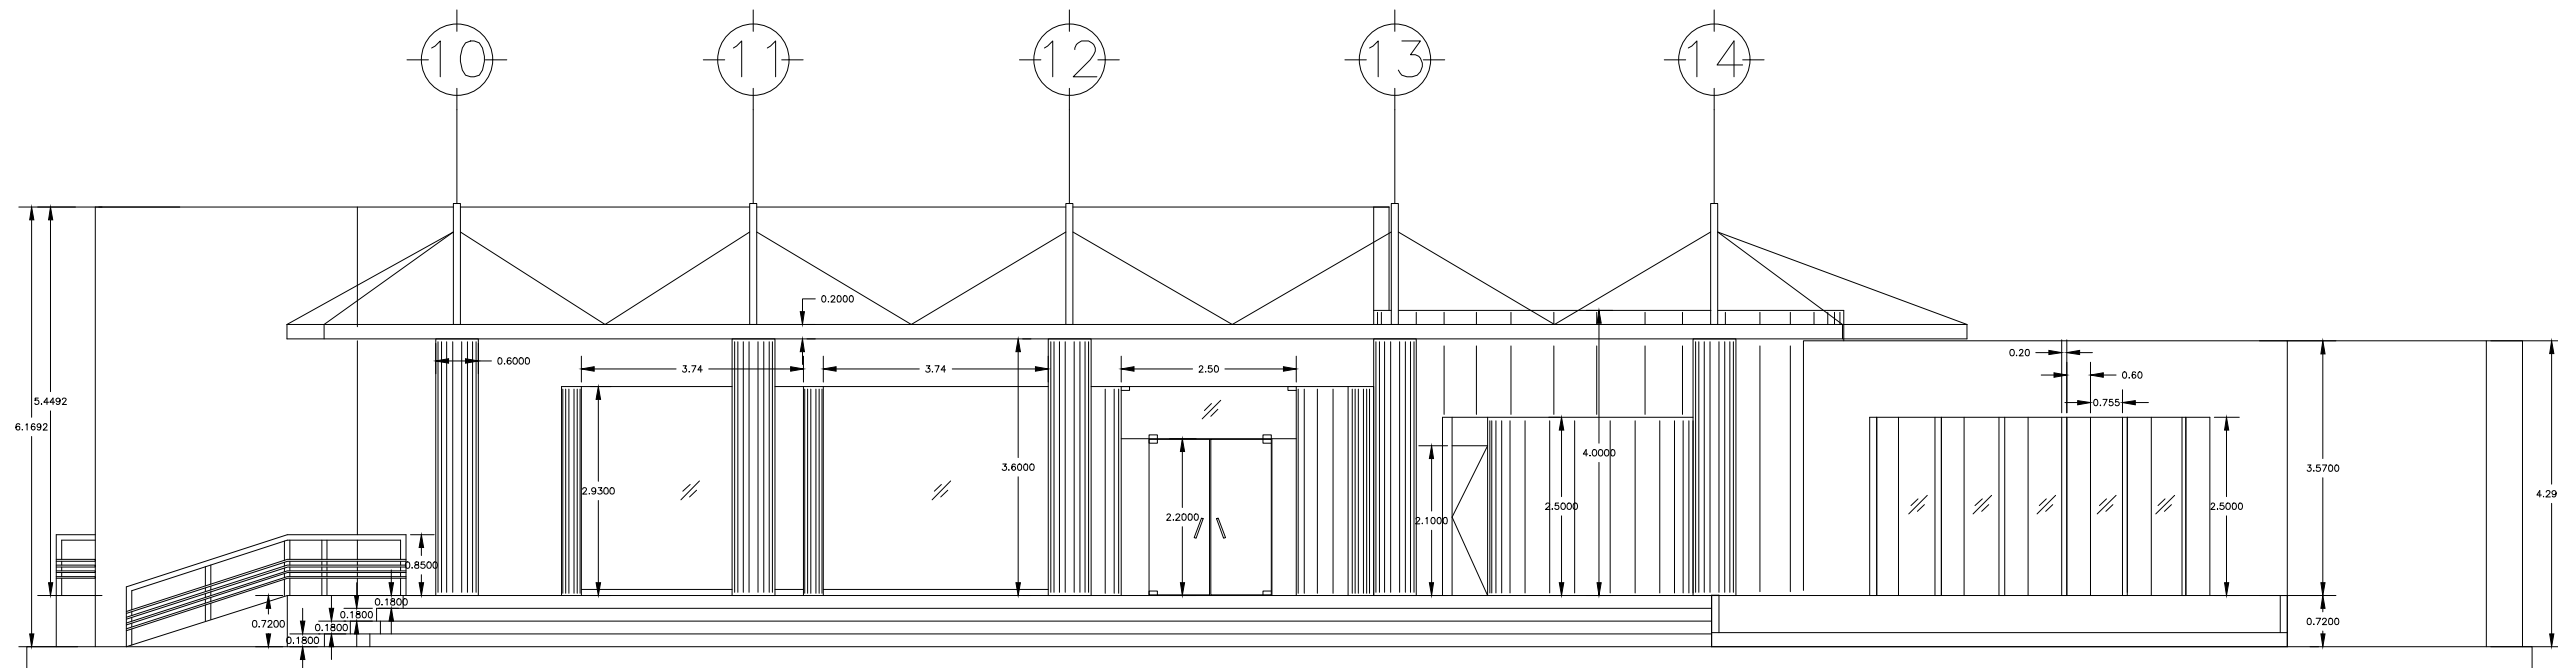



FACHADA PRINCIPAL CASA DE LA CULTURA JURIDICA

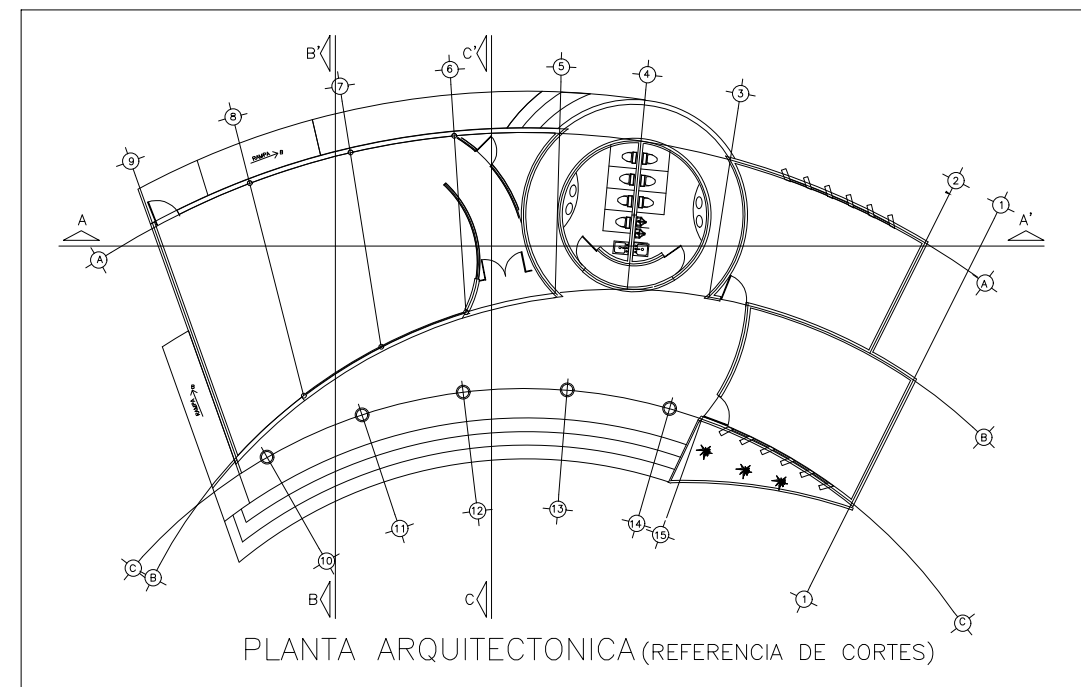


FACHADA PRINCIPAL SALÓN DE USOS MÚLTIPLES

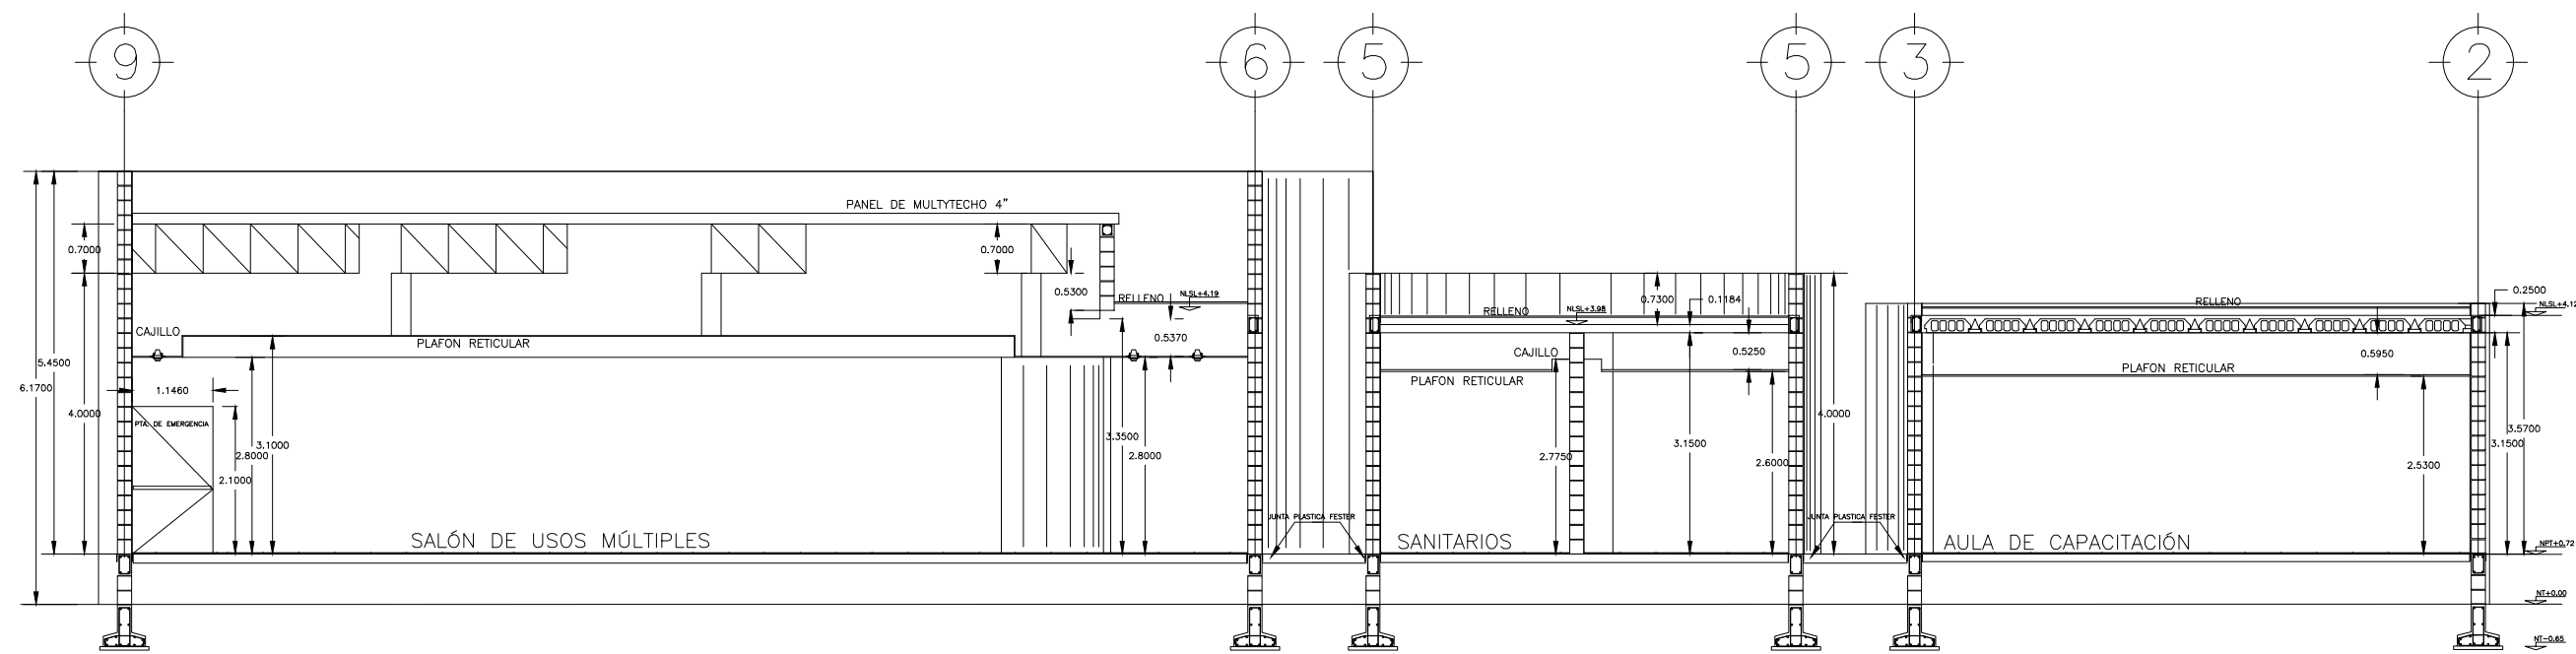

SECCION A-A

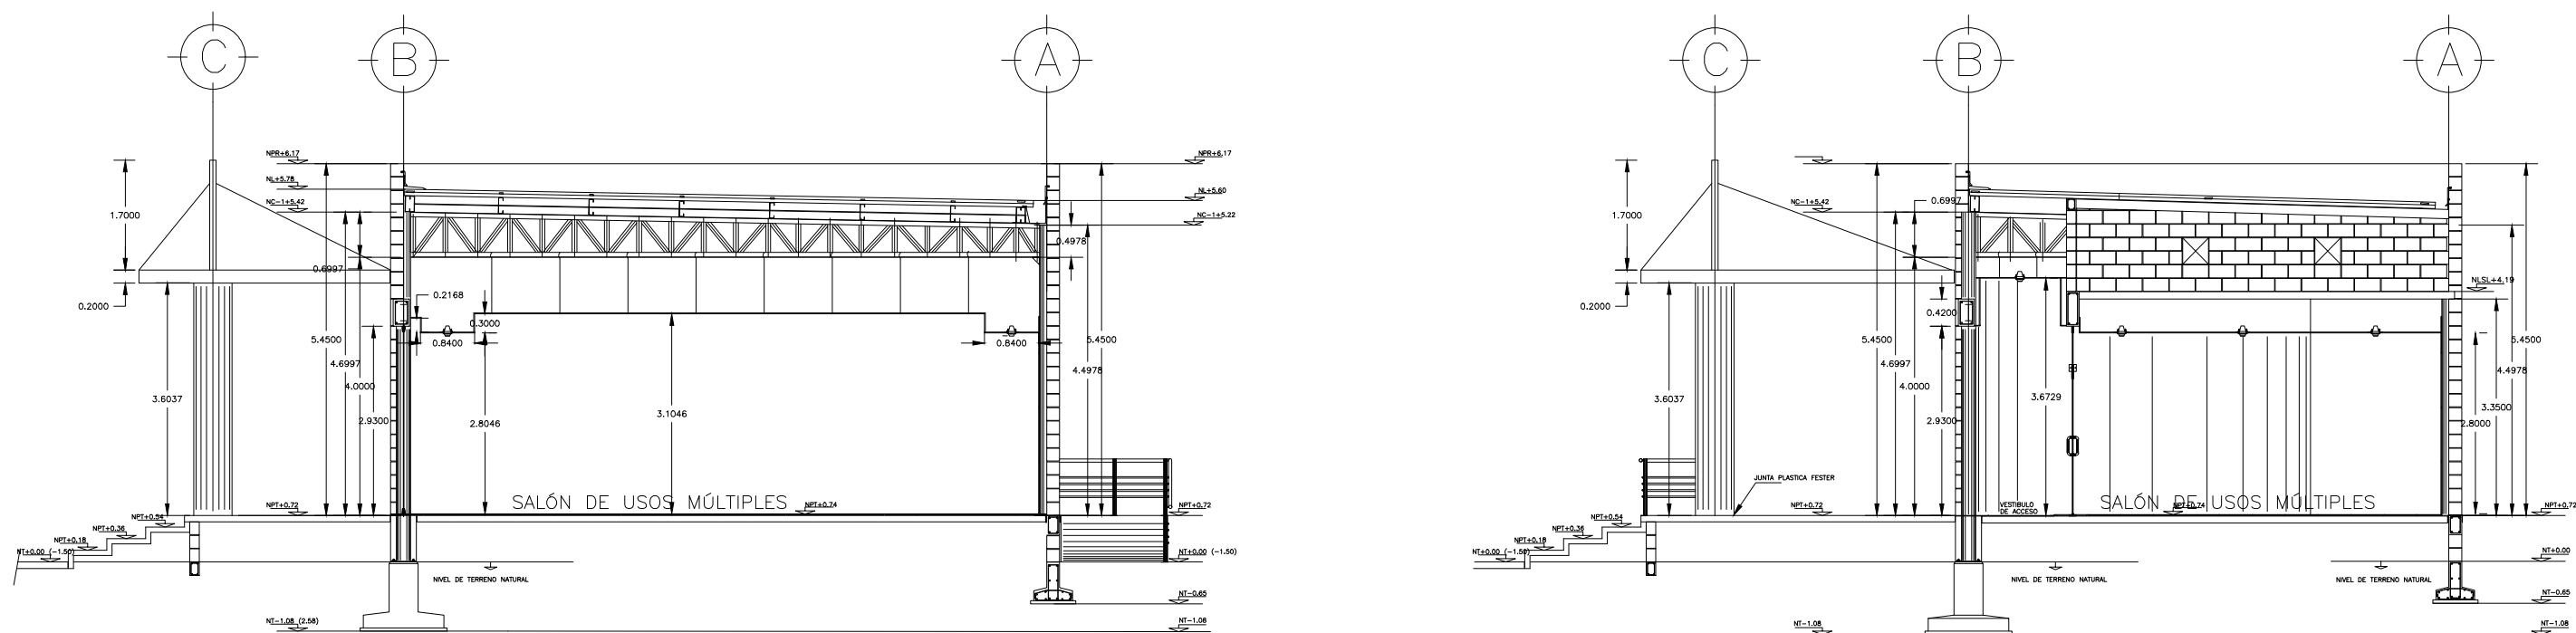

SECCION B-B'

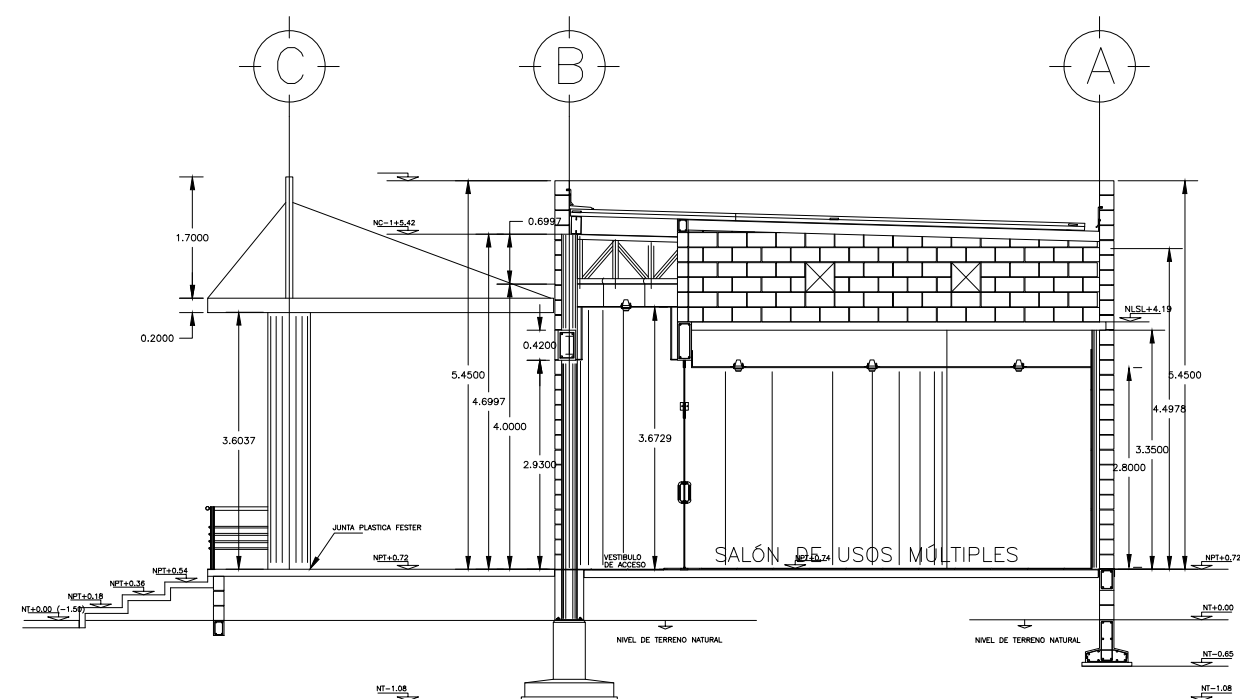

SECCION C-C'

EDIFICIO: CASA DE LA CULTURA JURIDICA EN HERMOSILLO <small>Proyecto: Pedro Villagán Martínez, No. 26 (Jardín Capital Hermosillo), Colonia Costa Blanca, C.P. 83079, Hermosillo, Sonora.</small>		
PLANO: ARQUITECTÓNICO		
CONTENIDO: CORTES Y FACHADAS 2		
PROYECTO: ESTADO ACTUAL		
OFICIALÍA MAYOR DIRECCIÓN GENERAL DE INFRAESTRUCTURA FÍSICA SUBDIRECCIÓN GENERAL TÉCNICA DIRECCIÓN DE ELABORACIÓN Y COORDINACIÓN DE PROYECTOS		
OFICIAL MAYOR MTRA. DIMPNA GISELA MORALES GONZÁLEZ DIRECTORA GENERAL DE INFRAESTRUCTURA FÍSICA		
LIC. LAURA GABRIELA SÁNCHEZ ACHETIGUE SUBDIRECTOR GENERAL TÉCNICO		
ARQ. JUAN MANUEL DELGADO GARCÍA DIRECTORA DE ELABORACIÓN Y COORDINACIÓN DE PROYECTOS		
ARQ. ALEJANDRA MONDRAGÓN HERNÁNDEZ SUBDIRECTOR DE ÁREA		
ARQ. MARCO ANTONIO FLORES CORONA DESARROLLO		
ING. ARQUITECTO FRANCISCO SALAS ZÚÑIGA DIBUJO		
C. OSCAR EDUARDO LÓPEZ SORIANO ACOTACIÓN		
ESCALA: S/E	METROS	FECHA: 2023.05.31
ARCHIVO: 2023_05_31_38_CCJ_HMO_EA_ARQ's.dwg		



SUPREMA CORTE DE JUSTICIA DE LA NACIÓN

CLAVE:
ARQ-06