





PLANTA BAJA GENERAL

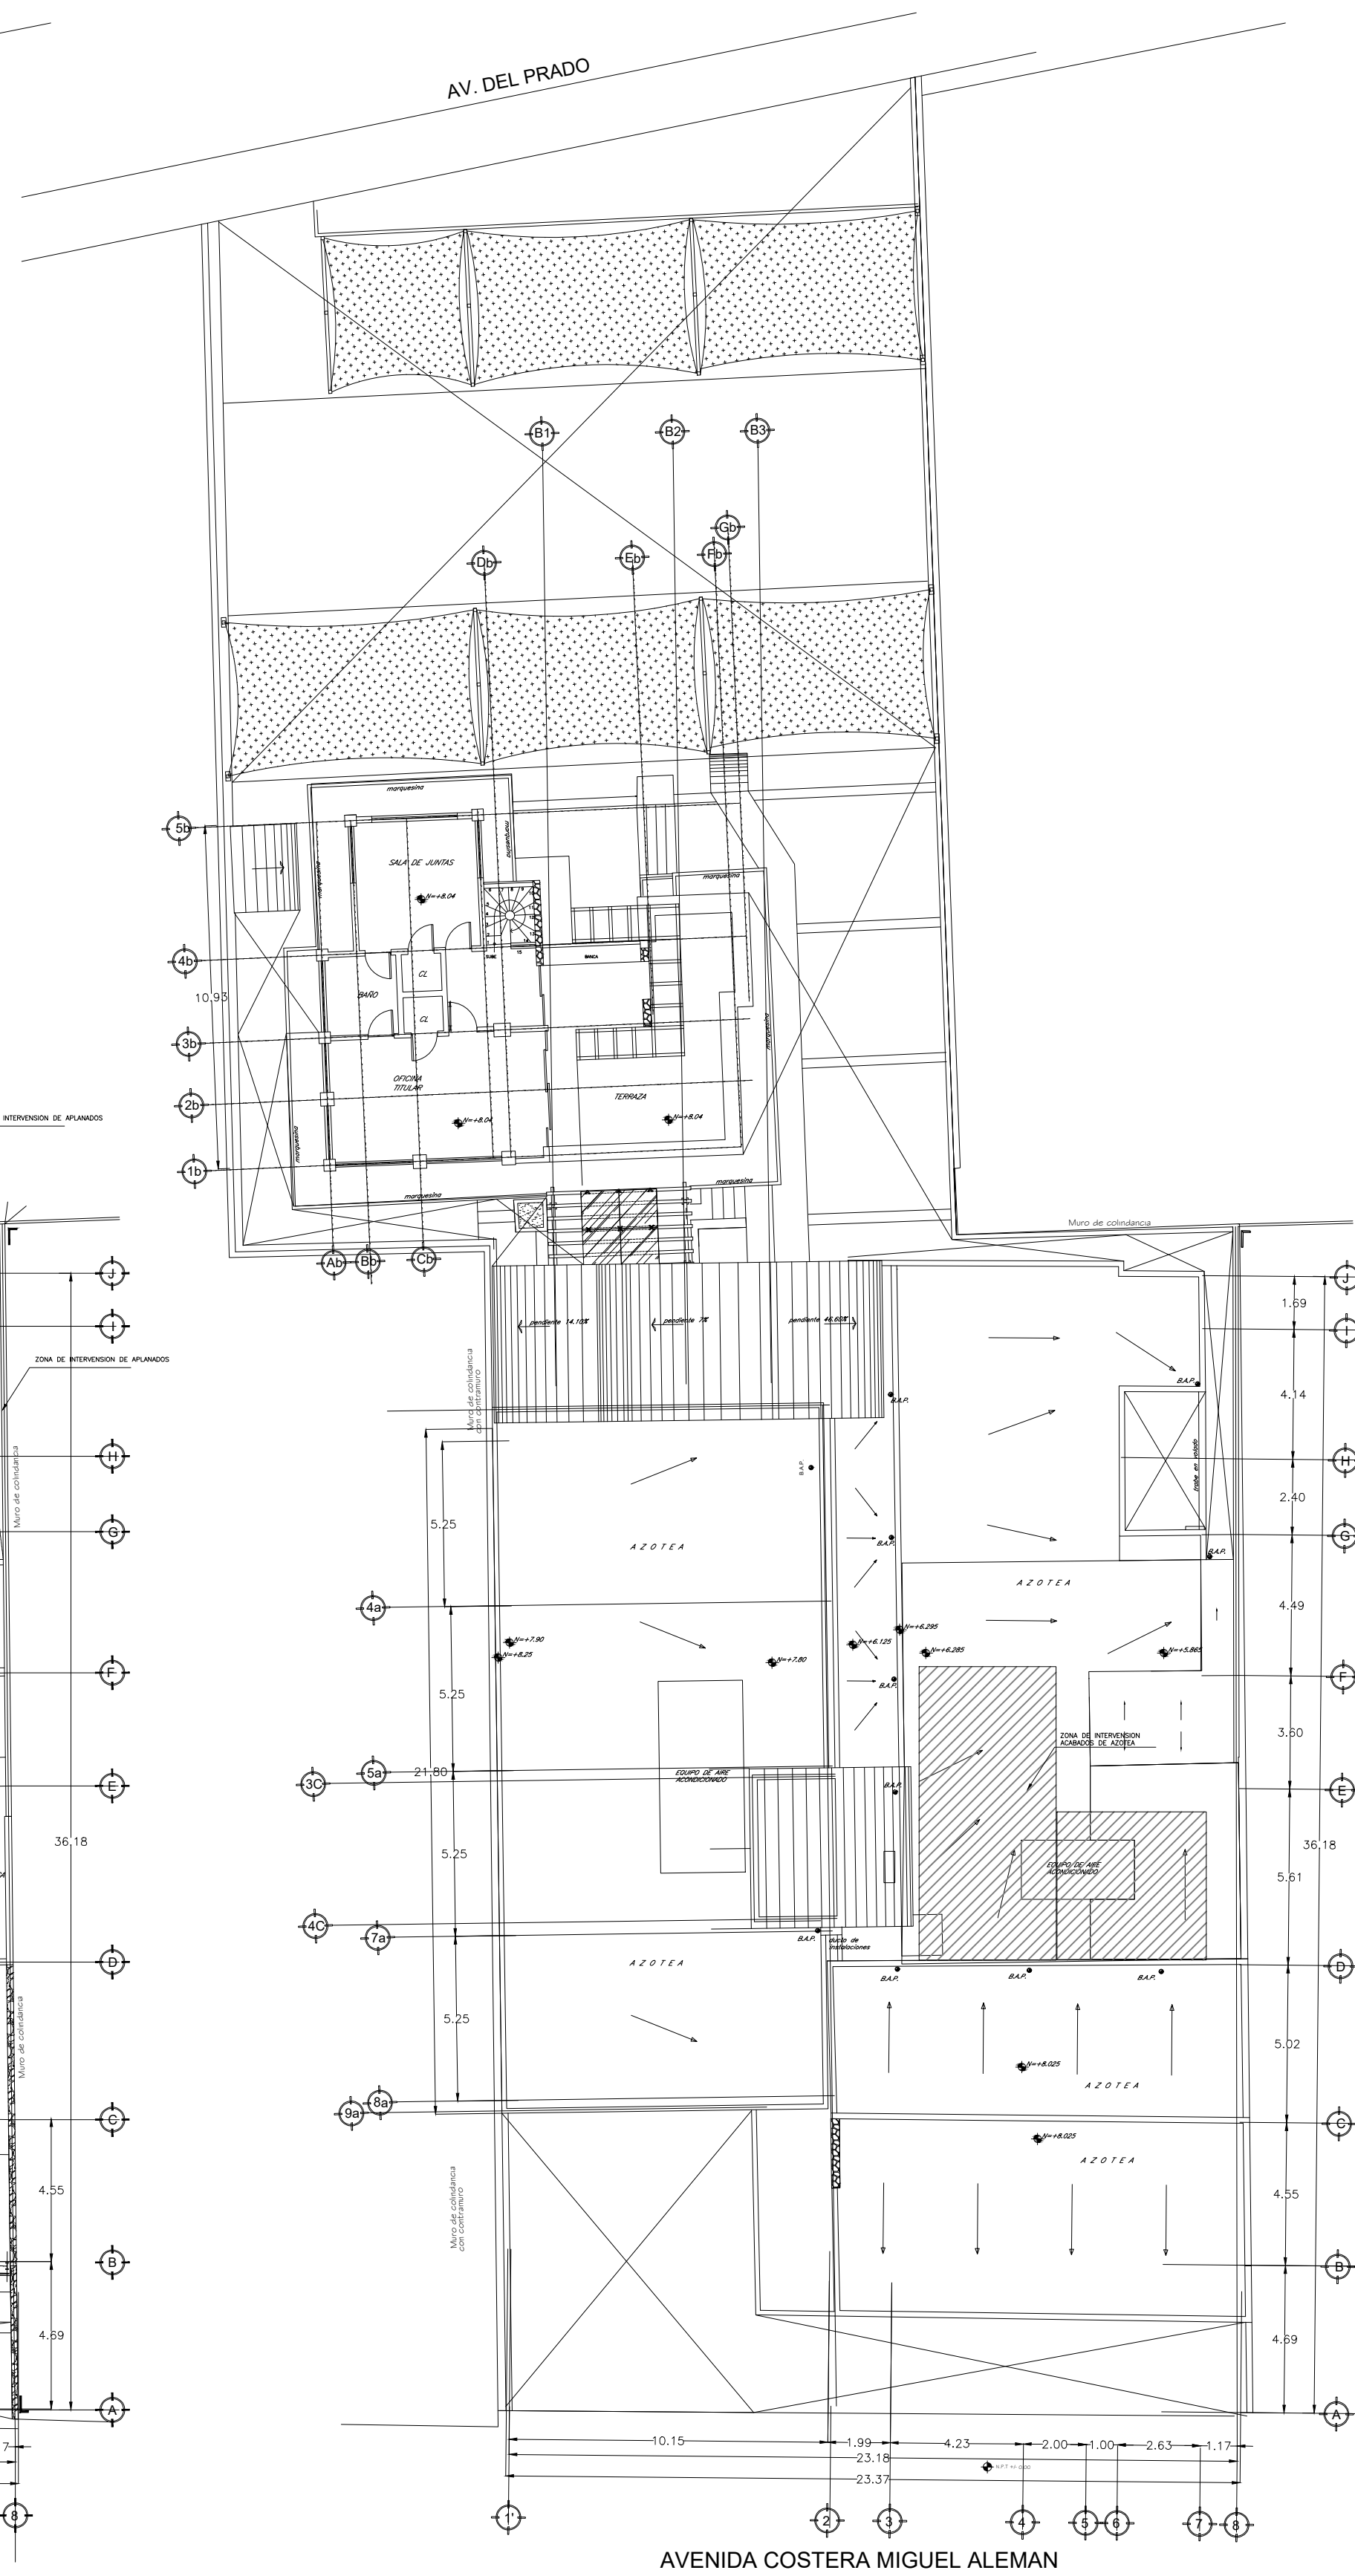

PLANTA PRIMER NIVEL

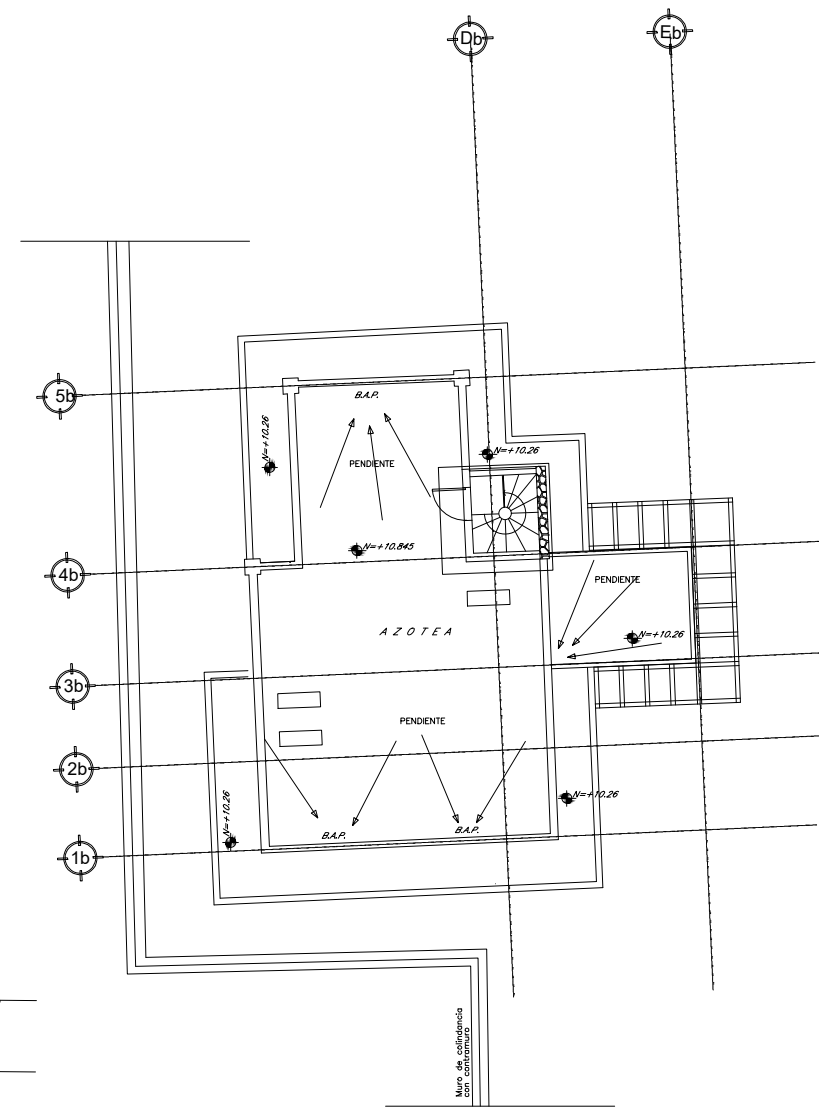

PLANTA AZOTEA ADMINISTRACIÓN

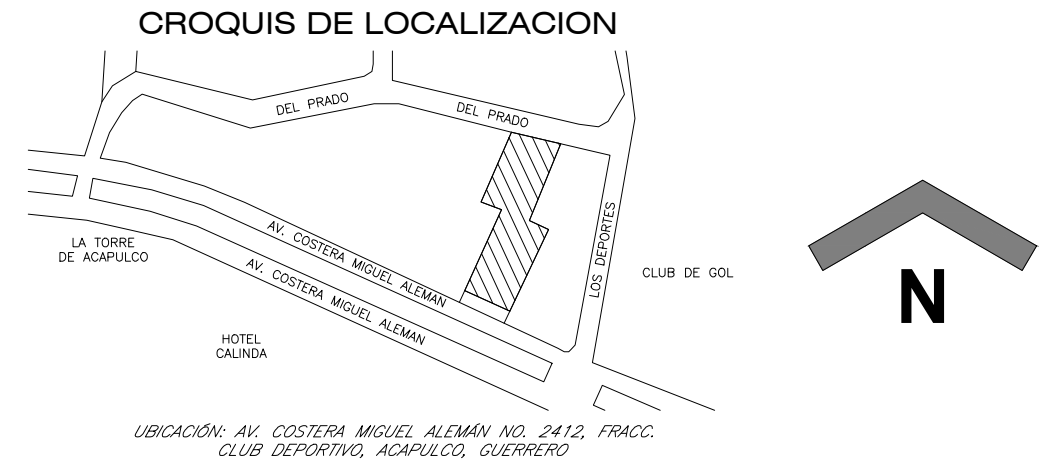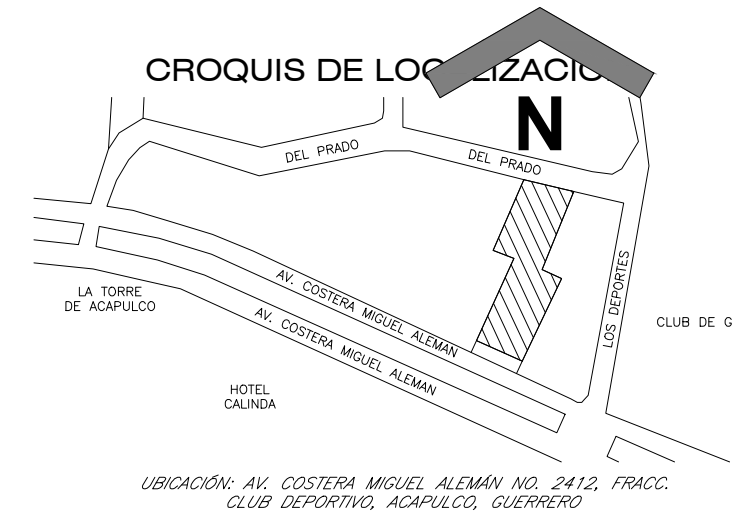

Notas:

AREAS DE INTERVENCIÓN

EDIFICIO:  
CASA DE LA CULTURA JURIDICA "ALBERTO VAZQUEZ DEL MERCADO"  
AV. COSTERA MIGUEL ALEMAN NO. 2412, FRACC. CLUB DEPORTIVO, ACAPULCO, GUERRERO

PLANO:  
ESTADO ACTUAL  
ARQUITECTÓNICO

CONTENIDO:  
PLANTA BAJA  
PLANTA PIMER NIVEL  
PROYECTO:  
"TRABAJOS DE REPARACIONES ESTRUCTURALES  
EN LA CASA DE LA CULTURA JURIDICA EN ACAPULCO, GUERRERO"

OFICIALIA MAYOR  
DIRECCIÓN GENERAL DE INFRAESTRUCTURA FÍSICA  
SUBDIRECCIÓN GENERAL DE INFRAESTRUCTURA FÍSICA  
DIRECCIÓN DE PROYECTOS

OFICIAL MAYOR  
DR. DIEGO GUTIÉRREZ MORALES

DIRECTORA GENERAL  
ING. ANA DE GORTARI PEDROZA

SUBDIRECTORA GENERAL TÉCNICA  
ARQ. ERÉNDIRA E. RAMÍREZ RODRÍGUEZ

DIRECTORA DE PROYECTOS  
ARQ. JULIETA A. PARADA AYALA

SUBDIRECTOR DE AREA  
ING. ARQ. CARLOS F. ENCARNACIÓN VEGA

DESARROLLO:  
ING. ARQ. MUCIO RODRIGUEZ CASTRO

DIBUJO:  
ING. ARQ. MUCIO RODRIGUEZ CASTRO

ESCALA: VARIAS ACOTACIÓN: METROS FECHA: 2021.03.30

ARCHIVO:  
202122\_AD\_EAC-01.dwg



SUPREMA CORTE DE JUSTICIA DE LA NACIÓN

CLAVE:  
EAC-01