
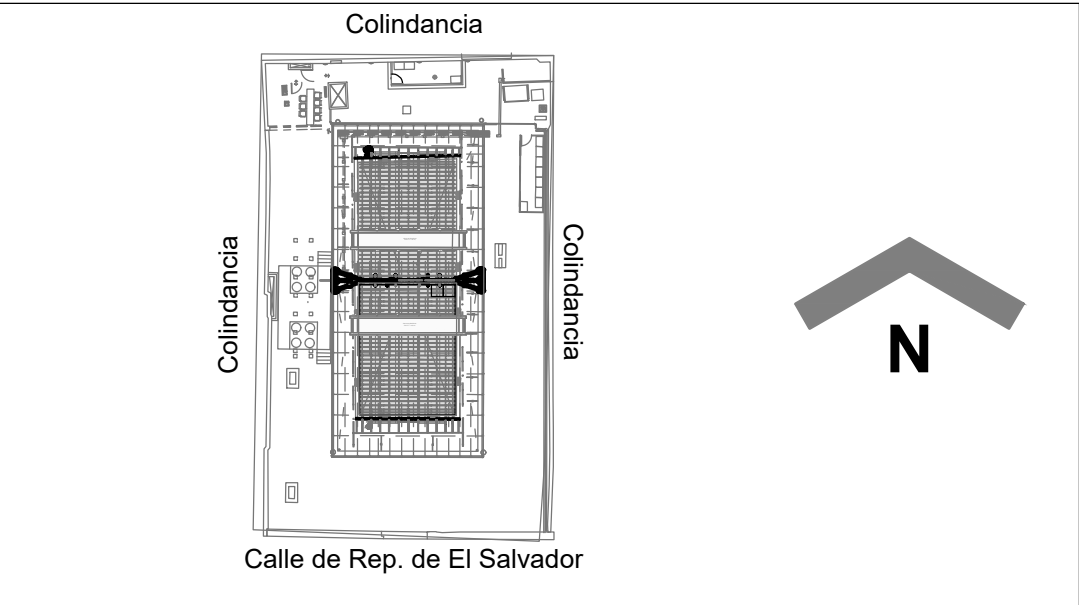


ISOMÉTRICO ESQUEMÁTICO

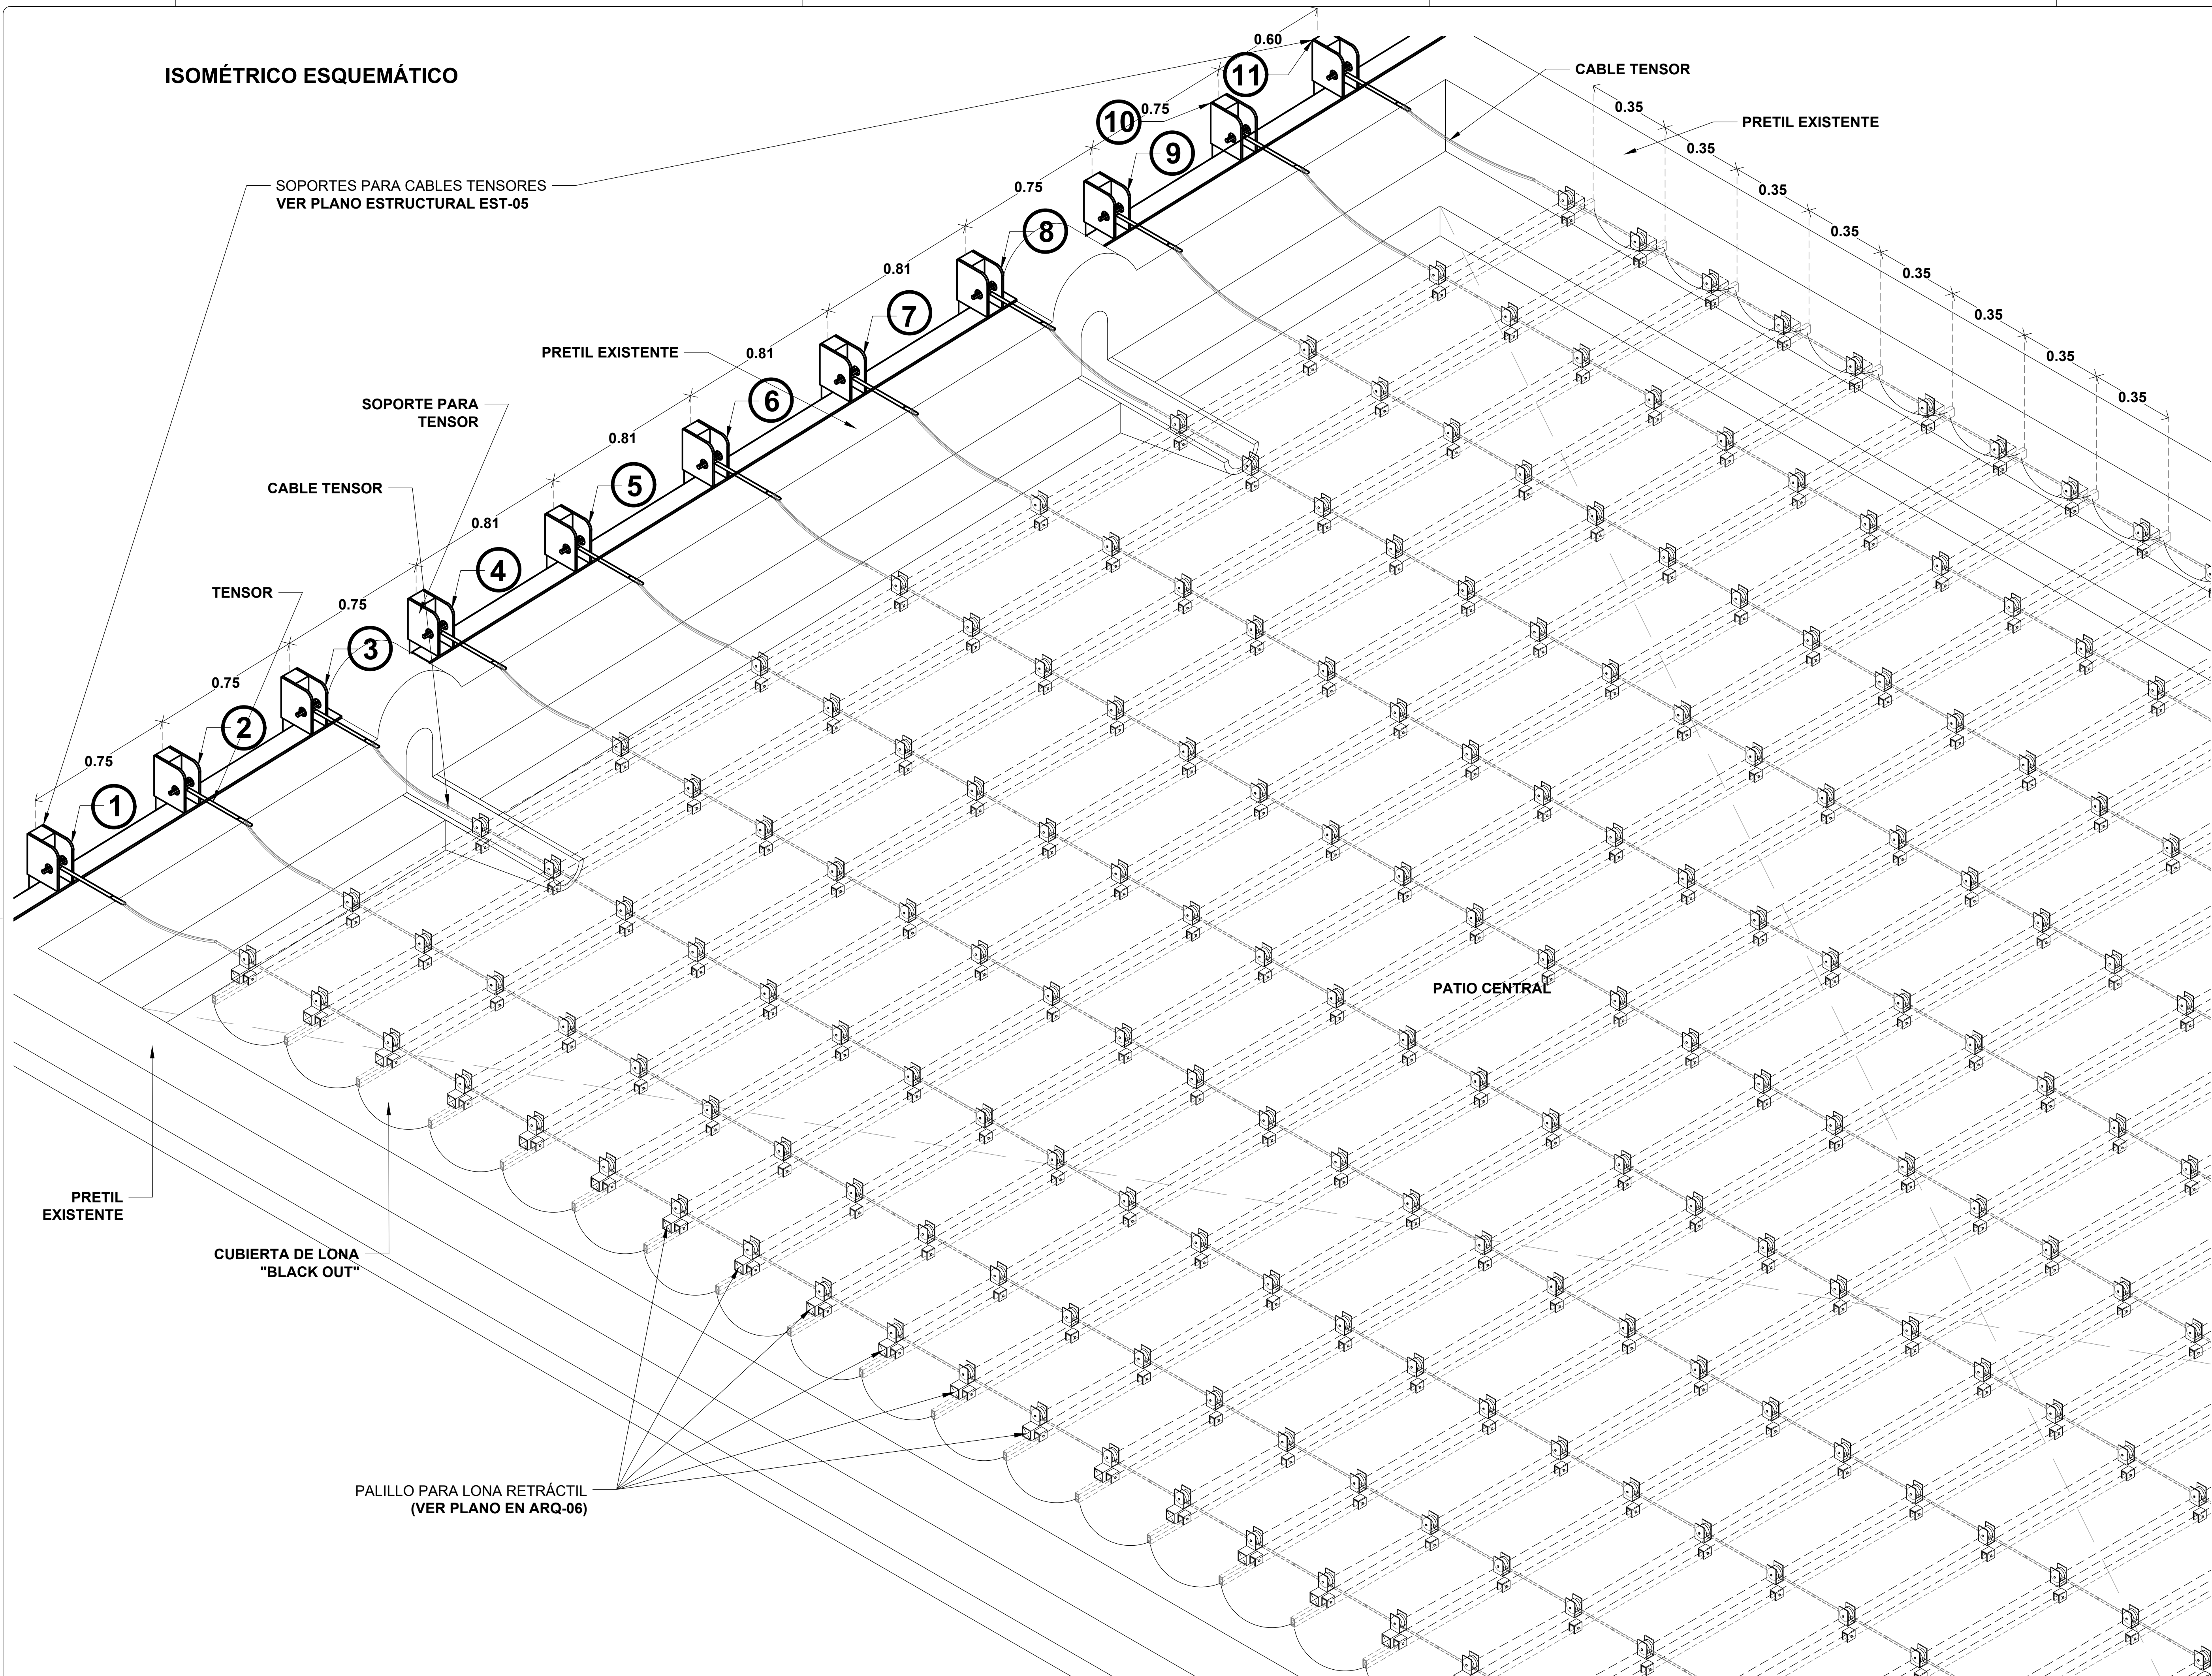

Notas:

INDICA NÚMERO DE SOPORTE DE CABLE TENSOR

NOTAS GENERALES:
1. PARA CUALQUIER DUDA Y/O ACLARACIÓN CONSULTAR LA DIRECCIÓN DE ELABORACIÓN Y COORDINACIÓN DE PROYECTOS DE LA SCJN.
2. LOS NIVELES ESTÁN DADOS EN METROS.
3. LAS COTAS ESTÁN DADAS EN METROS A MENOS QUE SE INDIQUE OTRA UNIDAD.
4. LAS COTAS RIGEN AL DIBUJO.
5. SE VERIFICARÁ EN OBRA COTAS
• 6-12 → INDICA COTAS A EJE
• 6-12 → INDICA COTAS A PAROS
• 6-12 → INDICA COTAS DE EJE A PAROS
N.P.T. INDICA, NIVEL DE PISO TERMINADO.
N.L.S.L. INDICA, NIVEL LEOCHO SUPERIOR DE LOSA.
S.E.P.E. INDICA, SEGÚN ESPECIFICACIÓN DE PROYECTO ESTRUCTURAL.

EDIFICIO: JUSTICIA TV REPÚBLICA DE EL SALVADOR NO. 96, CENTRO HISTÓRICO DE LA CIUDAD DE MÉXICO C.P. 98916, ALCALDÍA CUARTENCO.		
PROYECTO: Suministro e instalación de una lona retráctil en la Dirección General de Justicia TV, Canal del Poder Judicial de la Federación		
PLANO: ARQUITECTÓNICO		
CONTENIDO: ISOMÉTRICO GENERAL		
OFICIALÍA MAYOR DIRECCIÓN GENERAL DE INFRAESTRUCTURA FÍSICA SUBDIRECCIÓN GENERAL TÉCNICA DIRECCIÓN DE ELABORACIÓN Y COORDINACIÓN DE PROYECTOS OFICIAL MAYOR MTRA. DIMPNA GISELA MORALES GONZÁLEZ DIRECTORA GENERAL DE INFRAESTRUCTURA FÍSICA LIC. LAURA GABRIELA SÁNCHEZ ACHETIGUE SUBDIRECTOR GENERAL TÉCNICO ARQ. JUAN MANUEL DELGADO GARCÍA DIRECCIÓN DE ELABORACIÓN Y COORDINACIÓN DE PROYECTOS ARQ. ALEJANDRA MONDRAGÓN HERNÁNDEZ SUBDIRECCIÓN DE PROYECTOS ARQ. VERÓNICA MONTES MARTÍNEZ DESARROLLO ARQ. ISMAEL CRUZ PÉREZ DIBUJO ARQ. ISMAEL CRUZ PÉREZ		
ESCALA: N/A	ACOTACIÓN: METROS	FECHA: MAYO/2024
ARCHIVO: 05_JTV_ARQ_CUBIERTA_21-06-2024.DWG		

CLAVE:
ARQ-05