



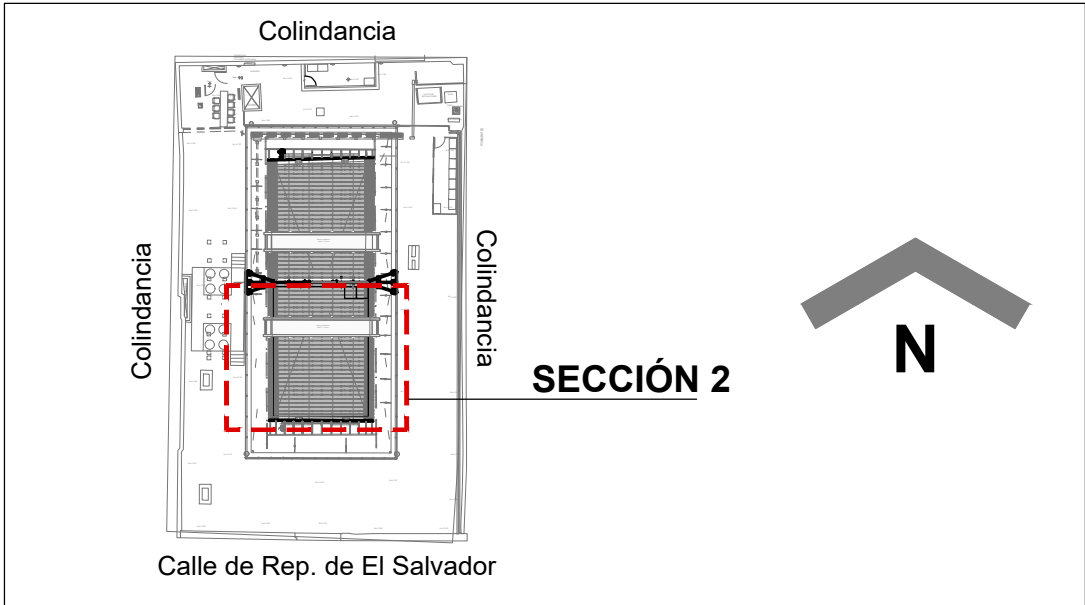


ARMADURA
CENTRAL
VER PLANO
ESTRUCTURAL
EST-02

ARMADURA
CENTRAL
VER PLANO
ESTRUCTURAL
EST-02

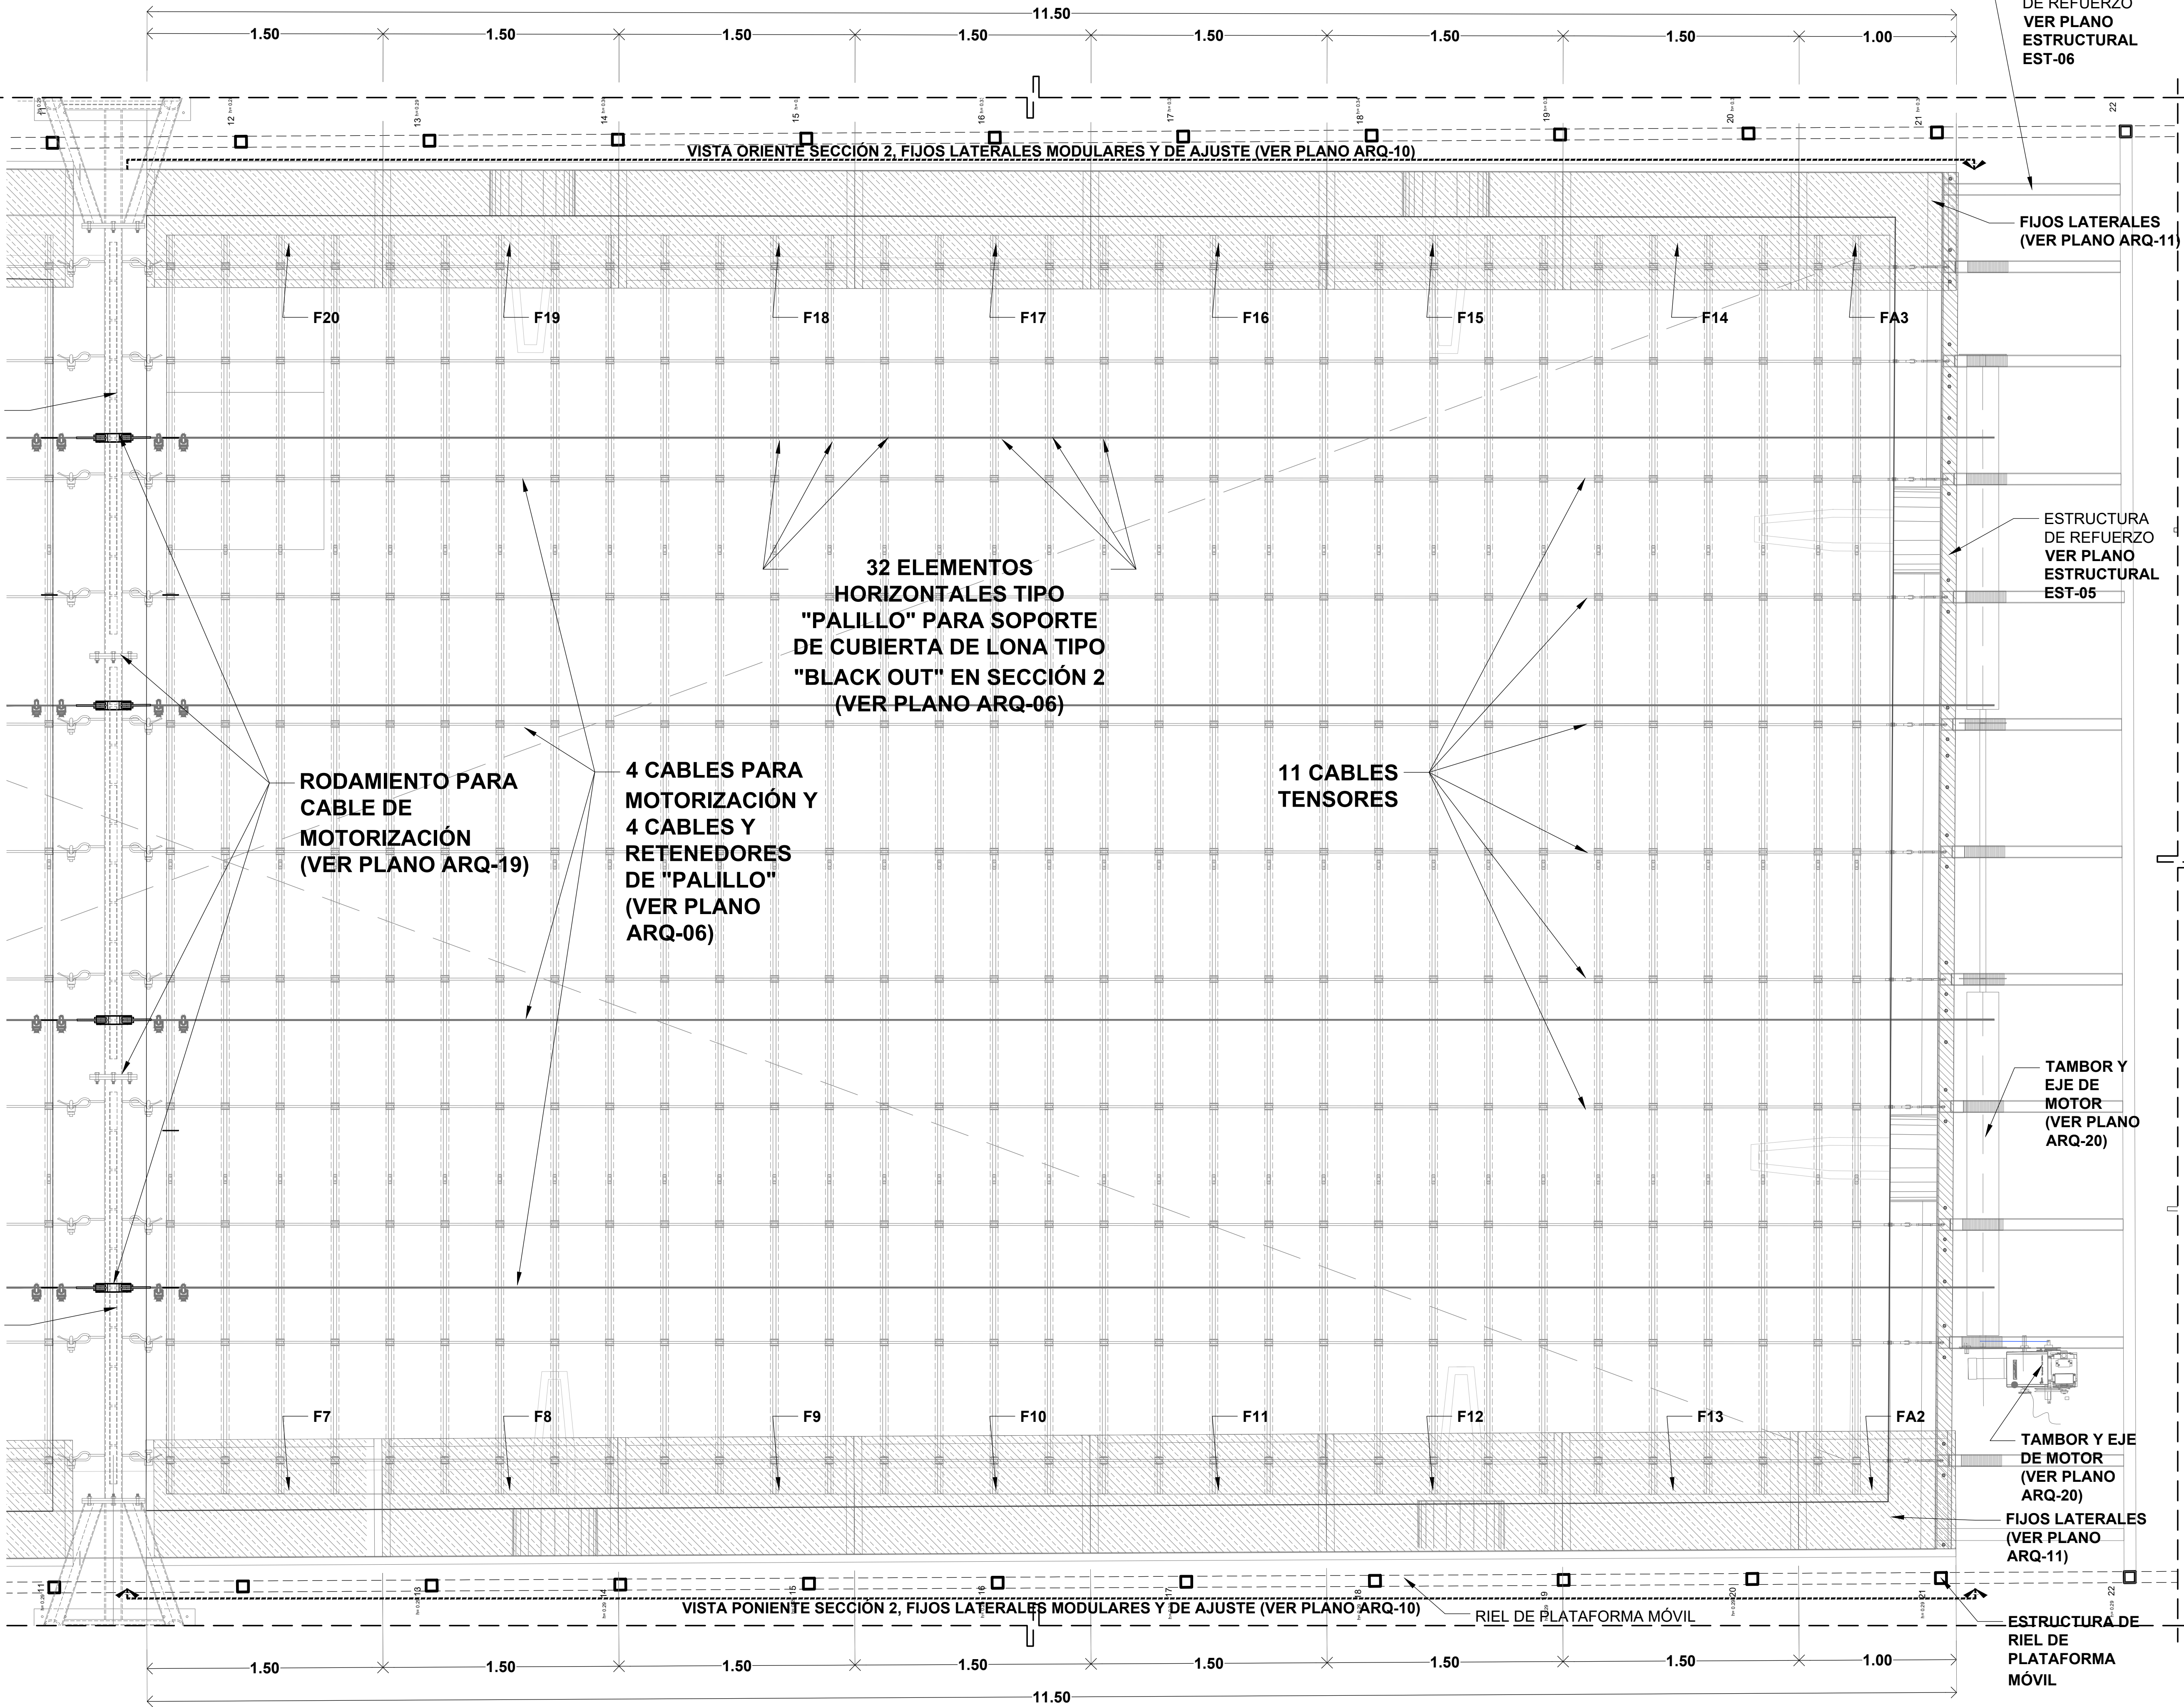

- Notas:**
- # INDICA NÚMERO DE CABLE TENSOR
 - # INDICA NÚMERO DE CABLE DE MOTORIZACIÓN
 - # INDICA NÚMERO "PALILLO"

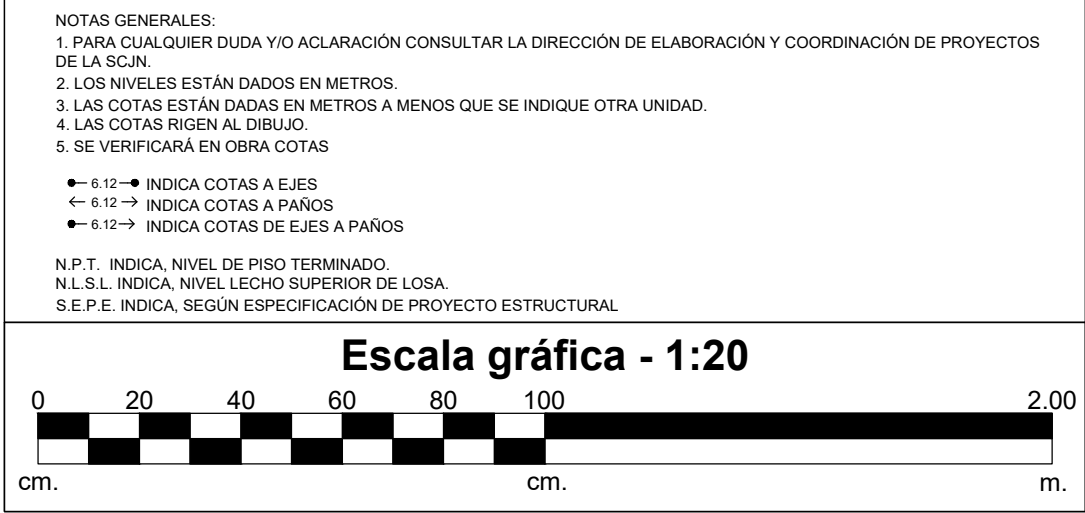

EDIFICIO:
JUSTICIA TV
REPÚBLICA DE EL SALVADOR NO. 94, CENTRO HISTÓRICO DE LA CIUDAD DE MEXICO C.P. 06016, ALCALDÍA CUARTERMO.

PROYECTO:
Suministro e instalación de una lona retráctil en la Dirección General de Justicia TV, Canal del Poder Judicial de la Federación

PLANO:
ARQUITECTÓNICO

CONTENIDO:
**CUBIERTA - SECCIÓN 2
FIJOS LATERALES**

OFICIALÍA MAYOR
DIRECCIÓN GENERAL DE INFRAESTRUCTURA FÍSICA
SUBDIRECCIÓN GENERAL TÉCNICA
DIRECCIÓN DE ELABORACIÓN Y COORDINACIÓN DE PROYECTOS

OFICIAL MAYOR
MTRA. DIMPNA GISELA MORALES GONZÁLEZ
DIRECTORA GENERAL DE INFRAESTRUCTURA FÍSICA
LIC. LAURA GABRIELA SÁNCHEZ ACHETIGUE

SUBDIRECTOR GENERAL TÉCNICO
ARQ. JUAN MANUEL DELGADO GARCÍA
DIRECCIÓN DE ELABORACIÓN Y COORDINACIÓN DE PROYECTOS
ARQ. ALEJANDRA MONDRAGÓN HERNÁNDEZ

SUBDIRECCIÓN DE PROYECTOS
ARQ. VERÓNICA MONTES MARTÍNEZ

RESERVILLA
ARQ. ISMAEL CRUZ PÉREZ

DIBUJO
ARQ. ISMAEL CRUZ PÉREZ

ESCALA: 1:20	ACOTACIÓN: METROS	FECHA: MAYO/2024
-----------------	----------------------	---------------------

ARCHIVO:
05_JTV_ARQ_CUBIERTA_21-06-2024.DWG

CLAVE:
ARQ-09

SUPREMA CORTE DE JUSTICIA DE LA NACIÓN