




DESARROLLO DE FORRO DE FIJO SUPERIOR

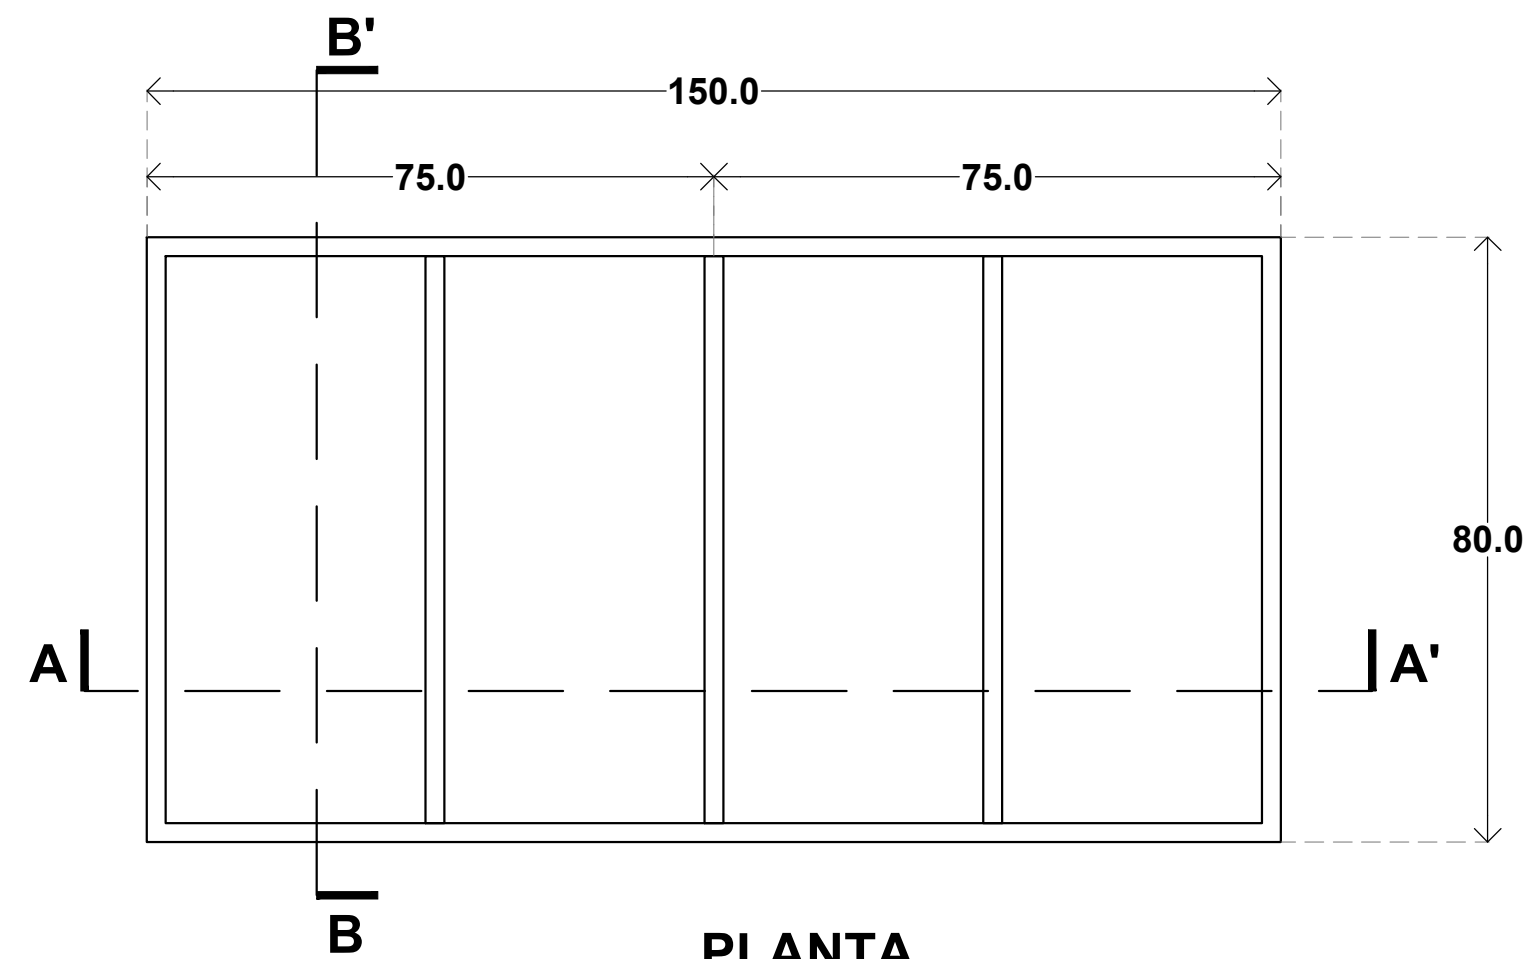

PLANTA

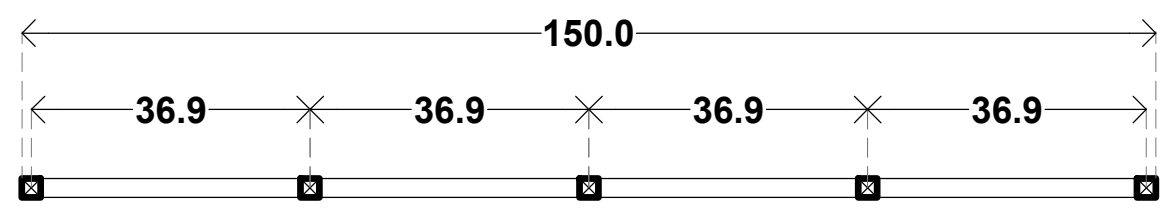


CORTE A-A'

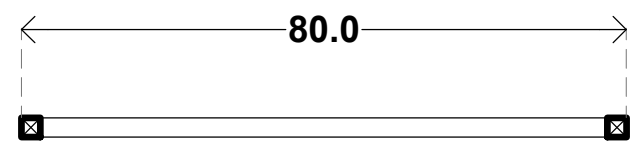


CORTE B-B'


FIJO SUPERIOR

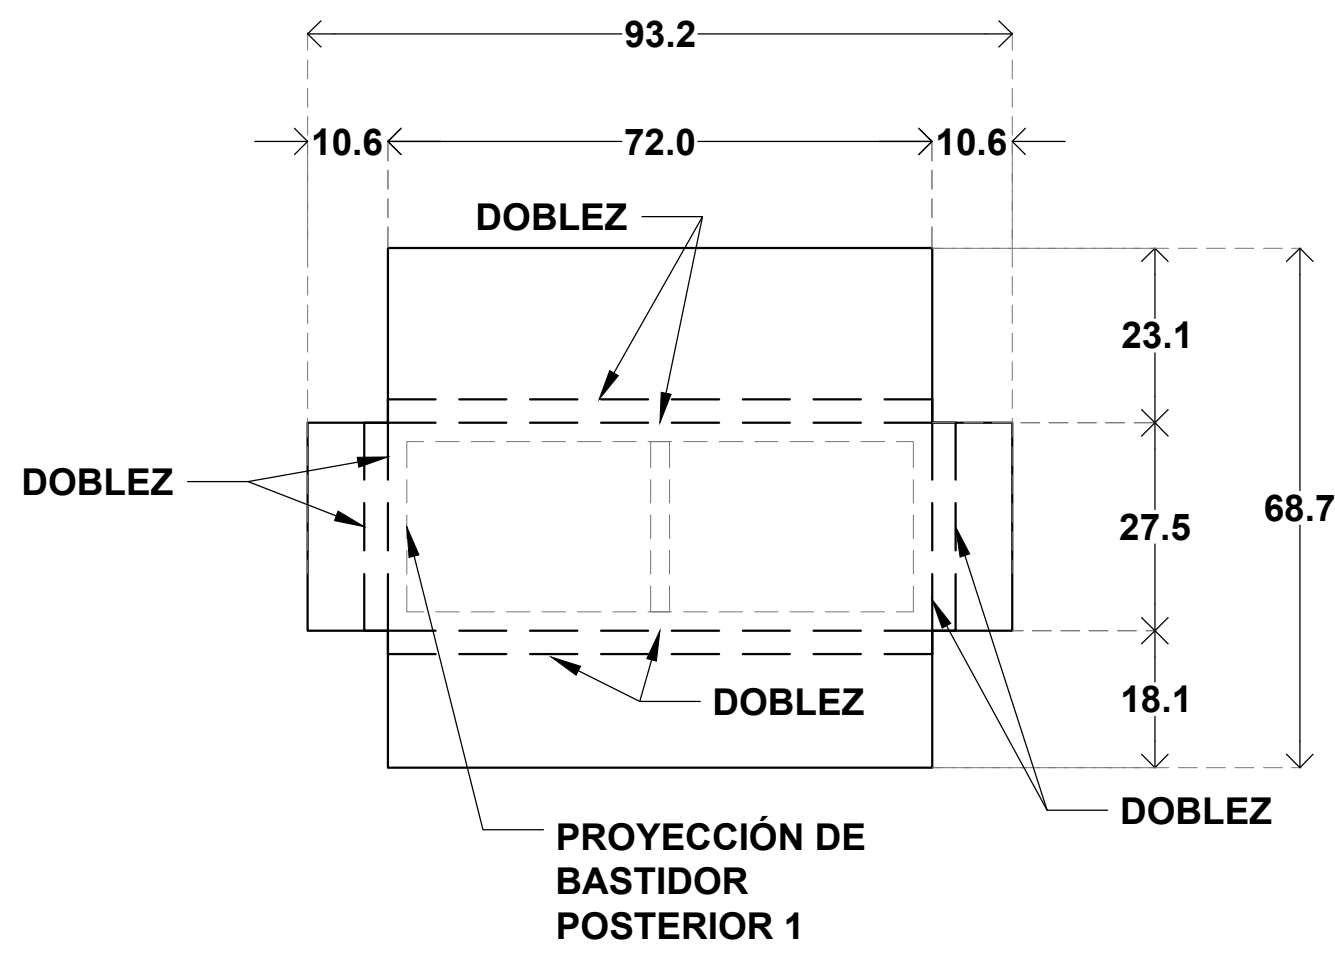


PROYECCIÓN DE BASTIDOR POSTERIOR 1

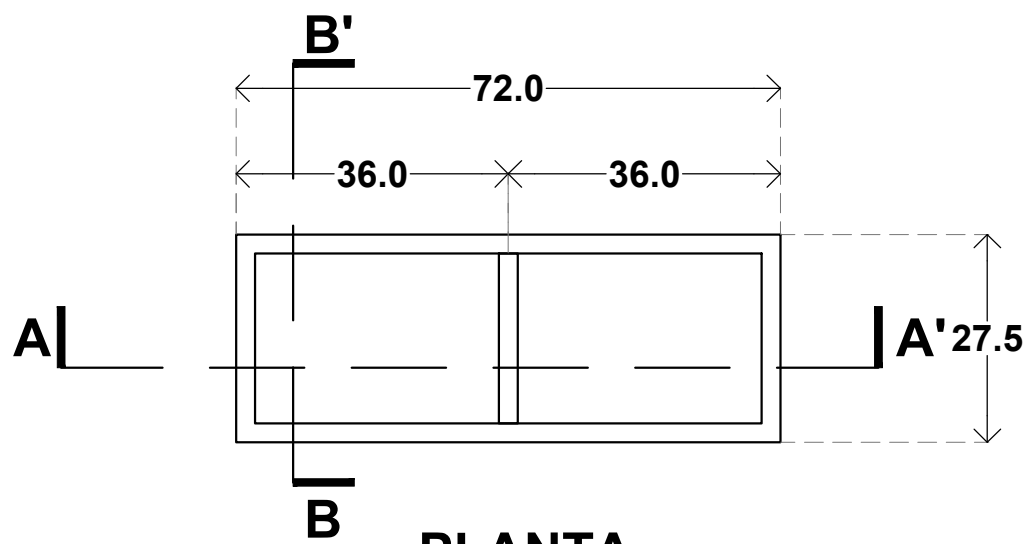

PLANTA

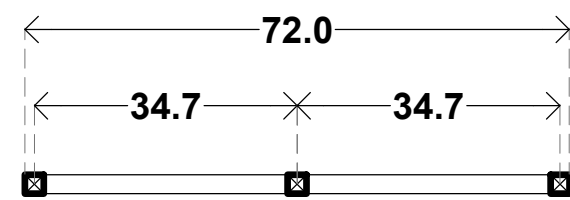


CORTE A-A'

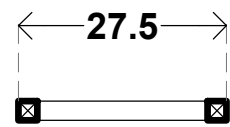


CORTE B-B'


FIJO POSTERIOR 1

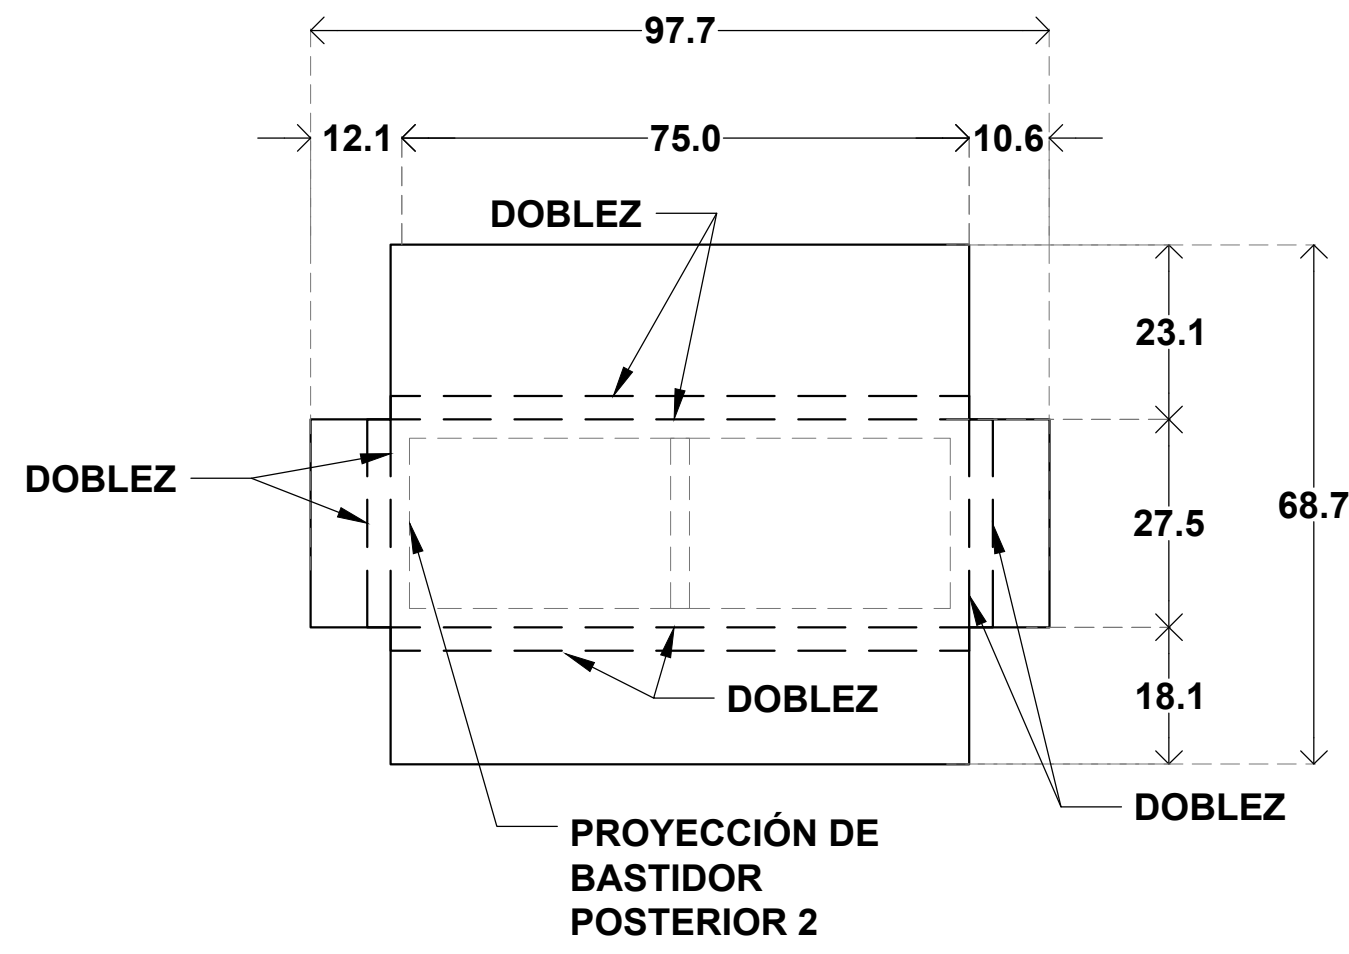


PROYECCIÓN DE BASTIDOR POSTERIOR 2

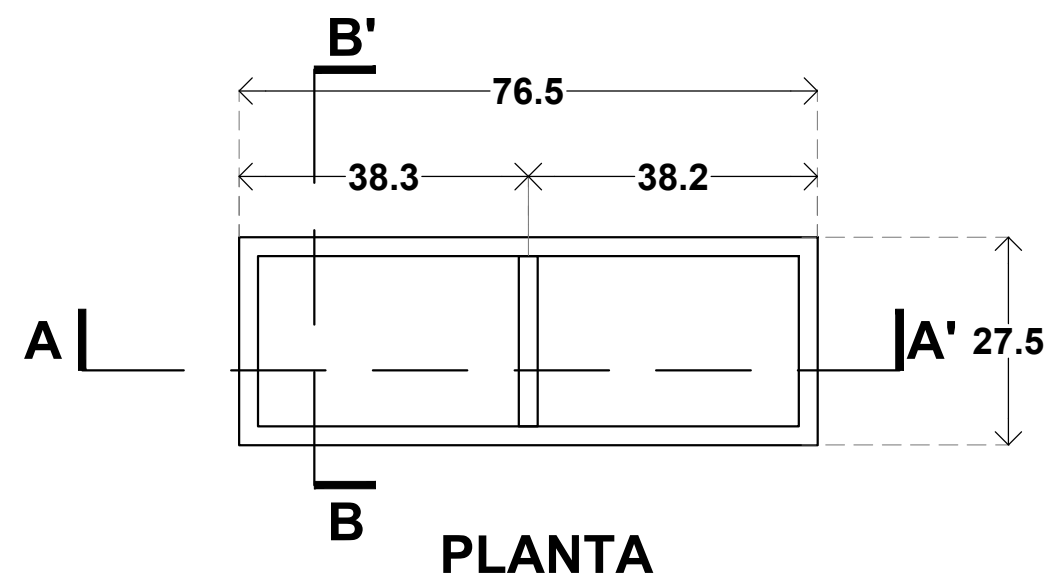

PLANTA

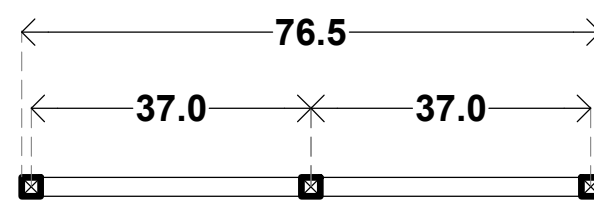



CORTE A-A'

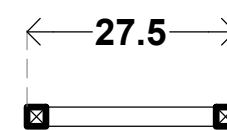

CORTE B-B'

FIJO POSTERIOR 2


FIJO SUPERIOR Y POSTERIORES MODULARES
A BASE DE BASTIDOR DE PERFIL TUBULAR CUADRADO DE 1"X1"
C100/121 CAL. 18 FORRADO CON LONA "BLACK OUT" DE 850 GR./M2,
CONSTITUIDA A BASE DE HILOS PRETENSADOS DE ALTA
TENACIDAD CON RESISTENCIA A LA RUPTURA (WELFT - TRAMA)
9800/8300/5 CM., RESISTENCIA AL DESGARRE (URDIMBRE-TRAMA)
1800/1600/5 CM., ADHERENCIA DE 150 N/ 5 CM. CON
RECUBRIMIENTO DE LACADO SIOFLUO (ANTI PLAGAS Y ANTI MOHO)
CON PROTECCIÓN UV, RESISTENCIA DE -30 A 70 GRADOS
CENTÍGRADOS

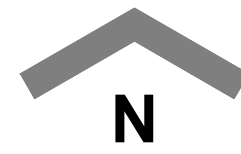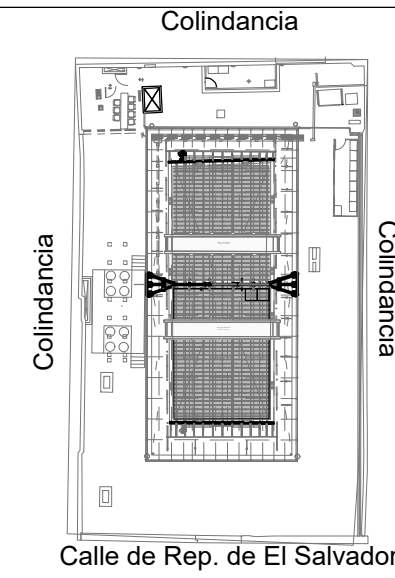

Notas:

- NOTAS GENERALES:
1. PARA CUALQUIER DUDA Y/O ACLARACIÓN CONSULTAR LA DIRECCIÓN DE ELABORACIÓN Y COORDINACIÓN DE PROYECTOS DE LA SCJN.
 2. LOS NIVELES ESTÁN DADOS EN METROS.
 3. LAS COTAS ESTÁN DADAS EN METROS A MENOS QUE SE INDIQUE OTRA UNIDAD.
 4. LAS COTAS RIGEN AL DIBUJO.
 5. SE VERIFICARÁ EN OBRA COTAS
- 6.12 → INDICA COTAS A EJES
• 6.12 → INDICA COTAS A PAROS
• 6.12 → INDICA COTAS DE EJES A PAROS
- N.P.T. INDICA, NIVEL DE PISO TERMINADO.
N.L.S.L. INDICA, NIVEL LEOCHO SUPERIOR DE LOSA.
S.E.P.E. INDICA, SEGÚN ESPECIFICACIÓN DE PROYECTO ESTRUCTURAL.

Escala gráfica - 1:10

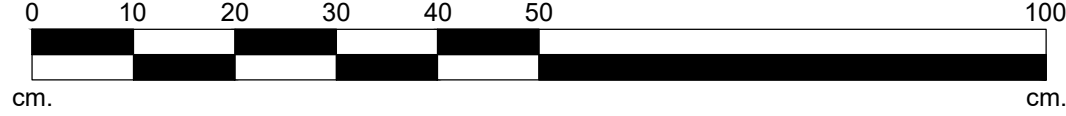

EDIFICIO:

JUSTICIA TV

REPÚBLICA DE EL SALVADOR NO. 96, CENTRO HISTÓRICO DE LA CIUDAD DE
MEXICO C.P. 98016, ALCALDÍA CUARTENOC.

PROYECTO:

**Suministro e instalación de una lona retráctil
en la Dirección General de Justicia TV,
Canal del Poder Judicial de la Federación**

PLANO:

ARQUITECTÓNICO

CONTENIDO:

**BASTIDORES DE ALERÓN
MODULAR**

OFICIALÍA MAYOR

DIRECCIÓN GENERAL DE INFRAESTRUCTURA FÍSICA
SUBDIRECCIÓN GENERAL TÉCNICA
DIRECCIÓN DE ELABORACIÓN Y COORDINACIÓN DE PROYECTOS

OFICIAL MAYOR

MTRA. DIMPNA GISELA MORALES GONZÁLEZ
DIRECTORA GENERAL DE INFRAESTRUCTURA FÍSICA
LIC. LAURA GABRIELA SÁNCHEZ ACHETIGUE

SUBDIRECTOR GENERAL TÉCNICO

ARQ. JUAN MANUEL DELGADO GARCÍA
DIRECCIÓN DE ELABORACIÓN Y COORDINACIÓN DE PROYECTOS
ARQ. ALEJANDRA MONDRAGÓN HERNÁNDEZ

SUBDIRECTORA DE PROYECTOS

ARQ. VERÓNICA MONTES MARTÍNEZ

DESARROLLO

ARQ. ISMAEL CRUZ PÉREZ

DIBUJO

ARQ. ISMAEL CRUZ PÉREZ

ESCALA:

1:10

ACOTACIÓN:

METROS

FECHA:

MAYO/2024

ARCHIVO:

05_JTV_ARQ_CUBIERTA_21-06-2024.DWG

CLAVE:

ARQ-12

**Suprema Corte
de Justicia de la Nación**

SUPREMA CORTE DE JUSTICIA DE LA NACIÓN