


ALZADO A-A' DE ARMADURA CENTRAL - RODAMIENTO PARA CABLE TRACTOR

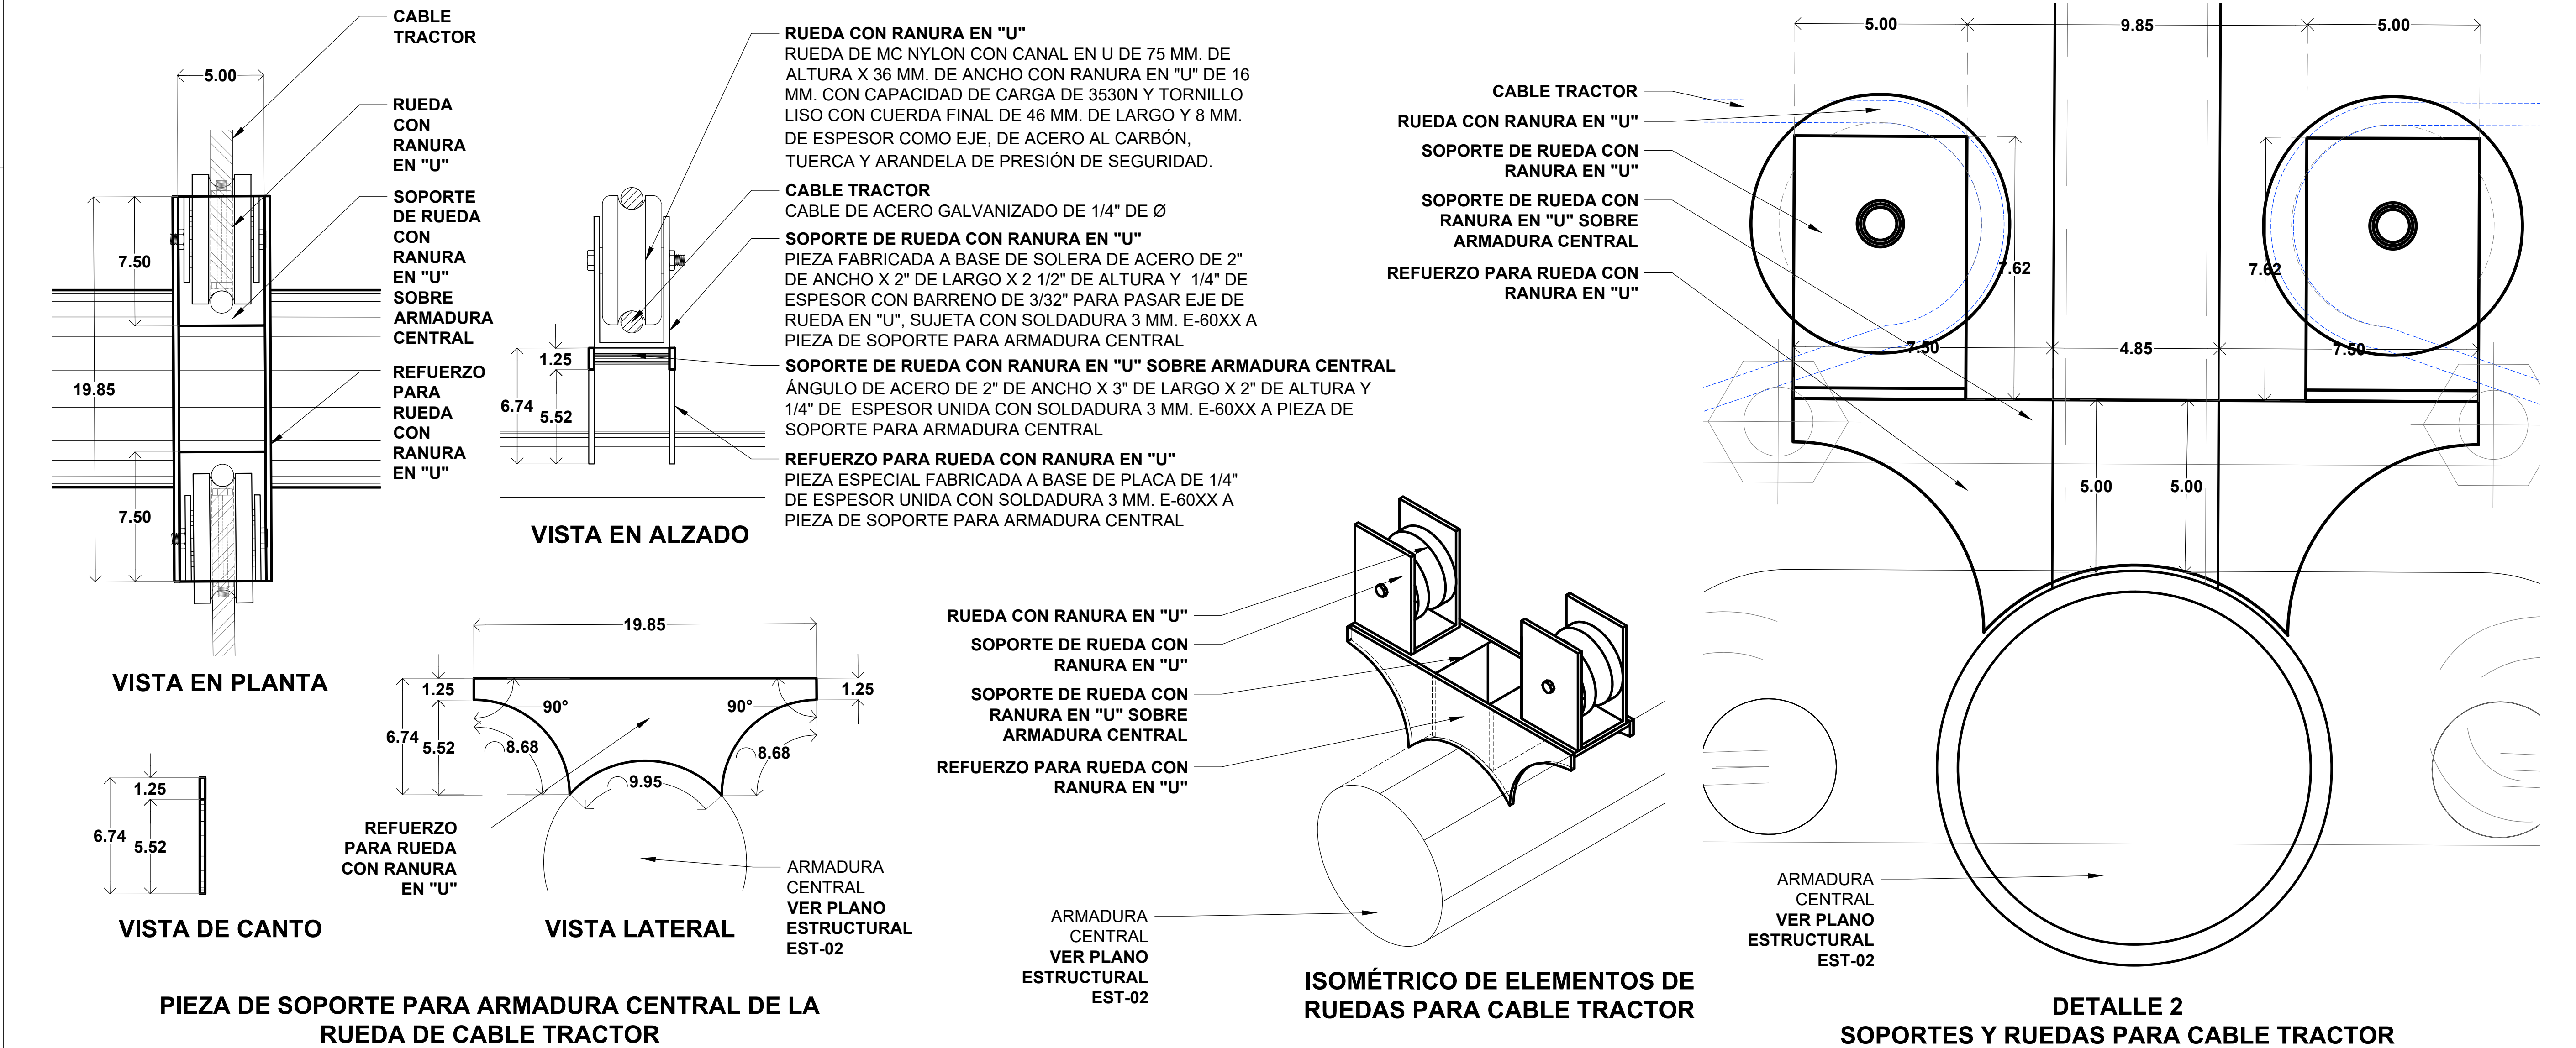

Colindancia

Colindancia

Colindancia

Calle de Rep. de El Salvador

N

Notas:

NOTAS GENERALES:

1. PARA CUALQUIER DUDA Y/O ACLARACIÓN CONSULTAR LA DIRECCIÓN DE ELABORACIÓN Y COORDINACIÓN DE PROYECTOS DE LA SCJN.
2. LOS NIVELES ESTÁN DADOS EN METROS.
3. LAS COTAS ESTÁN DADAS EN METROS A MENOS QUE SE INDIQUE OTRA UNIDAD.
4. LAS COTAS RIGEN AL DIBUJO.
5. SE VERIFICARÁ EN OBRA COTAS

• 6.12 → INDICA COTAS A EJE  
• 6.12 → INDICA COTAS A PAROS  
• 6.12 → INDICA COTAS DE EJE A PAROS

N.P.T. INDICA, NIVEL DE PISO TERMINADO.  
N.L.S.L. INDICA, NIVEL LEOCHO SUPERIOR DE LOSA.  
S.E.P.E. INDICA, SEGÚN ESPECIFICACIÓN DE PROYECTO ESTRUCTURAL.

EDIFICIO:

**JUSTICIA TV**

REPÚBLICA DE EL SALVADOR NO. 14, CENTRO HISTÓRICO DE LA CIUDAD DE MÉXICO C.P. 06010, ALCALDÍA CUARTHEMOC.

PROYECTO:

Suministro e instalación de una lona retráctil en la Dirección General de Justicia TV, Canal del Poder Judicial de la Federación

PLANO:

**ARQUITECTÓNICO**

CONTENIDO:

**DETALLES**

OFICIALÍA MAYOR

DIRECCIÓN GENERAL DE INFRAESTRUCTURA FÍSICA  
SUBDIRECCIÓN GENERAL TÉCNICA  
DIRECCIÓN DE ELABORACIÓN Y COORDINACIÓN DE PROYECTOS

OFICIAL MAYOR

MTRA. DIMPNA GISELA MORALES GONZÁLEZ  
DIRECTORA GENERAL DE INFRAESTRUCTURA FÍSICA  
LIC. LAURA GABRIELA SÁNCHEZ ACHETIGUE  
SUBDIRECTOR GENERAL TÉCNICO  
ARQ. JUAN MANUEL DELGADO GARCÍA  
DIRECCIÓN DE ELABORACIÓN Y COORDINACIÓN DE PROYECTOS  
ARQ. ALEJANDRA MONDRAGÓN HERNÁNDEZ  
SUBDIRECCIÓN DE PROYECTOS  
ARQ. VERÓNICA MONTES MARTÍNEZ  
RESERVILLA  
ARQ. ISMAEL CRUZ PÉREZ  
DIBUJO  
ARQ. ISMAEL CRUZ PÉREZ

ESCALA: VARIAS  
ACOTACIÓN: METROS  
FECHA: MAYO/2024

ARCHIVO:  
05\_JTV\_ARQ\_CUBIERTA\_21-06-2024.DWG

Suprema Corte de Justicia de la Nación

CLAVE:

ARQ-19