



PLANTA DE AZOTEAS

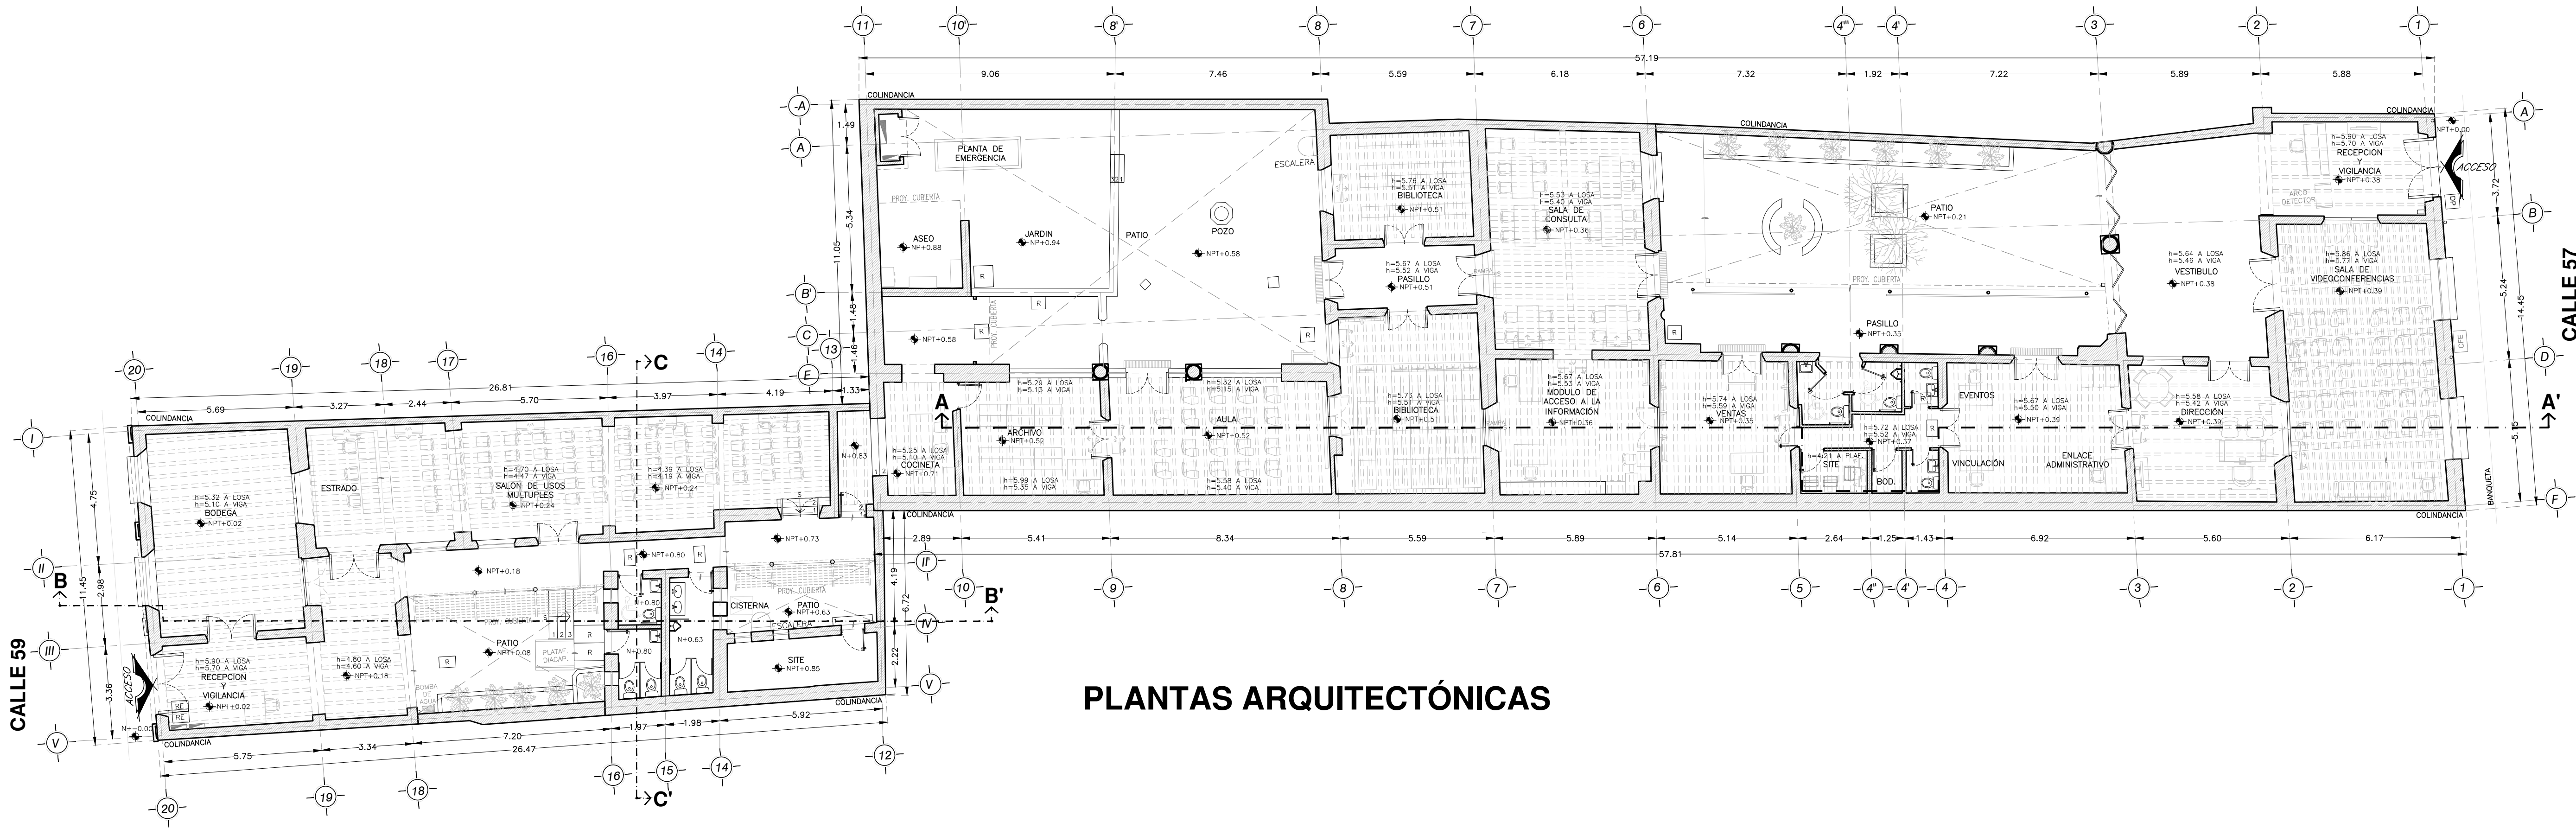

PLANTAS ARQUITECTÓNICAS

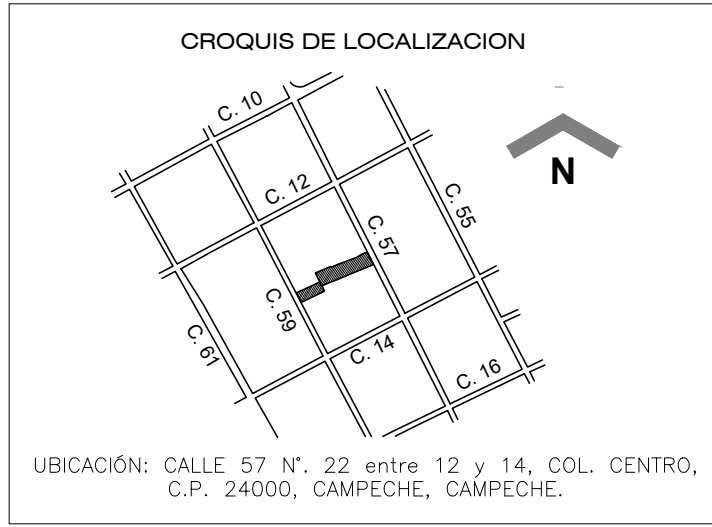

Notas:

EDIFICIO:
**CASA DE LA CULTURA JURÍDICA
EN CAMPECHE**
CALLE 57 No. 22 entre 12 y 14, COL. CENTRO, C.P. 24000,
CAMPECHE, CAMPECHE.

PLANO:
ARQUITECTÓNICO

CONTENIDO:
**PLANTAS
ARQUITECTÓNICAS**

PROYECTO:
ESTADO ACTUAL

OFICIALÍA MAYOR
DIRECCIÓN GENERAL DE INFRAESTRUCTURA FÍSICA
SUBDIRECCIÓN GENERAL TÉCNICA
DIRECCIÓN DE ELABORACIÓN Y COORDINACIÓN DE PROYECTOS

OFICIAL MAYOR
MTRA. DIMPNA GISELA MORALES GONZÁLEZ
LIC. LAURA GABRIELA SÁNCHEZ ACHETIGUE

SUBDIRECTOR GENERAL TÉCNICO
ARQ. JUAN MANUEL DELGADO GARCÍA
DIRECTORA DE ELABORACIÓN Y COORDINACIÓN DE PROYECTOS
ARQ. ALEJANDRA MONDRAGÓN HERNÁNDEZ

SUBDIRECTORA DE ÁREA
ARQ. VERÓNICA MONTES MARTÍNEZ
LEVANTÓ:
ARQ. FERNANDO RODRÍGUEZ ÁLVAREZ

DIBUJÓ:
ARQ. FERNANDO RODRÍGUEZ ÁLVAREZ
ESCALA:
1:125
METROS
FECHA:
2024.09.18

ARCHIVO:
2024_09_19 CCJ_CAM_EAC-ARQ's.dwg



SUPREMA CORTE DE JUSTICIA DE LA NACIÓN

CLAVE:
ARQ-01
ESTADO ACTUAL